






 

 
 






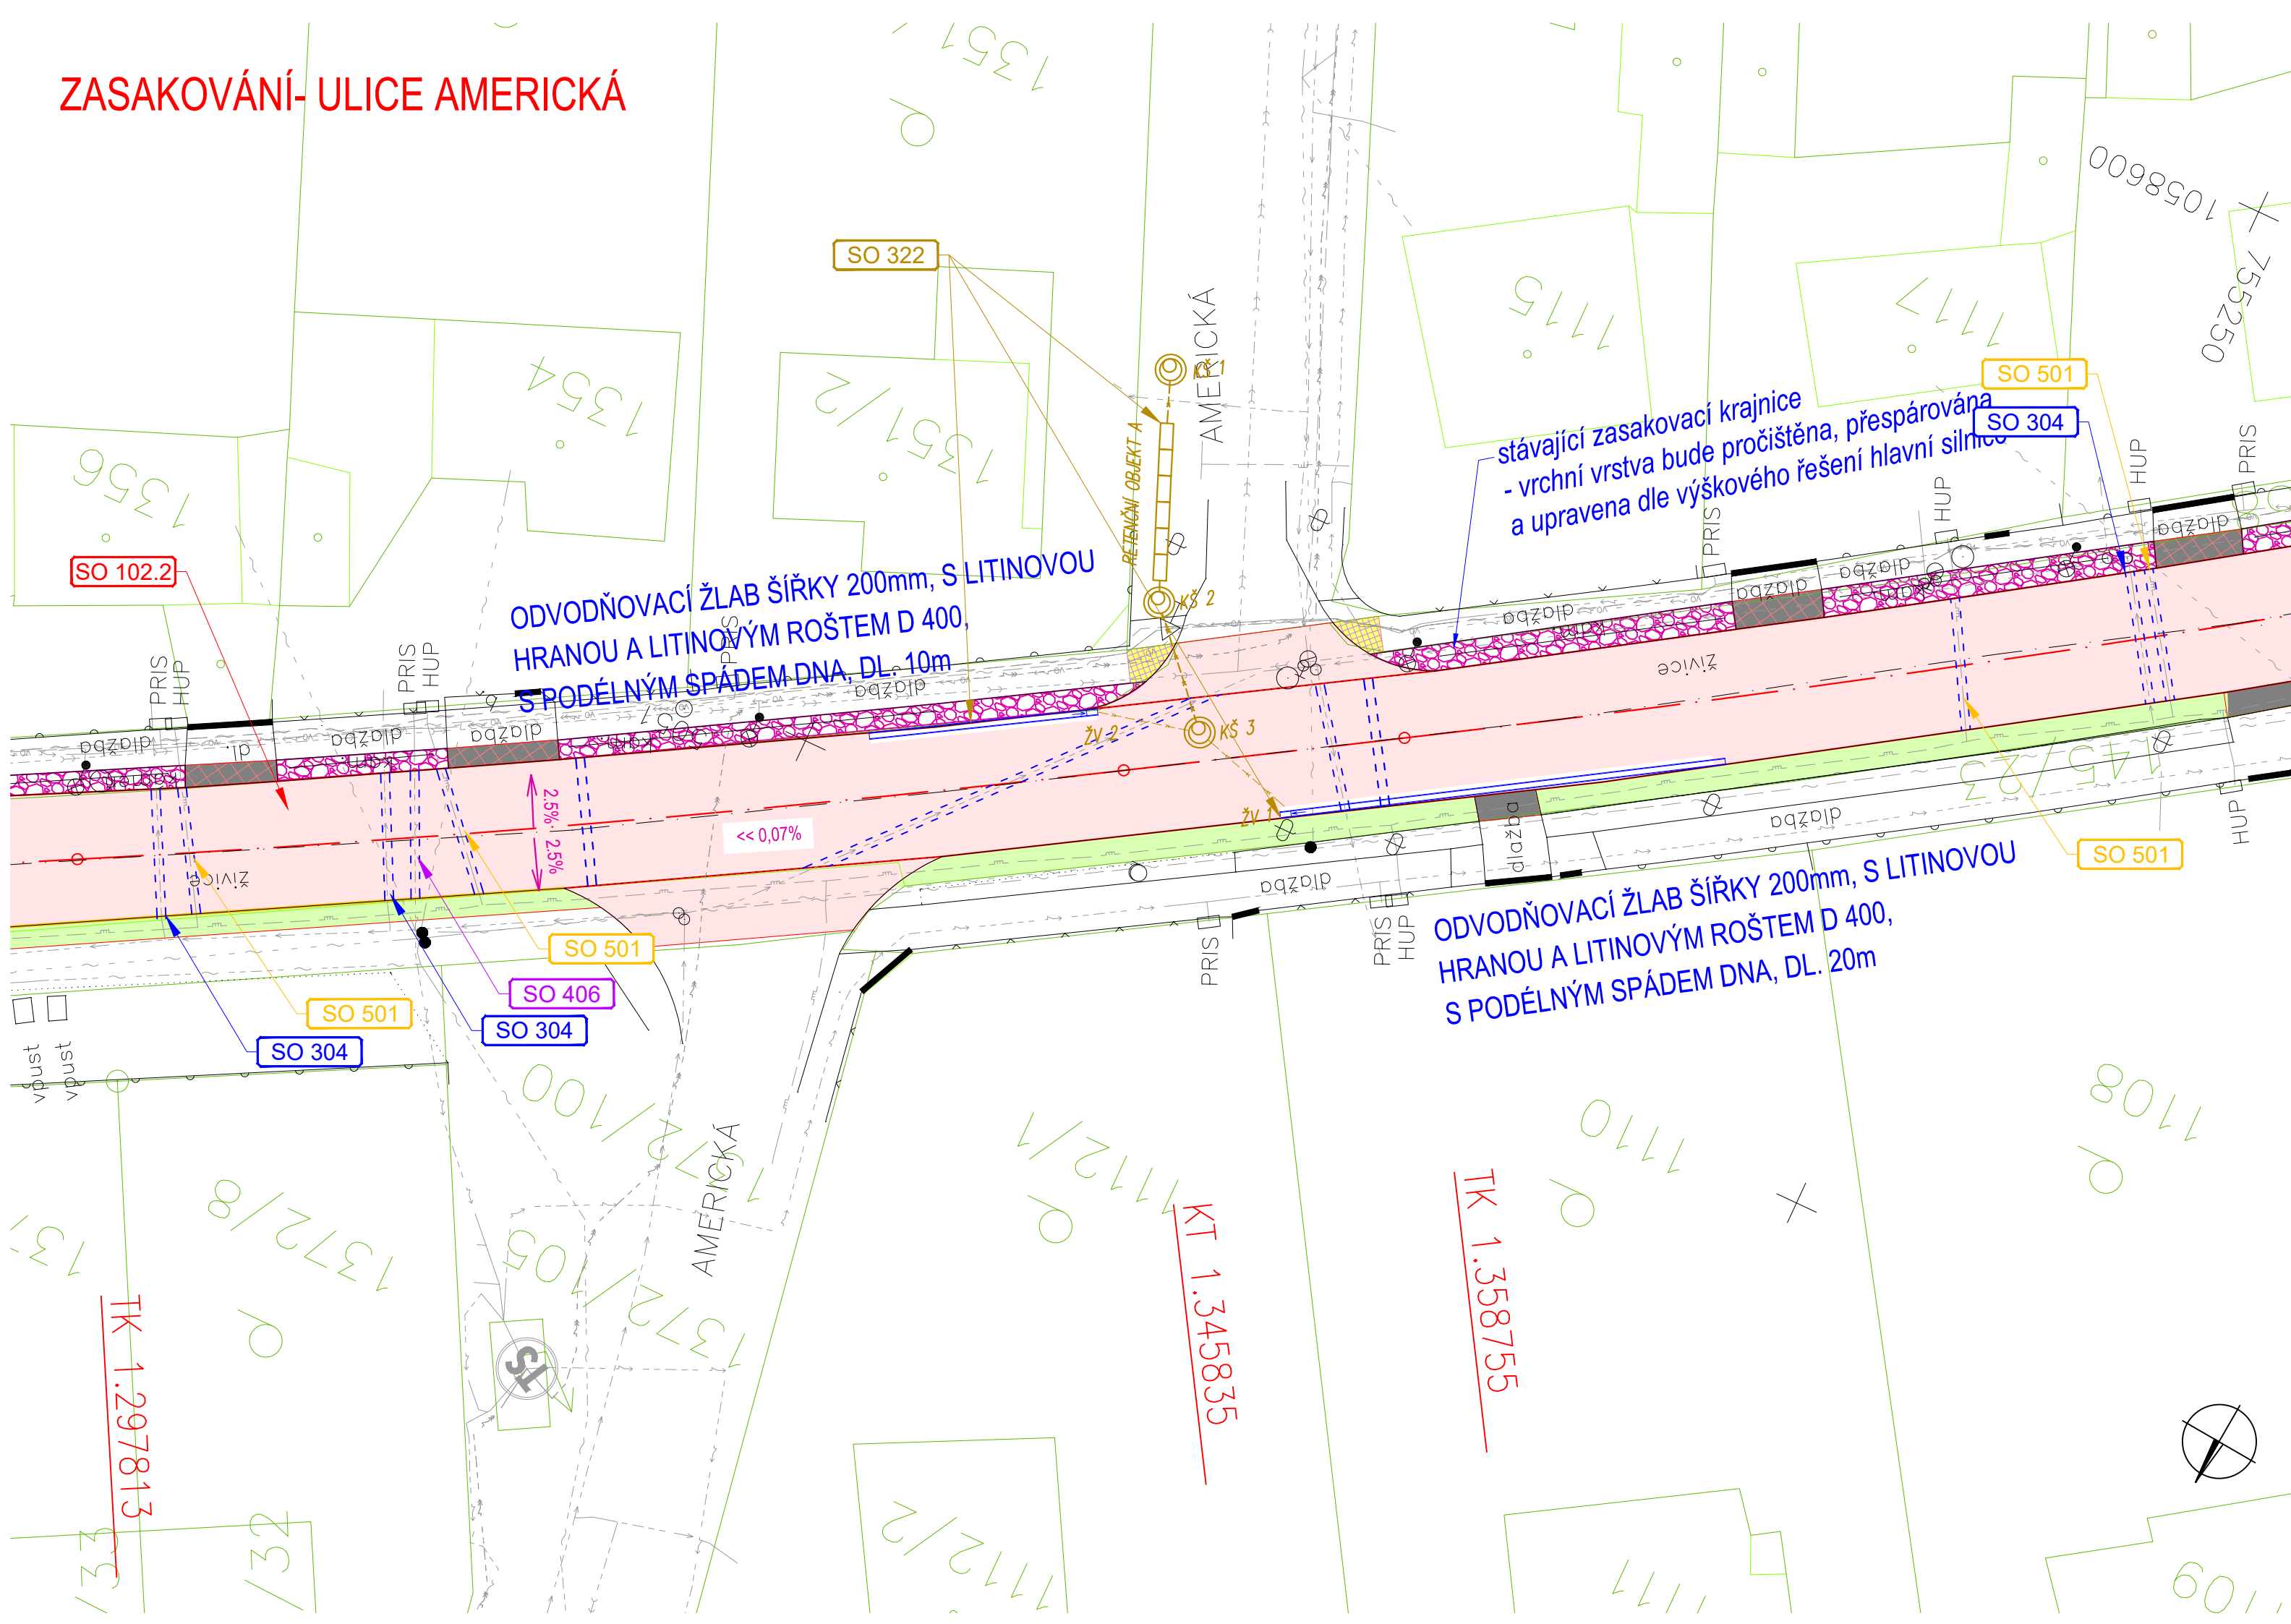

ZASAKOVÁNÍ- ULICE AMERICKÁ

 

SEZNAM STAVEBNÍCH OBJEKTŮ A JEJICH SPRÁVCŮ:

  SO 022	Příprava staveníště, 2. úsek	nepředává se	SO 302	Odvodnění komunikace, 2. úsek	KSÚS SK
SO 102.2	Rekonstrukce komunikace, 2. úsek, km 0,820-2,055	KSÚS SK	SO 304	Ochrana vodovodu	Aquaconsult, spol. s r. o.
SO 112	Sjezdy, 2. úsek	vlastníci	SO 322	Odvodnění komunikace, 2. úsek, vedlejší	Aquaconsult, spol. s r. o.
SO 181	Dopravně inženýrská opatření	zhotovitel	SO 404	Ochrana kabelů NN	ČEZ Distribuce, a. s.
			SO 406	Ochrana sdělovacích kabelů	CETIN, a. s.
			SO 501	Ochrana STL plynovodu	GasNet, s.r.o.

LEGENDA PLOCH:

	VOZOVKA - ASF. BETON, PLNÁ REKONSTRUKCE		POJÍŽDĚNÁ ČÁST OSTRŮVKŮ
	VOZOVKA - FRÉZOVÁNÍ, RECYKLACE ZA STUDENA		DLÁŽDĚNÁ ČÁST OSTRŮVKŮ NEPOJÍZDNÁ A NEPOCHOZÍ
	VOZOVKA - OPRAVA OBRUSNÉ VRSTVY		
	VOZOVKA - OPRAVA OBRUSNÉ VRSTVY SOUVISEJÍCÍ STAVBY		
	"OBCHODNÍ CENTRUM LETY"		
	SJEZDY - PŘESKLÁDÁNÍ KRYTU		
	SJEZDY - BETONOVÁ BLÁŽBA		
	SJEZDY - R-MAT		
	CHODNÍK - PŘESKLÁDÁNÍ KRYTU		
	CHODNÍK - BETONOVÁ DLAŽBA		
	ZASTÁVKVA BUS		
	NEZPEVNĚNÁ KRAJNICE		
	ZASAKOVACÍ KRAJNICE - PŘESKLÁDÁNÍ		
	TERÉNNÍ ÚPRAVY		

LEGENDA INŽENÝRSKÝCH SÍTÍ:

NOVÉ	STÁVAJÍCÍ	NÁZEV SÍTĚ (SPRÁVCE)
	_____>_____	KANALIZACE BEZ ROZLIŠENÍ (Aquaconsult)
	_____> _____	KANALIZACE SPLAŠKOVÁ (Aquaconsult)
_____> _____	_____> _____	KANALIZACE DEŠTOVÁ
	_____> _____	KANALIZACE TLAKOVÁ (Aquaconsult)
	_____> _____	VODOVOD (Aquaconsult)
	_____~ _____	PLYN STL (GasNet)
	_____> _____	NN PODZ. (ČEZ-D, Vodafone)
	_____> _____	NN NADZ. (ČEZ-D, CETIN)
	_____> _____	NN PODZ. NEOVĚR. (SŽDC)
	_____> _____	VN PODZ. (ČEZ-D)
	_____> _____	VN NADZ. (ČEZ-D, ČEPS)
	_____> _____	VVN PODZ. (ČEZ-D)
	_____VO> _____	VO PODZ. (ELTODO, obec Lety)
	_____VO> _____	VO NADZ. (ELTODO)
_____~ _____	_____~ _____	SĐELOVACÍ KABEL PODZ. (CETIN, Sitel, Telia)
_____~ _____	_____~ _____	SĐELOVACÍ KABEL NADZ. (CETIN)
	_____OPT~ _____	SĐELOVACÍ KABEL NEPROVOZ. (CETIN)
	_____OPT~ _____	SĐELOVACÍ KABEL OPT. (T-Mobile, CŔAKOM)
	_____ČTEB _____	SĐELOVACÍ KABEL PODZ. (ČD Telematika)
	_____> _____	RADIOVÉ SÍTĚ (CETIN)
_____> _____	_____> _____	CHRÁŇKICA
_____> _____	_____> _____	DRENÁŽ

Č.	Datum	Popis	Vypracoval	Schválil
REVIZE				

Souřadnicový systém S-JTSK, Výškový systém Bpv

Objednatel:	
Středočeský kraj Zborovská 81/11, 150 21 Praha 5	
Středočeský kraj	
Navrhl/vypracoval: Ing. Karel Moravec	Zodpovědný projektant: Ing. Dušan Cichra
Technická kontrola: Ing. Martin Daniel	Hlavní inženýr projektu: Ing. Dušan Cichra
Zhotovitel: Mott MacDonald CZ, spol. s r.o.	
M M MOTT MACDONALD Národní 984/15 110 00 Praha 1 +420 221412800	

Kraj: Středočeský kraj	Čís.sm.obj.:	S-0823/DOP/2018
Katastrální území: Dobřichovice, Lety u Dobřichovic	Čís.akce:	399219
Akce:	Datum:	01/2025
II/115 hr. m. Prahy - Lety, rekonstrukce 2. úsek - oblast Dobřichovice, Lety Stavební objekt: SO 322 Odvodnění komunikace, 2. úsek, vedlejší	Stupeň:	PDPS
	Formát:	4 x A4
	Měřítko:	1:250
	Číslo kopie:	Číslo přílohy:
Příloha:	D.1.3.4.2A	
Situace zasakování - ul. Americká		