

## LEGENDA:

PŘÍPOJOVACÍ POLYPROPYLENOVÉ POTRUBÍ SYSTÉM "HT" Ø 40 MM A Ø 50 MM

HRDLOVÉ ODPADNÍ POLYPROPYLENOVÉ POTRUBÍ SYSTÉM 'HT' Ø 40 MM AŽ Ø 110 MM – H

HRDLOVÉ ODPADNÍ POTRUBÍ DO ZEMĚ SYSTÉM 'KG' (PVC) DN 100 AŽ DN 160 – P.

KLOZET ZÁVĚSNÝ PRO T.P. + MODUL (SOUČÁSTI ZÁVĚSNÉHO MODULU JE PŘIPOJOVACÍ KOLENO).

UMYVADLO PRO T.P., ZU DN 40

UMYVADLO, ZU DN 40 KRYT SIFÓN

## STÁVAJÍCÍ KLOZET KOMBINAČNÍ – DEMONTÁŽ A ZPĚTNÁ MONTÁŽ

## STÁVAJÍCÍ UMÝVADLO – DEMONTÁŽ A ZPĚTNÁ MONTÁŽ

## VÝLEVKY

PISOAR S AUTOMATICKÝM SPLACHOVÁNÍM, ZU DN 40

## STÁVAJÚCI KOMBINOVANÝ OHŔŤVAČ VODY 125 L – DEMONTÁŽ A ZPĚTNÁ MONTÁŽ

ELEKTRICKÝ PRŮTOKOVÝ OHŘÍVAČ VODY 11 kW


DŘEZ DVOJDLINÝ NEREZOVÝ KUCHYNSKÝ (SOUČÁST LINKY), ZU DN 50


DŘEŽ JEDNODILNÝ NEREZOVÝ KUCHYŇSKÝ (SOUČÁST LINKY), ZU DN 50

UMYVADLO V DÍLNĚ ÚDRŽBY – NENÍ SOUČÁSTÍ DODÁVKY TĚTO AKCE

ELEKTRICKÝ OHŘÍVAČ VODY 2 kW POD ZAŘÍZOVACÍ PŘEDMĚT – NENÍ SOUČÁSTÍ DODÁVKY TÉTO AKCE

# DEMONTÁŽ STÁVAJÍCÍ PODLAHOVÉ VPUSTI V50

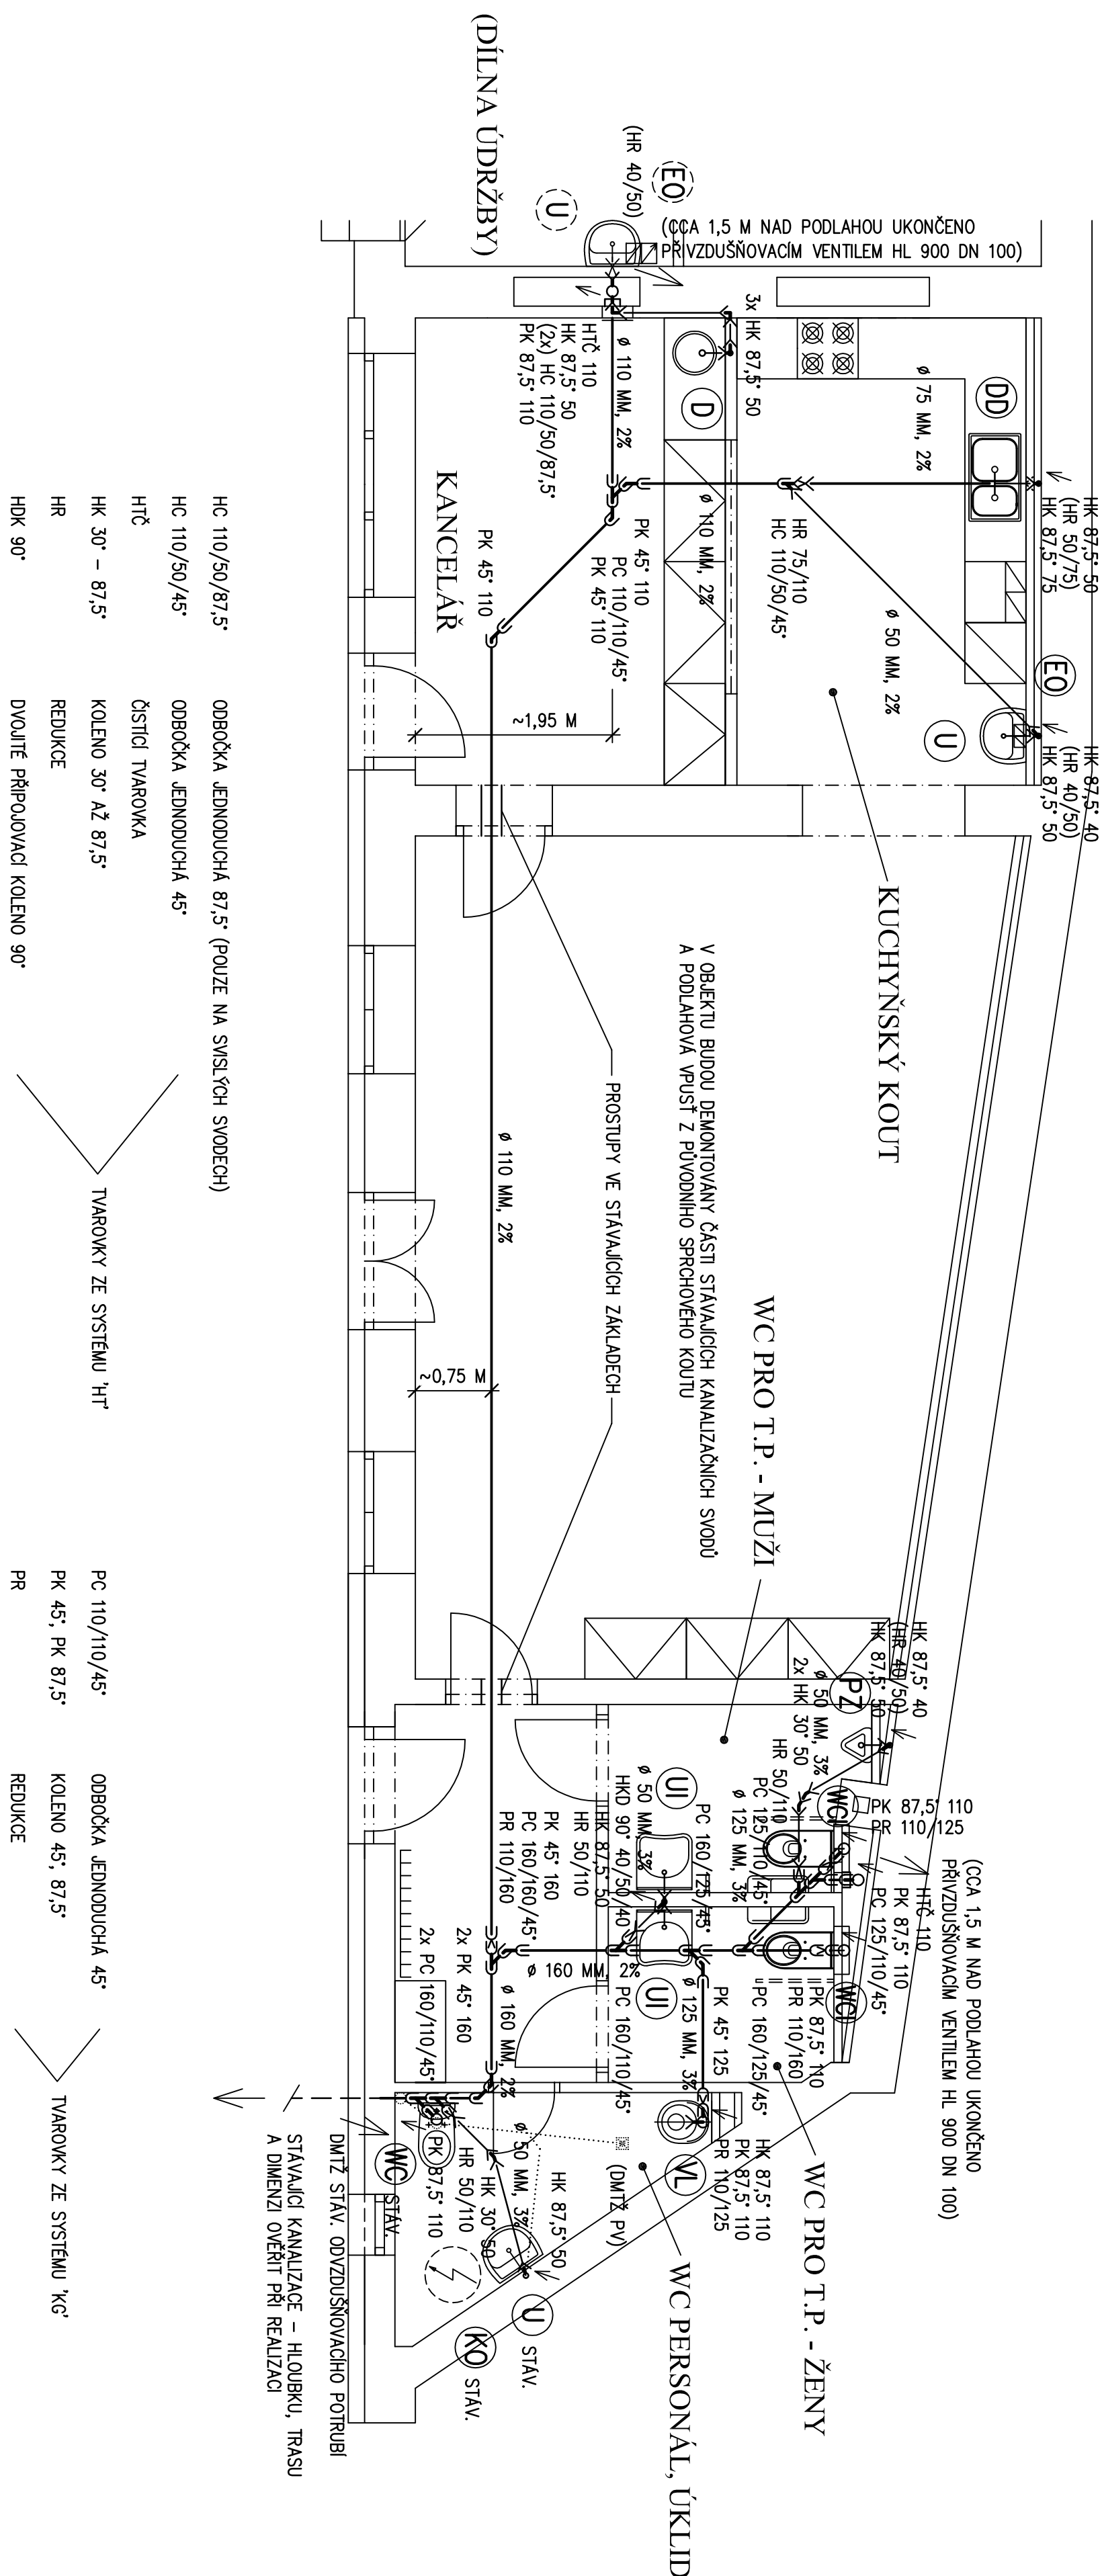

vypínavoval: Ing. Hádek Martin					
schválil: Ing. Hádek Martin					
Sř:	Kutná Hora	obec:	Kutná Hora		
investor:	Domov Barbora, poskytovatel sociálních služeb				
sarha:	Stavební úpravy dvorního objektu č.p. 228 Kutná Hora pro sociální služby				
místo:	areál Domov Barbora Kutná Hora				
část:	Dl.4e Zdravotní technika				
obsah:					
<b>PŘÍZEMÍ - VNITŘNÍ KANALIZACE</b>			<b>KUTNOHORSKÁ STAVEBNÍ PROJEKCE</b>  Ing. Martin Hádek 284 01, Kutná Hora tel.: 723 576 741		
datum:	leden 2018				
název:	Projekt srtavby				
formát:	A 44				
zak. číslo:	17 717				
měřítok:	1:50		č.k.		
<b>02</b>					