

LEGENDA:

ROZVODY STUDENÉ VODY ————— PLASTOVÉ POTRUBÍ TYP PPR-3  
ROZVODY TEPLÉ VODY - - - - - TLAKOVÉ ŘADY PN 16, TVAROVKY PN 20

KLOZET ZAVĚSNÝ PRO T.P. + MODUL (SOUČÁSTI ZAVĚSNÉHO MODULU JE UZAVÍRACÍ ARMATURA)

UMYVADLO PRO T.P.

UMYVADLO

STÁVAJÍCÍ KLOZET KOMBINAČNÍ – DEMONTÁŽ A ZPĚTNÁ MONTÁŽ

STÁVAJÍCÍ UMYVADLO – DEMONTÁŽ A ZPĚTNÁ MONTÁŽ

VYLETKA

PISOÁŘ S AUTOMATICKÝM SPLACHOVÁNÍM (SOUČÁSTI PISOÁŘU JE UZAVÍRACÍ ARMATURA)

STÁVAJÍCÍ KOMBINOVANÝ OHŘÍVAČ VODY 125 L – DEMONTÁŽ A ZPĚTNÁ MONTÁŽ

ELEKTRICKÝ PRŮTOKOVÝ OHŘÍVAČ VODY 11 kW

DŘEZ DVOUDILNÝ NEREZOVÝ KUCHYŇSKÝ (SOUČÁSTI LINKY)

DŘEZ JEDNODILNÝ NEREZOVÝ KUCHYŇSKÝ (SOUČÁSTI LINKY)

UMYVADLO V DILNĚ ÚDRŽBY – NENÍ SOUČÁSTÍ DODÁVKY TĚTO AKCE

ELEKTRICKÝ OHŘÍVAČ VODY 2 kW POD ZAŘÍZOVACÍ PŘEDMĚT – NENÍ SOUČÁSTÍ DODÁVKY TĚTO AKCE

HLAVNÍ UZÁVĚR VODY PRO OBJEKT – KULOVÝ UZAVÍRACÍ VENTIL G 3/4

KULOVÝ UZAVÍRACÍ VENTIL G 1/2 S VYPOUŠTĚNÍM


KULOVÝ NÁSTĚNNÝ VENTIL G 1/2 S PŘÍPOJENÍM NA HADICI

UMYVADLOVÁ STOLÁKOVÁ PÁKOVÁ BATERIE G 1/2

DŘEZOVÁ STOLÁKOVÁ PÁKOVÁ BATERIE G 1/2

DŘEZOVÁ NÁSTĚNNÁ PÁKOVÁ BATERIE G 1/2 x 150 S OTOČNÝM VÝTOPEM DL. 300 MM

- (WC) KLOZET
- (UI) UMYVADLO PRO T.P.
- (U) UMYVADLO
- (WC STAV.) STÁVAJÍCÍ KLOZET KOMBINAČNÍ – DEMONTÁŽ A ZPĚTNÁ MONTÁŽ
- (U STAV.) STÁVAJÍCÍ UMYVADLO – DEMONTÁŽ A ZPĚTNÁ MONTÁŽ
- (WL) VYLETKA
- (PZ) PISOÁŘ S AUTOMATICKÝM SPLACHOVÁNÍM (SOUČÁSTI PISOÁŘU JE UZAVÍRACÍ ARMATURA)
- (KO STAV.) STÁVAJÍCÍ KOMBINOVANÝ OHŘÍVAČ VODY 125 L – DEMONTÁŽ A ZPĚTNÁ MONTÁŽ
- (EO) ELEKTRICKÝ PRŮTOKOVÝ OHŘÍVAČ VODY 11 kW
- (DD) DŘEZ DVOUDILNÝ NEREZOVÝ KUCHYŇSKÝ (SOUČÁSTI LINKY)
- (D) DŘEZ JEDNODILNÝ NEREZOVÝ KUCHYŇSKÝ (SOUČÁSTI LINKY)
- (U) UMYVADLO V DILNĚ ÚDRŽBY – NENÍ SOUČÁSTÍ DODÁVKY TĚTO AKCE
- (EO) ELEKTRICKÝ OHŘÍVAČ VODY 2 kW POD ZAŘÍZOVACÍ PŘEDMĚT – NENÍ SOUČÁSTÍ DODÁVKY TĚTO AKCE
- (HUV 3/4) HLAVNÍ UZÁVĚR VODY PRO OBJEKT – KULOVÝ UZAVÍRACÍ VENTIL G 3/4
- (KV 1/2) KULOVÝ UZAVÍRACÍ VENTIL G 1/2 S VYPOUŠTĚNÍM
- (KH 1/2) KULOVÝ NÁSTĚNNÝ VENTIL G 1/2 S PŘÍPOJENÍM NA HADICI
- (UBS 1/2) UMYVADLOVÁ STOLÁKOVÁ PÁKOVÁ BATERIE G 1/2
- (DBS 1/2) DŘEZOVÁ STOLÁKOVÁ PÁKOVÁ BATERIE G 1/2
- (DB 1/2 x 150) DŘEZOVÁ NÁSTĚNNÁ PÁKOVÁ BATERIE G 1/2 x 150 S OTOČNÝM VÝTOPEM DL. 300 MM

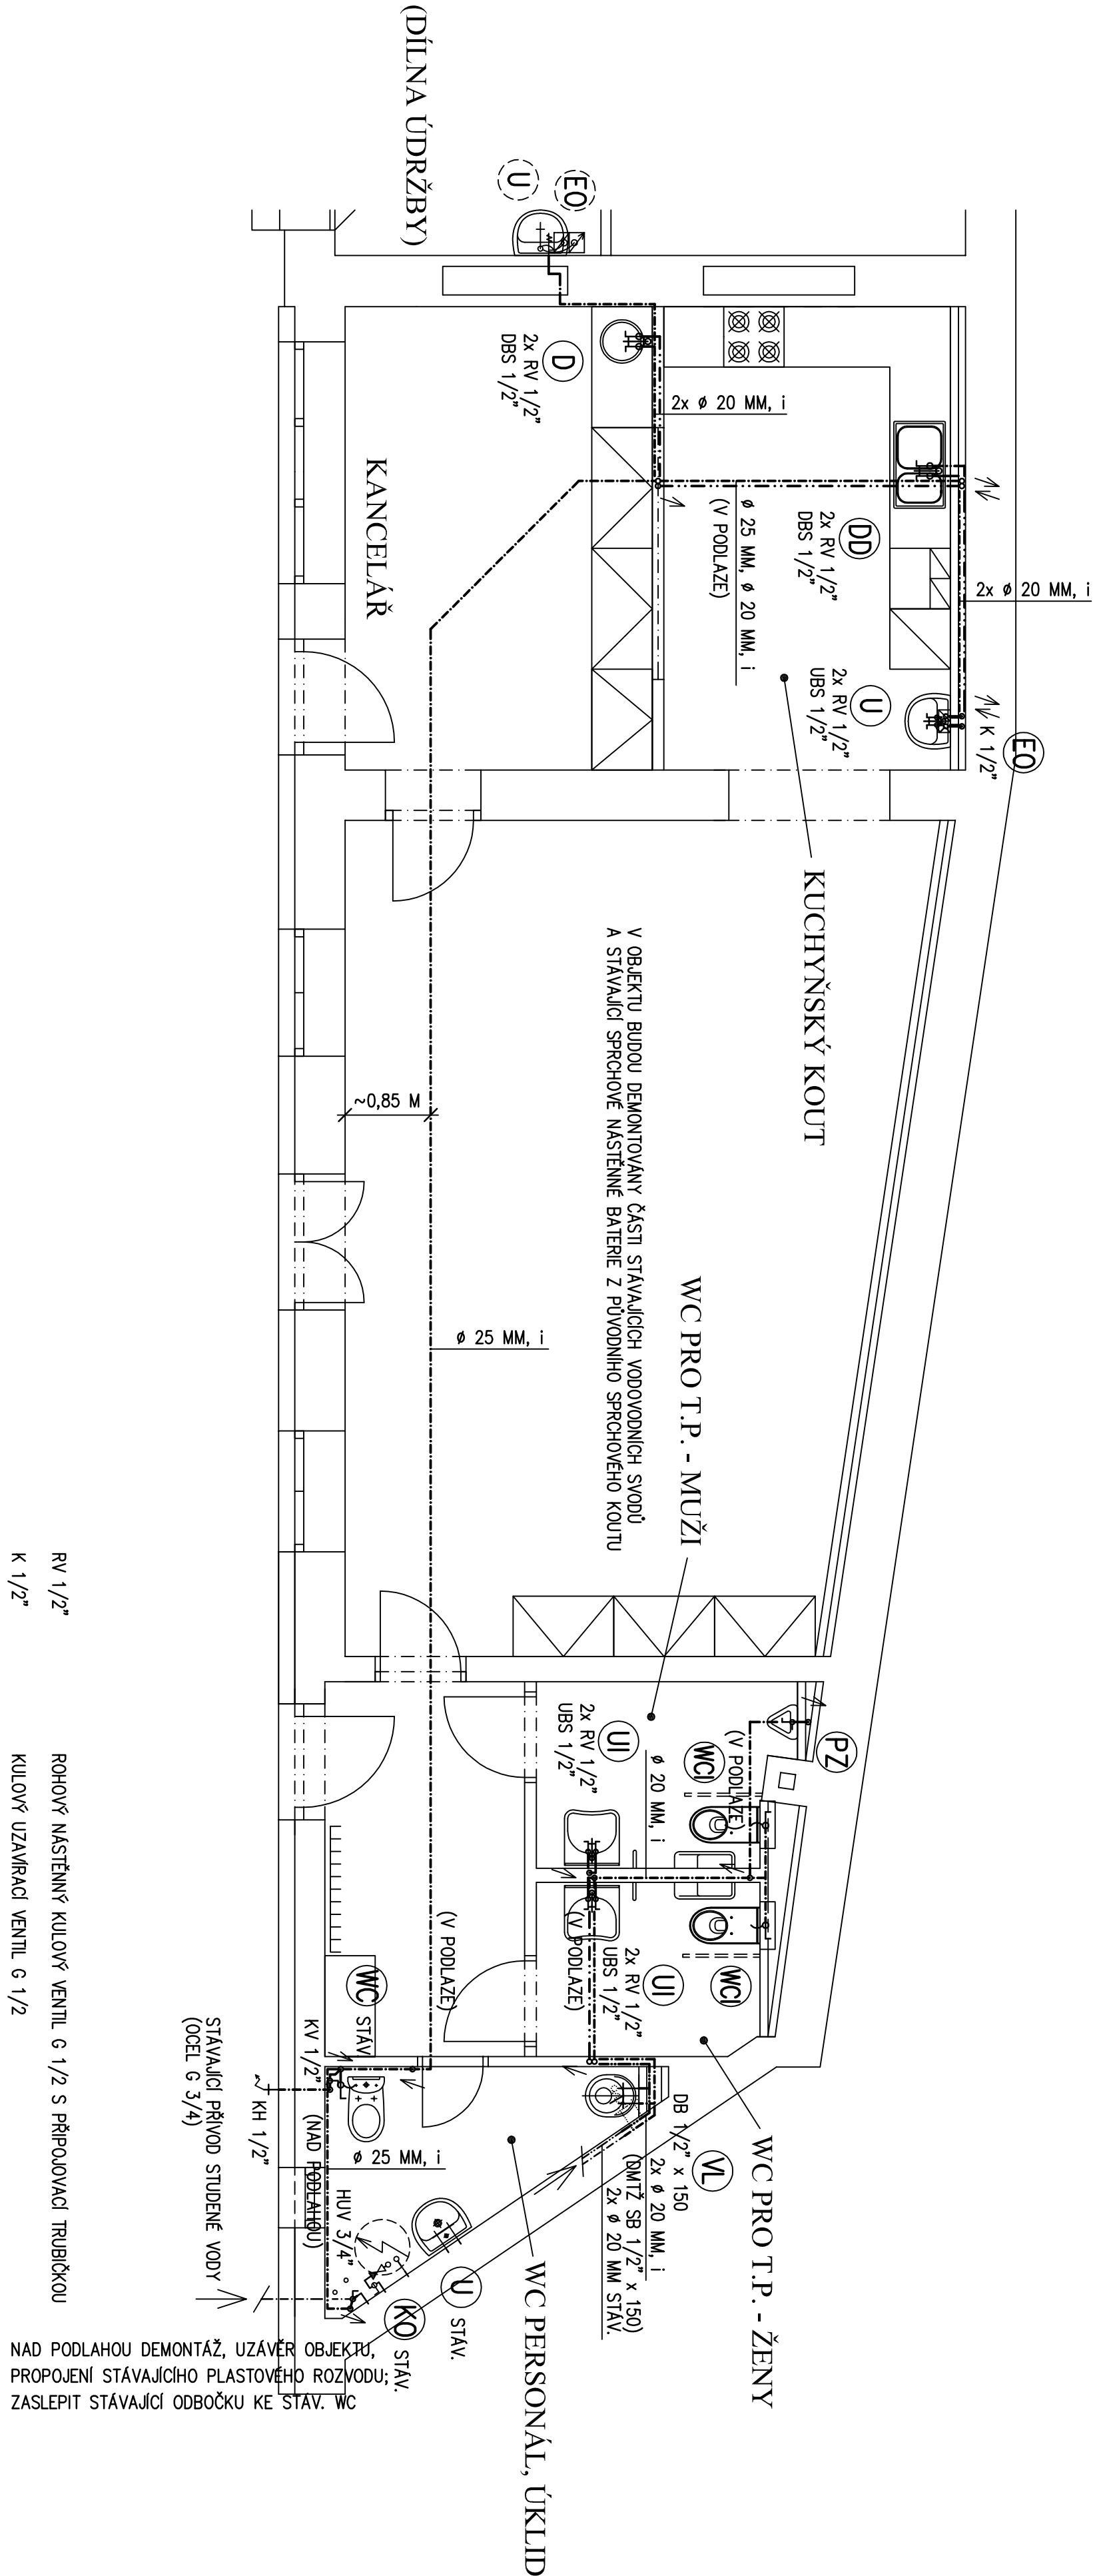

- RV 1/2\"
- K 1/2\"
- (DMTŽ SB 1/2\" x 150)
- i
- ROHOVÝ NÁSTĚNNÝ KULOVÝ VENTIL G 1/2 S PŘÍPOJOVACÍ TRUBIČKOU
- KULOVÝ UZAVÍRACÍ VENTIL G 1/2
- DEMONTÁŽ STÁVAJÍCÍ SPRCHOVÉ NÁSTĚNNÉ BATERIE
- IZOLACE POTRUBÍ IZOLAČNÍMI NÁVLEKOVÝMI TRUBICEMI:
- ROZVODY STUDENÉ VODY TRUBICEMI TL. 6 MM
- ROZVODY TEPLÉ VODY TRUBICEMI TL. 10 MM

Výpracoval: Ing. Hládek Martin		schválil: Ing. Hládek Martin		KUTNOHORSKÁ STAVEBNÍ	
Stř: Kutná Hora		obec: Kutná Hora		PROJEKCE	
investor: Domov Barbora, poskytovatel sociálních služeb				Ing. Martin Hládek	
stavba: Stavební úpravy dvorního objektu č.p. 228				284 01 Kutná Hora	
místo: areál Domov Barbora Kutná Hora				tel.: 723 576 741	
část: D1.4e Zdravotní technika				datum: leden 2018	
obsah: PŘÍZEMÍ - VNITŘNÍ VODOVOD				stupně: Projekt stavby	
				formát: 4 A4	
				zak. číslo: 17 717	
				měřítko: 1:50	
				č.v. 01	