


OBJEKT A/B
PŮDORYS 1.NP


OBJEKT A/B
PŮDORYS 1.PP

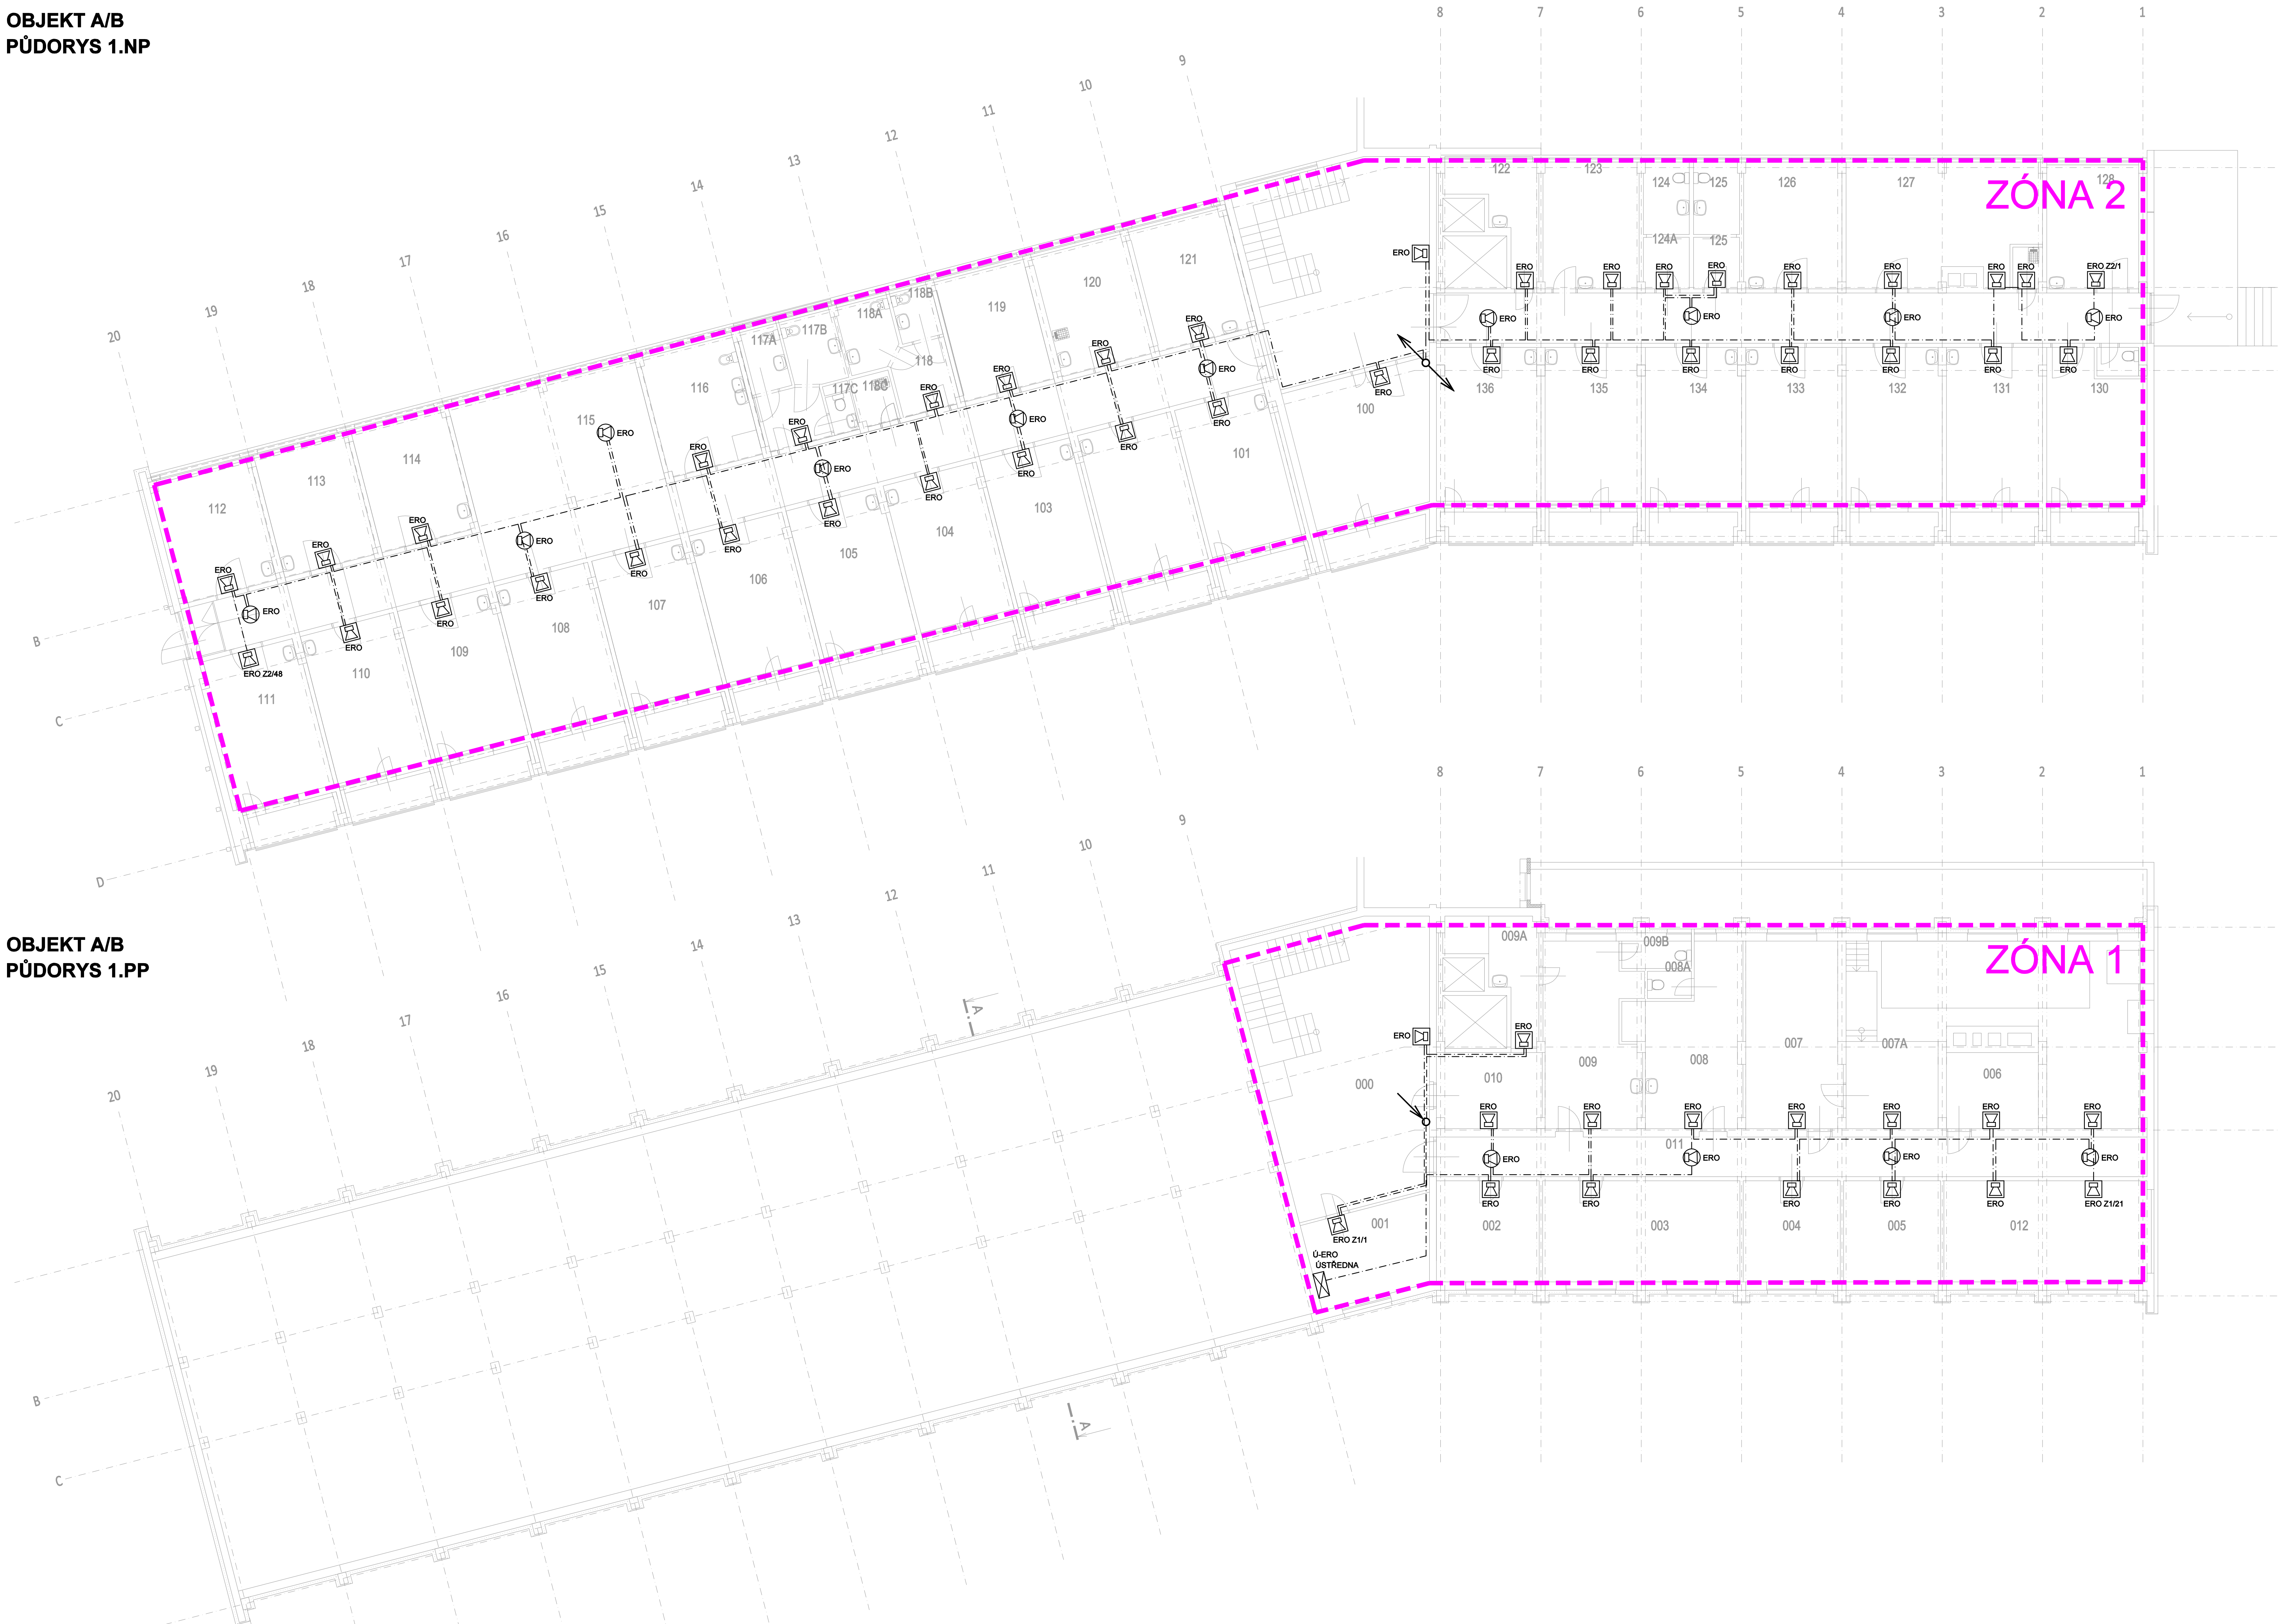

LEGENDA MÍSTNOSTI ČÁST				
Č.W.	ÚČEL MÍSTNOSTI PŮVODNÍ	PLOCHA	POČET LŮZEK	
100	PŘÍMÁK MÍSTNOST	24,52		
101	POKOJ	18,67	2	
102	POKOJ	18,76	2	
103	POKOJ	18,67	2	
104	POKOJ	18,76	2	
105	POKOJ	18,67	2	
106	POKOJ	18,75	2	
107	POKOJ	18,67	2	
108	POKOJ	18,81	2	
109	POKOJ	18,67	2	
110	POKOJ	18,81	2	
111	POKOJ	20,02	2	
112	POKOJ	16,20	1	
113	POKOJ	15,09	1	
114	POKOJ	15,09	1	
115	CHODBA	105,49		
116	KOUPELNA	15,10		
117	PŘEDSÍŇ	4,54		
117A	WC	3,08		
117B	WC	4,78		
117C	WC	1,28		
118	PŘEDSÍŇ	4,98		
118A	WC	4,55		
118B	WC	2,75		
118C	WC	2,35		
119	KUCHYŇKA	14,53		
120	KUCHYŇKA	15,19		
121	POKOJ	15,08	1	
122	SKLAD	8,25		
123	KOUPELNA	15,60		
124	PŘEDSÍŇ	3,05		
124A	WC	4,29		
125	PŘEDSÍŇ	3,05		
125A	WC	4,29		
126	POKOJ	16,08	1	
127	POKOJ	28,70	3	
128	POKOJ	15,35	1	
129	SCHODIŠTĚ	46,91		
130	POKOJ	17,72	2	
131	POKOJ	18,98	2	
132	POKOJ	18,89	2	
133	POKOJ	19,00	2	
134	POKOJ	18,89	2	
135	POKOJ	18,98	2	
136	POKOJ	20,42	2	
137	CHODBA	45,39		

LEGENDA MÍSTNOSTI ČÁST				
Č.W.	ÚČEL MÍSTNOSTI PŮVODNÍ	PLOCHA	POČET LŮZEK	
000	CHODBA-SCHODIŠTĚ	31,21		
001	PODVOZNA	13,84		
002	DRNA	13,39		
003	SKLAD PŘÍSLA	25,70		
004	SKLAD	12,63		
005	WAPRICE	12,63		
006	SKLAD KOL	9,14		
007	KOTELNA	22,59		
007A	KOTELNA	37,65		
008	SATNA ÚDRŽBY	20,38		
009A	WC GURŽBA	1,54		
009	SATNA SKLD	21,45		
009A	SPOVNA SKLD	8,84		
009B	WC SKLD	2,45		
010	SKLAD DOP	10,17		
011	CHODBA	36,97		
012	GRAD	26,42		

- Nástěnný reproduktor ERO
- Přisazený reproduktor ERO u stropu
- Mikrofon
- Kabel ERO PrafaDUR 2x1,5

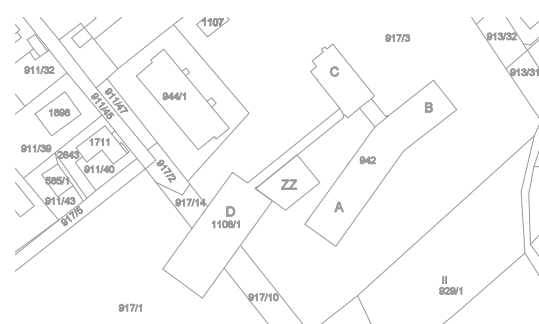

Investor:		
Centrum Rožmitál pod Třemšínem Na Spravedlnosti 668, 282 42 Rožmitál pod Třemšínem IČ: 495 34 971		
Zhotovitel:		
FORGYS s.r.o.		
Stupeň:	Část:	Č. dokumentu:
DPS	Evakuační rozhlás	SC23Z004
Název projektu:	Č. výkresu:	
CENTRUM ROŽMITÁL POD TŘEMŠÍNEM DOBUDOVÁNÍ EPS S NÁPOJENÍM NA PCO	03.001	
Datum:	Mřítko:	Paré:
03/2025	1:100	
Název výkresu:	Formát:	
OBJEKT A/B - PŮDORYS 1.PP, PŮDORYS 1.NP	10xA4	
Zpracoval:	Odpovědný projektant:	
Ing. Ivo Třeska	Ing. Ivo Třeska	