


OBJEKT A/B
PŮDORYS 3.NP


OBJEKT A/B
PŮDORYS 2.NP

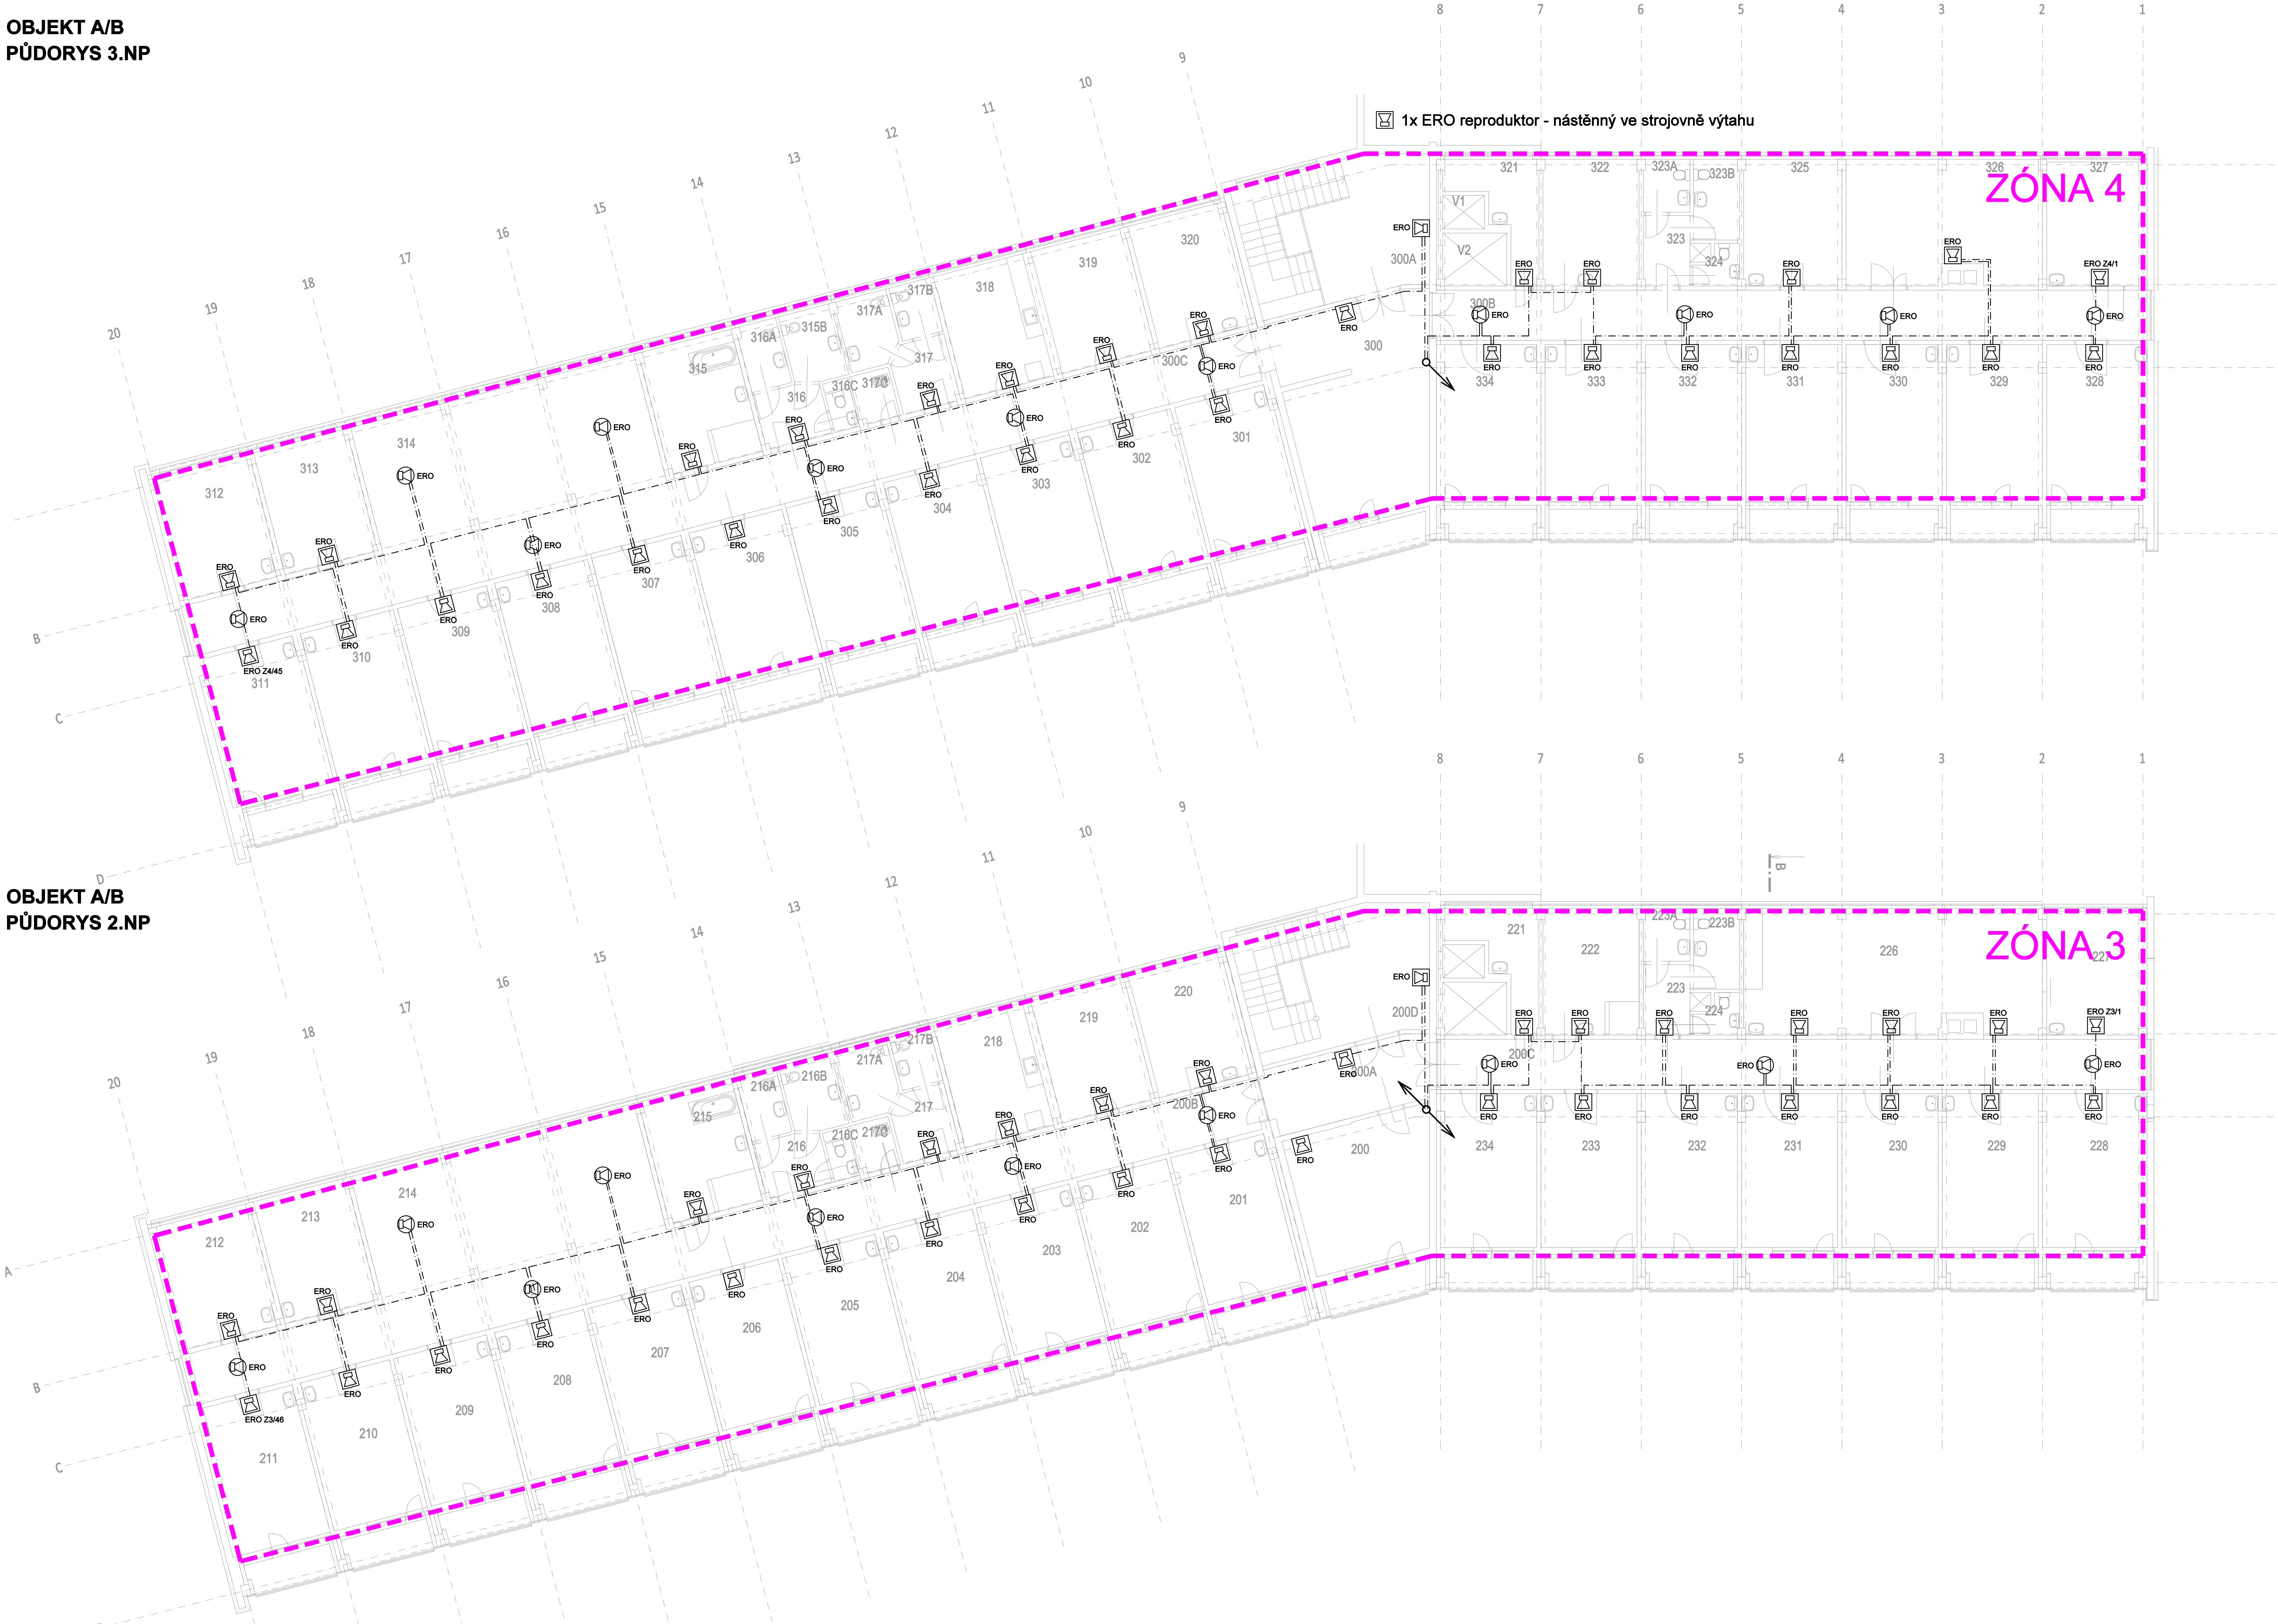

LEGENDA MÍSTNOSTÍ ČÁST				
Č.Ú.	ÚČEL MÍSTNOSTI	PLOCHA	POČET LŮŽEK	
200	SESTŘEDNA	19,09		
200A	CHODBA	15,00		
200B	CHODBA	122,88		
200C	CHODBA	45,85		
200D	SCHODIŠTĚ	37,80		
201	POKOJ	18,76	2	
202	POKOJ	18,67	2	
203	POKOJ	18,76	2	
204	POKOJ	18,67	2	
205	POKOJ	18,76	2	
206	POKOJ	18,67	2	
207	POKOJ	18,76	2	
208	POKOJ	18,67	2	
209	POKOJ	18,67	2	
210	POKOJ	18,67	2	
211	POKOJ	18,35	2	
212	POKOJ	16,55	1	
213	POKOJ	15,49	1	
214	CHODBA	122,88		
215	KOUPELNA	15,45		
216	PŘEDSÍŇ	4,76		
216A	WC	3,43		
216B	WC	4,96		
216C	WC	1,29		
217	PŘEDSÍŇ	4,96		
217A	WC	4,76		
217B	WC	2,89		
217C	WC	4,96		
217D	WC	2,55		
217E	WC	4,76		
217F	WC	2,89		
217G	WC	15,53		
218	KUCHYŇKA	14,19		
219	KANALIZAČNÍ	15,48		
220	POKOJ	15,53	1	
221	SKLAD	8,25		
222	KOUPELNA	15,42		
223	PŘEDSÍŇ	4,15		
223A	WC	3,18		
224	WC	4,76		
225	WC	1,93		
226	JEDLNA	47,08		
227	RELAXAČNÍ MÍSTNOST	16,16		
228	POKOJ	20,64	2	
229	POKOJ	18,98	2	
230	POKOJ	18,98	2	
231	POKOJ	18,98	2	
232	POKOJ	18,98	2	
233	POKOJ	18,98	2	
234	POKOJ	18,98	2	

LEGENDA MÍSTNOSTÍ ČÁST				
Č.Ú.	ÚČEL MÍSTNOSTI	PLOCHA	POČET LŮŽEK	
300	SPOLUŽENSKÁ MÍSTNOST	38,88		
300A	SCHODIŠTĚ	37,72		
301	POKOJ	18,48	2	
302	POKOJ	18,76	2	
303	POKOJ	18,67	2	
304	POKOJ	18,76	2	
305	POKOJ	18,67	2	
306	POKOJ	18,76	2	
307	POKOJ	18,67	2	
308	POKOJ	18,76	2	
309	POKOJ	18,67	2	
310	POKOJ	18,76	2	
311	POKOJ	20,02	2	
312	POKOJ	16,55	1	
313	POKOJ	15,45	1	
314	JEDLNA	123,11		
315	KOUPELNA	15,28		
316	PŘEDSÍŇ	4,77		
316A	WC	3,48		
316B	WC	4,97		
316C	WC	1,28		
317	PŘEDSÍŇ	5,03		
317A	WC	4,76		
317B	WC	2,89		
317C	WC	2,55		
317D	WC	4,76		
318	KUCHYŇKA	14,19		
319	SKLAD	15,53		
320	KANALIZAČNÍ	15,48		
321	SKLAD	8,25		
322	KOUPELNA	15,35		
323	PŘEDSÍŇ	4,24		
324	WC	3,18		
325	WC	4,76		
326	WC	1,94		
327	POKOJ	16,01	1	
328	POKOJ	30,62	3	
329	POKOJ	15,85	1	
330	POKOJ	19,75	2	
331	POKOJ	18,98	2	
332	POKOJ	18,98	2	
333	POKOJ	18,98	2	
340	POKOJ	20,42	2	

- Nástěnný reproduktor ERO
- Přisazený reproduktor ERO u stropu
- Mikrofon
- Kabel ERO PrafaDUR 2x1,5

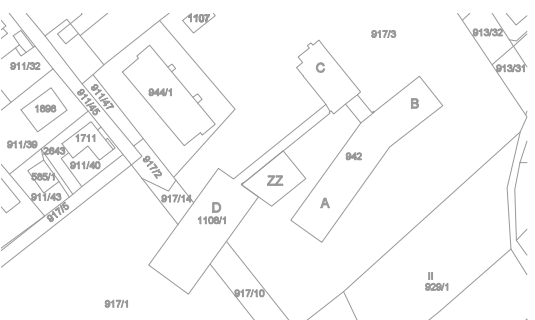

Investor:		
Centrum Rožmitál pod Třemšínem Na Spravedlnosti 688, 282 42 Rožmitál pod Třemšínem IČ: 495 34 971		
Zhotovitel:		
FORGYS s.r.o.		
Stupeň:	Část:	Č. dokumentu:
DPS	Evakuační rozhlas	SC23Z004
Název projektu:	Č. výkresu:	
CENTRUM ROŽMITÁL POD TŘEMŠÍNEM DOBUDOVÁNÍ EPS S NÁPOJENÍM NA PCO	03.002	
Název výkresu:	Datum:	Mřítko:
OBJEKT A/B - PŮDORYS 2.NP, PŮDORYS 3.NP	03/2025	1:100
Zpracoval:	Odpovědný projektant:	Formát:
Ing. Ivo Třeska	Ing. Ivo Třeska	10xA4