


PŪDORYS 1:50

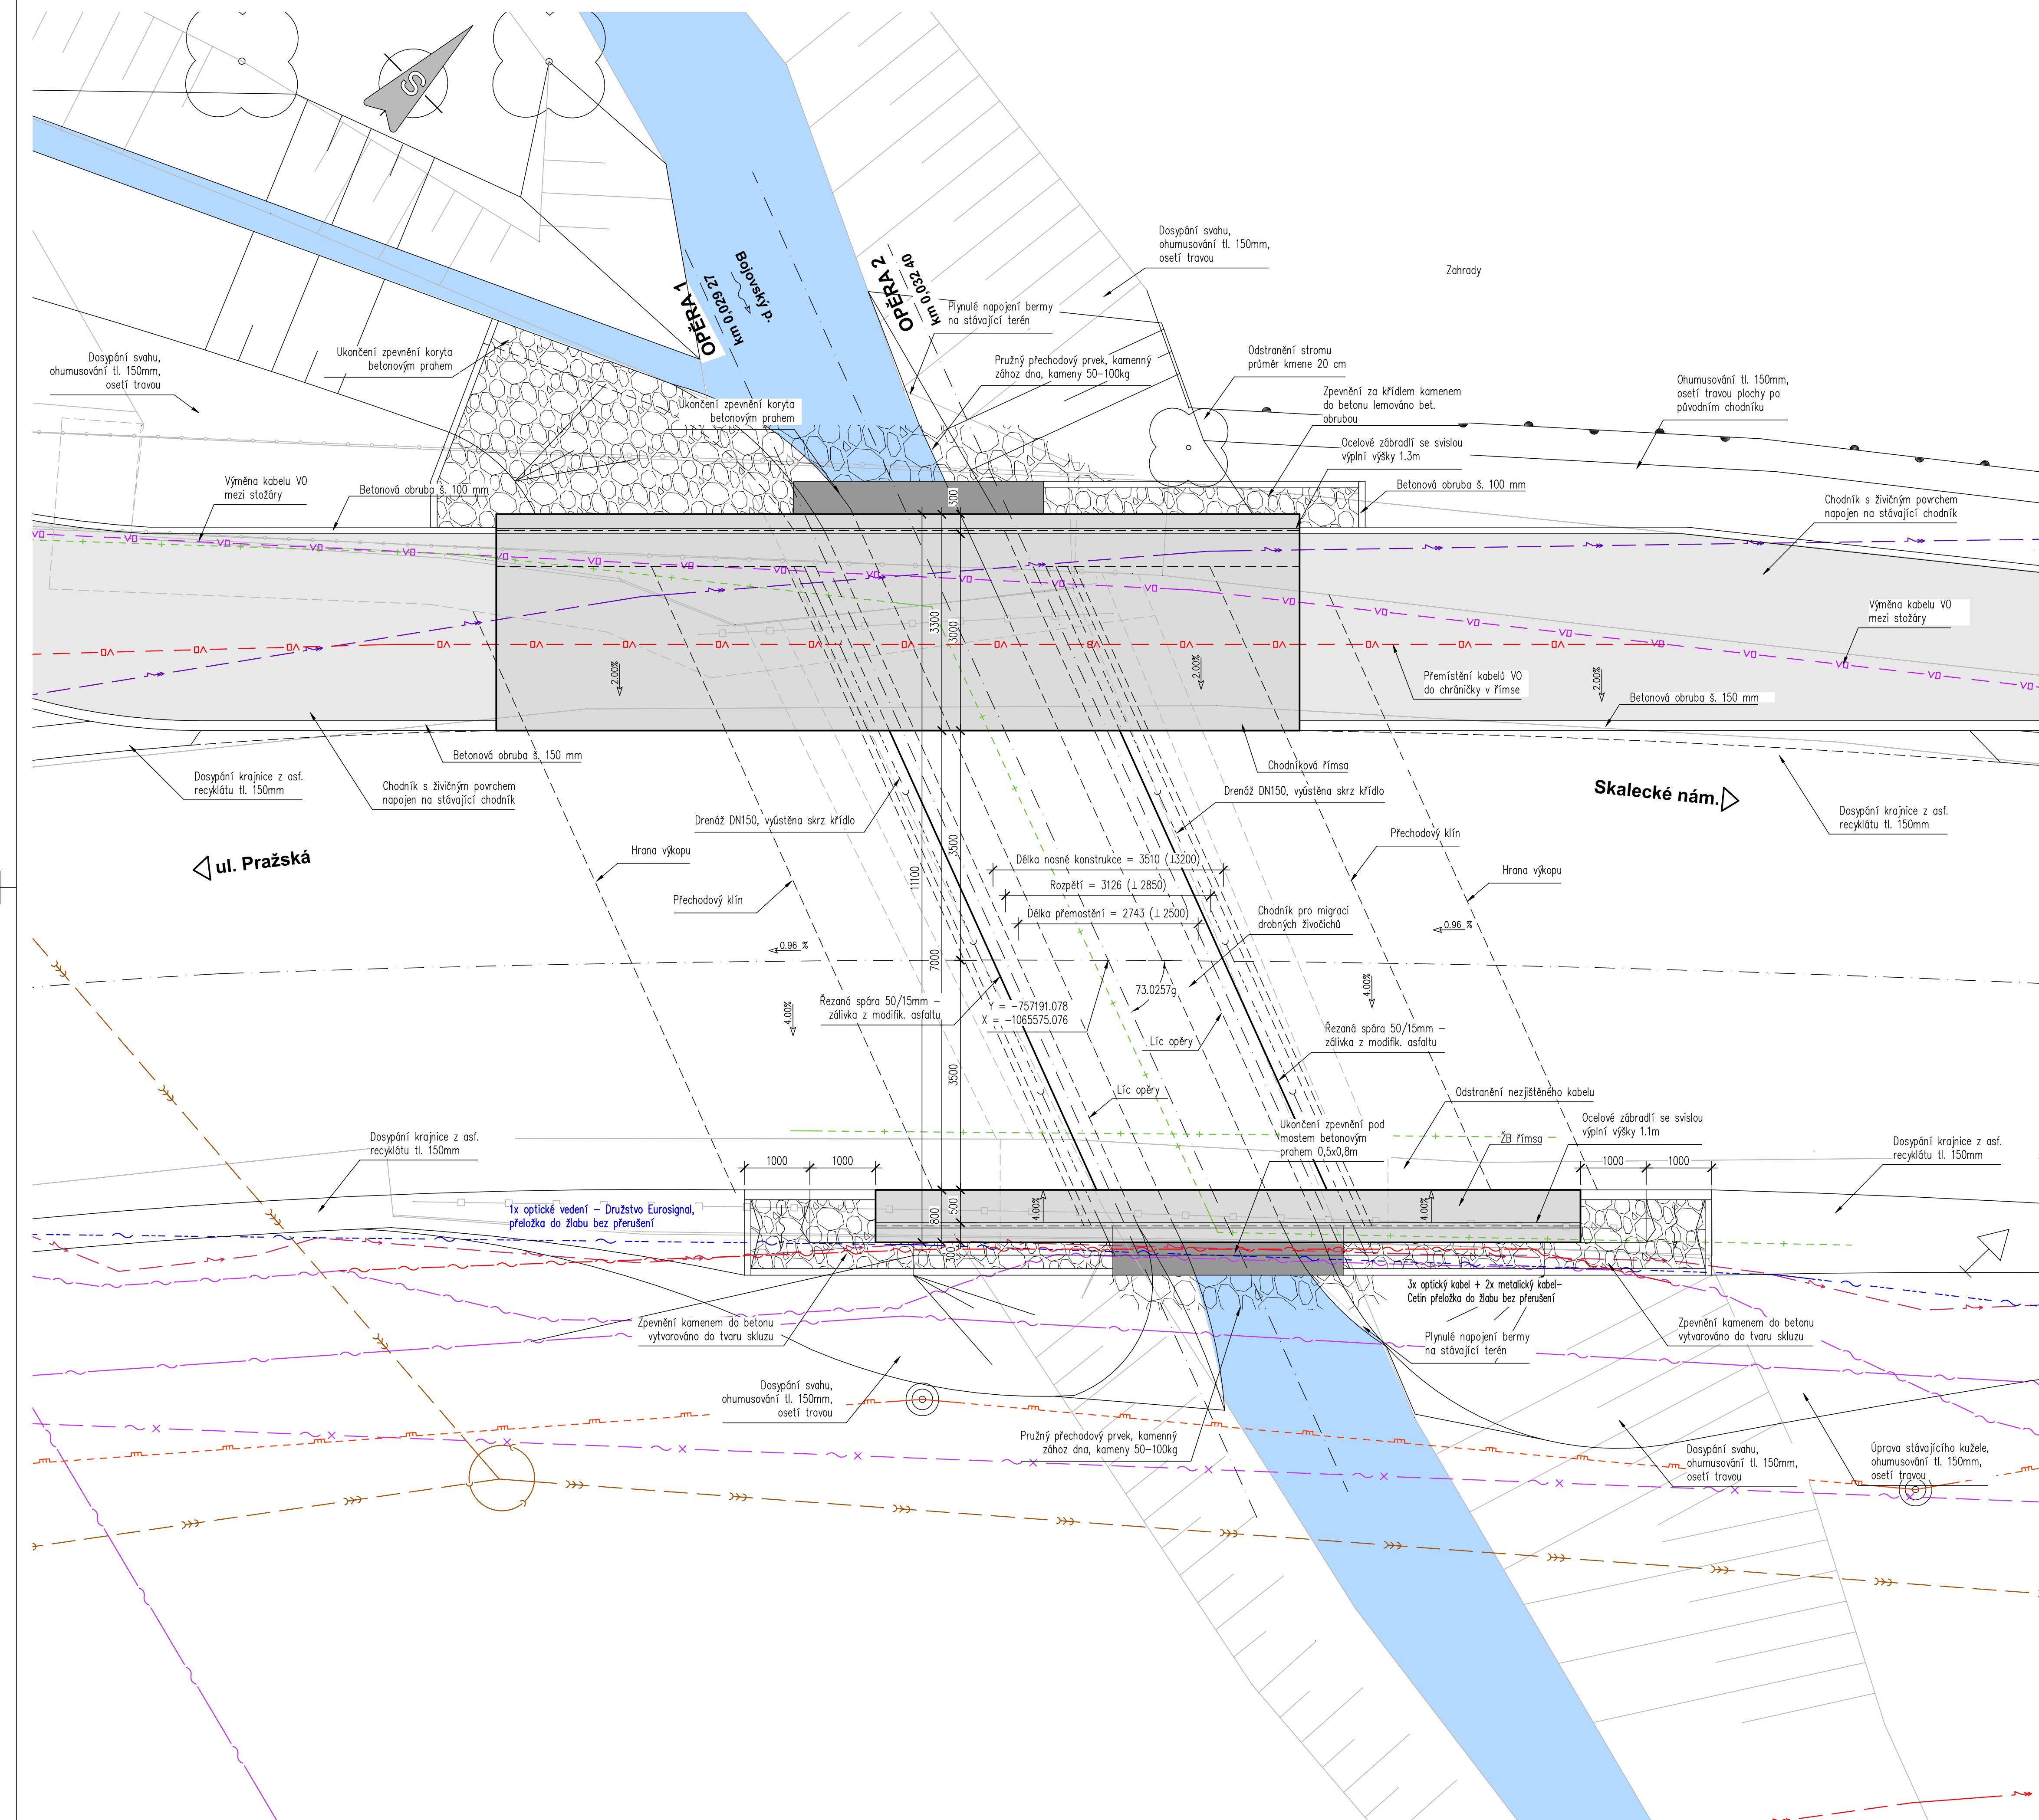

STÁVAJÍCÍ SÍŤ:




- | | |
|--|--|
| | VO – Elteto |
| | STL – GasNet |
| | splošková kanalizace – 1.SčV |
| | vodovod – 1.SčV |
| | metalický kabel – Cetin |
| | optický kabel – Cetin |
| | nefunkční kabel – Cetin |
| | VN – ČEZ Distribuce |
| | NN – ČEZ Distribuce |
| | optické vedení – Družstevno Eurosignal |
| | ocelová chronika – neuzášteno |

Investor:
Krajská správa a údržba silnic
Středočeského kraje, p.o.
Zborovská 11, 150 21 Praha 5
IČ: 00066001 DIČ: CZ00066001



D

PDPS

Zodp. projektant: Ing. David Mičák 		Kontrola: Ing. Milan Sedláč 		Zhotovitel dokumentace: MIDAKON Na Návsí 18/4, Brno, 620 00 IČO: 089 27 677, DIČ: CZ089 27 677 email:midakon@midakon.cz	
Vpracoval: Ing. David Mičák 					
Investor: KSÚS p.o.					
Misto: Mníšek Pod Brdy		Stupeň: PDPŠ		Datum: 09/2024	
Akce:		Počet A4: 8 A4			Paré:
Objekt: VY11626 Mníšek pod Brdy, most ev.č. VY11626 – 1 SO 201 – Most ev.č. VY11626-1			Měřičko: 1:50		
			Číslo zakázky: 2335		
Název: PŮDORYS				Č. výkresu: D.1.2.3	