

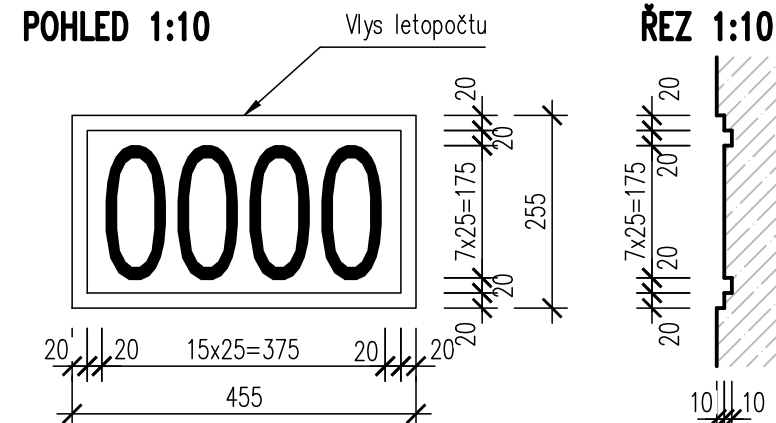
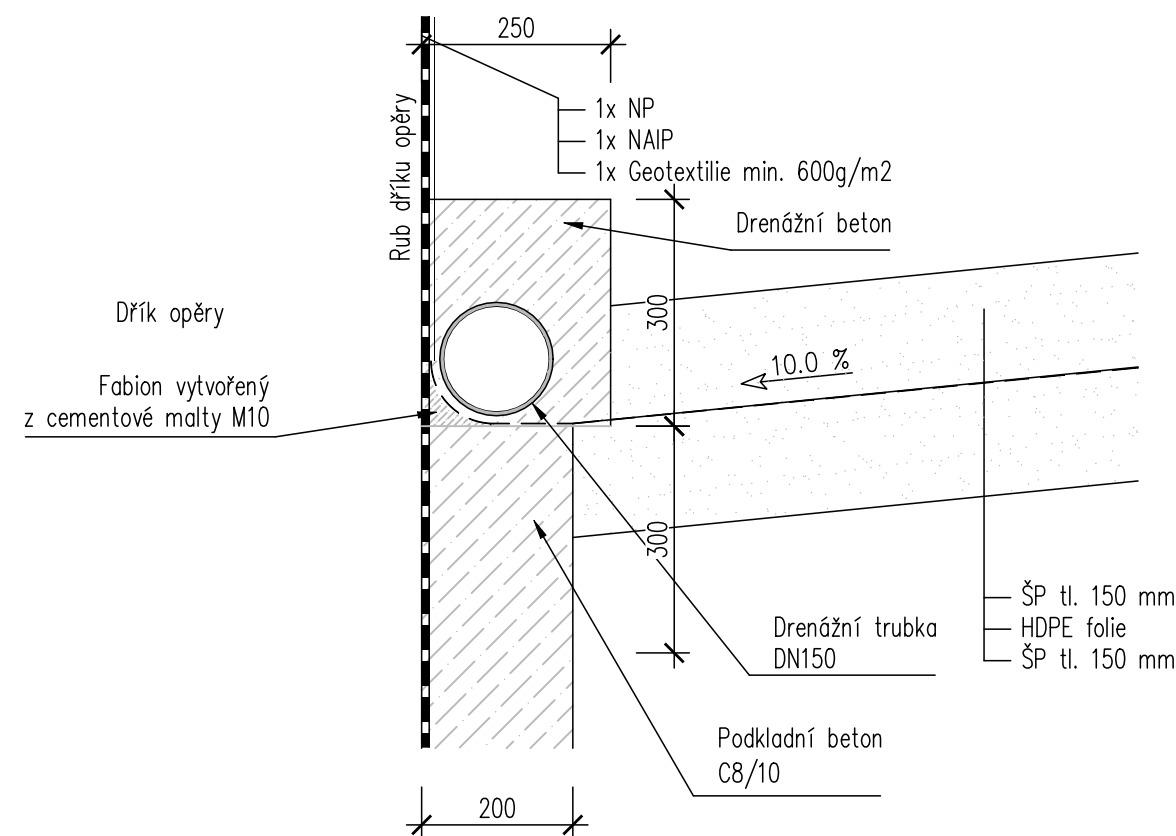
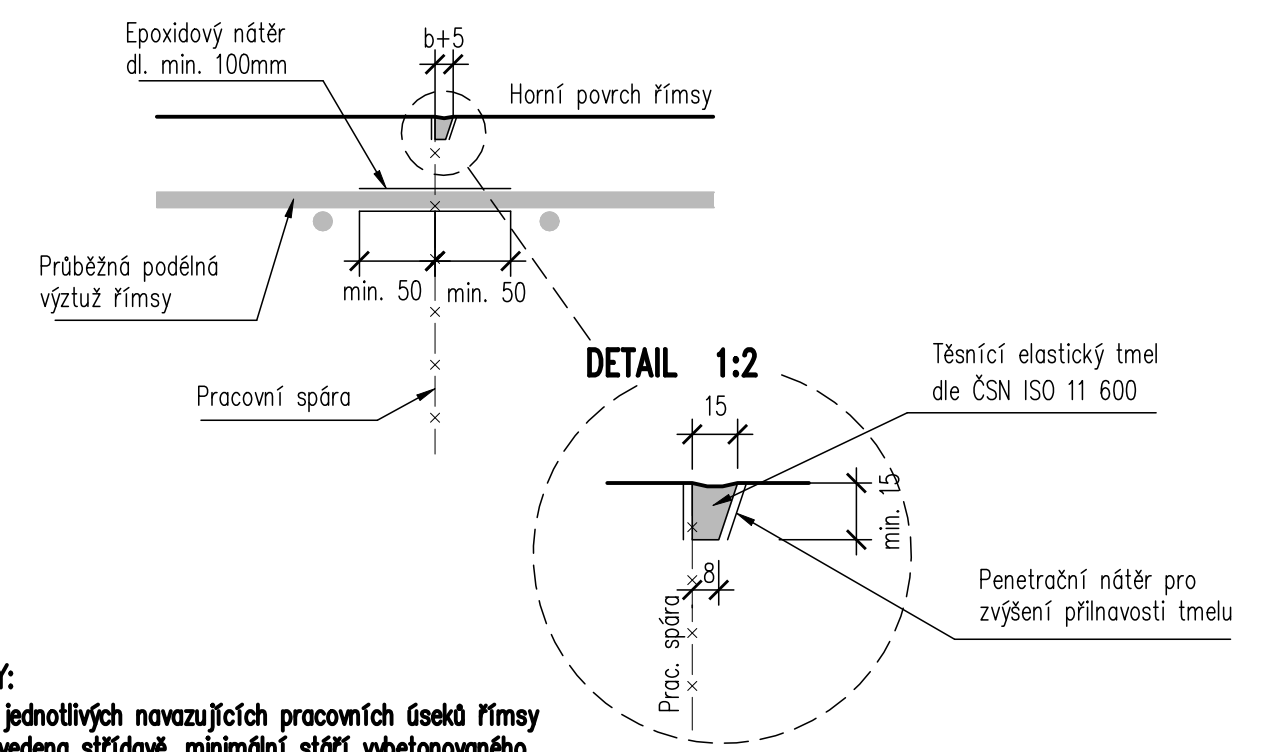
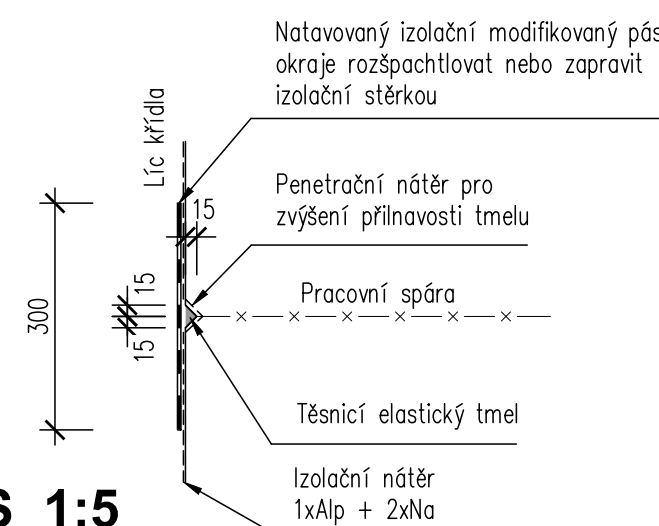
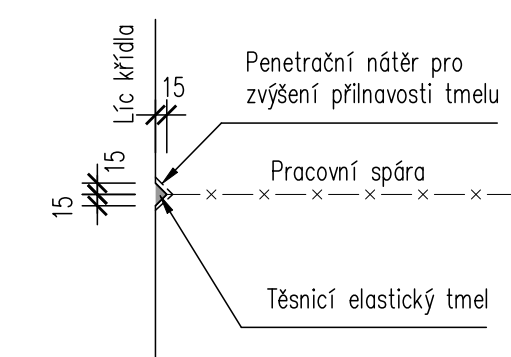


PRACOVNÍ SPÁRA NA LÍCI MEZI ZÁKLADEM A DŘÍKEM 1:10


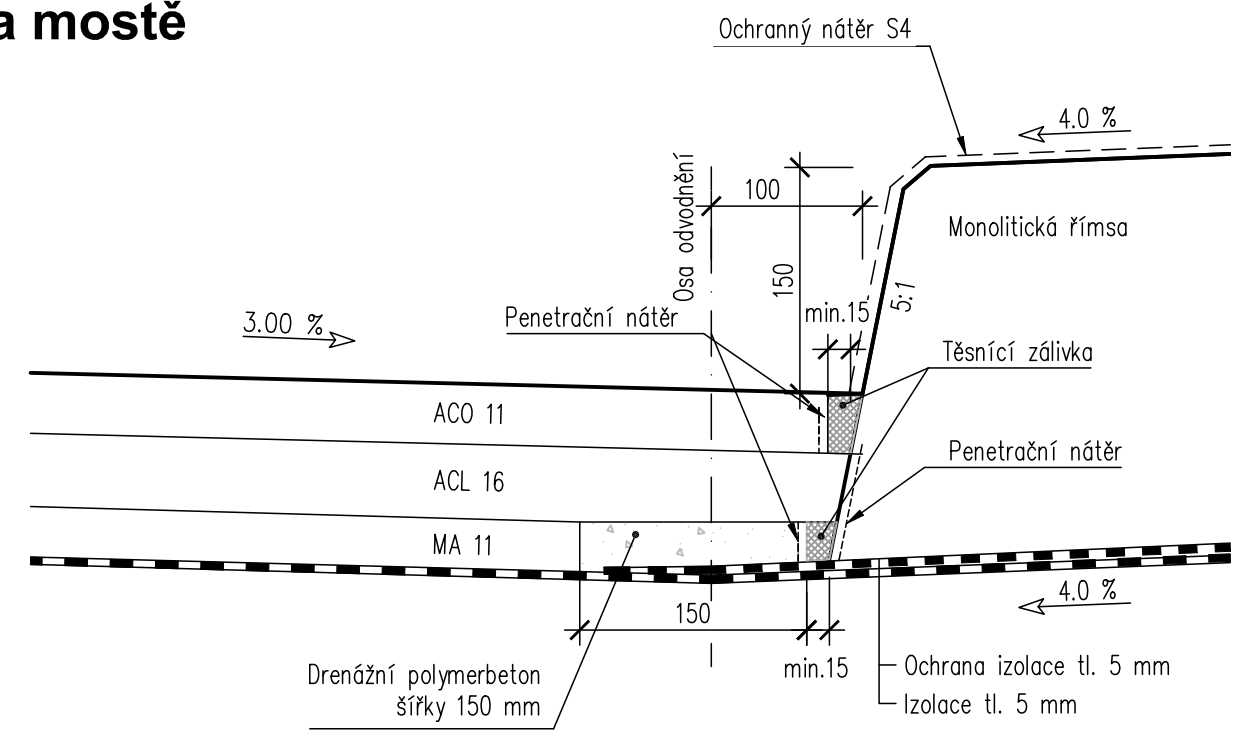


Pod vlysem s letopočtem je snížené krytí výztuže. Výztuž bude opatřena epoxidovým nátěrem s přesahem min. 100mm za okraj vlysu.


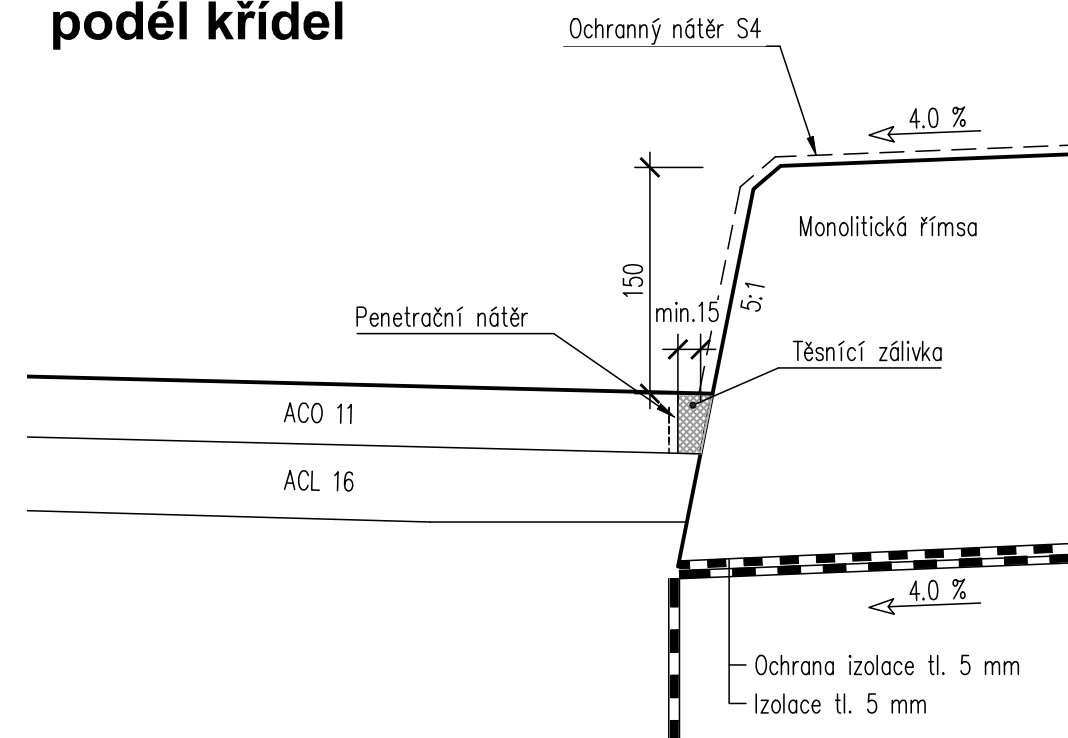



- Betonáž jednotlivých navazujících pracovních úseků řmsy bude provedena střídavě, minimální stáří vybetonovaného úseku před betonáží úseku sousedního činí 2 dny
- Úprava spár je vykreslena pro horní povrch, stejně se provede i na bočních plochách řmsy
- Délka pracovního celku řmsy max. 6m
- Protikorozní ochranou budou ošetřeny všechny pruty podélné výtžte přecházející přes spáru

Epoxidový nátěr tl. min. 80 μm a to minimálně 50mm
na obě strany od spáry.

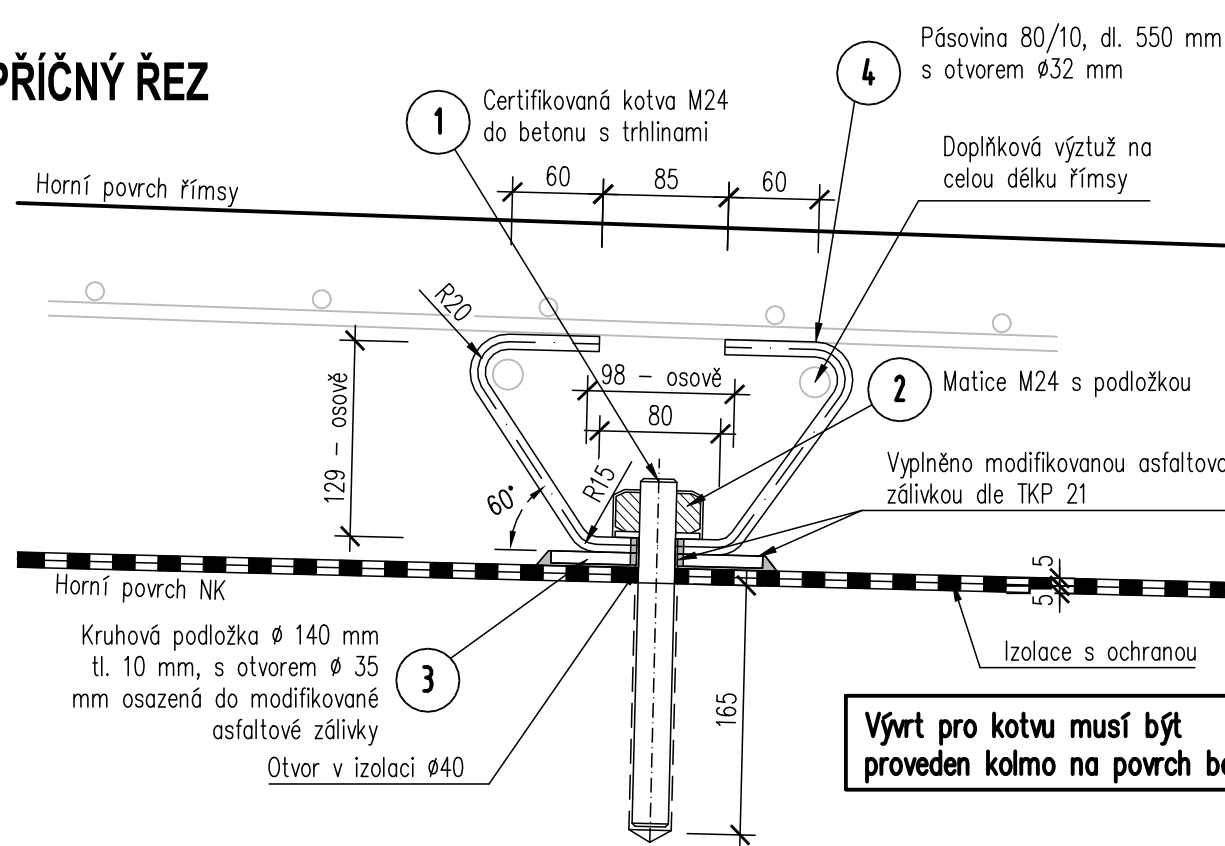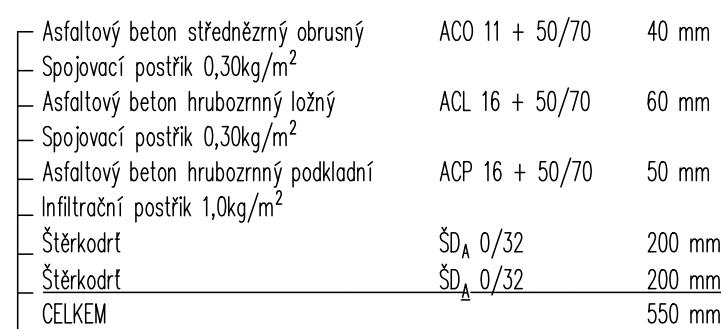

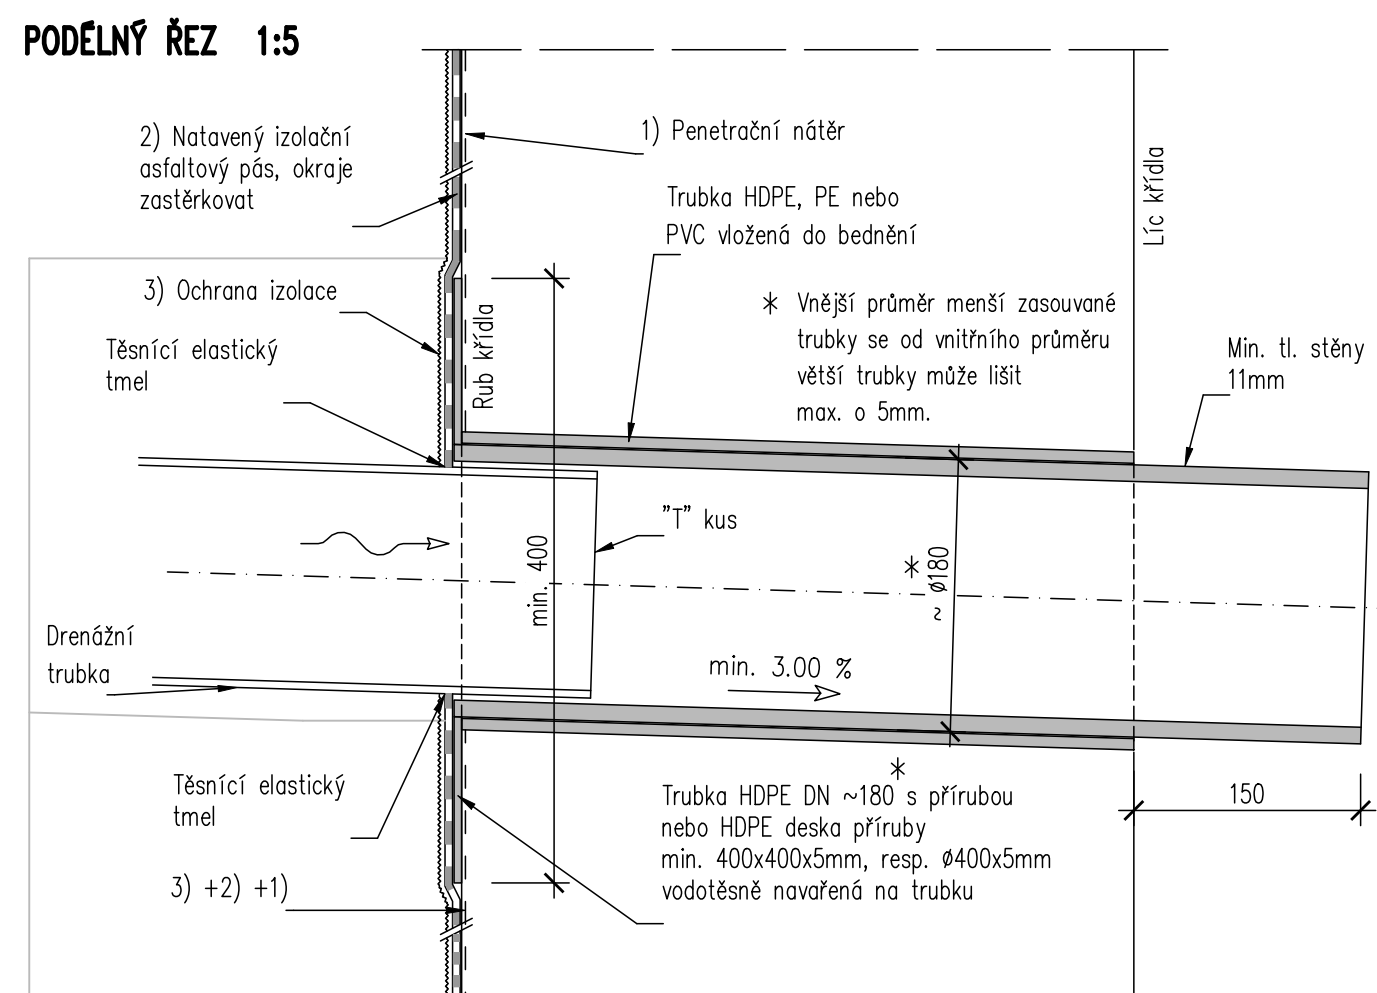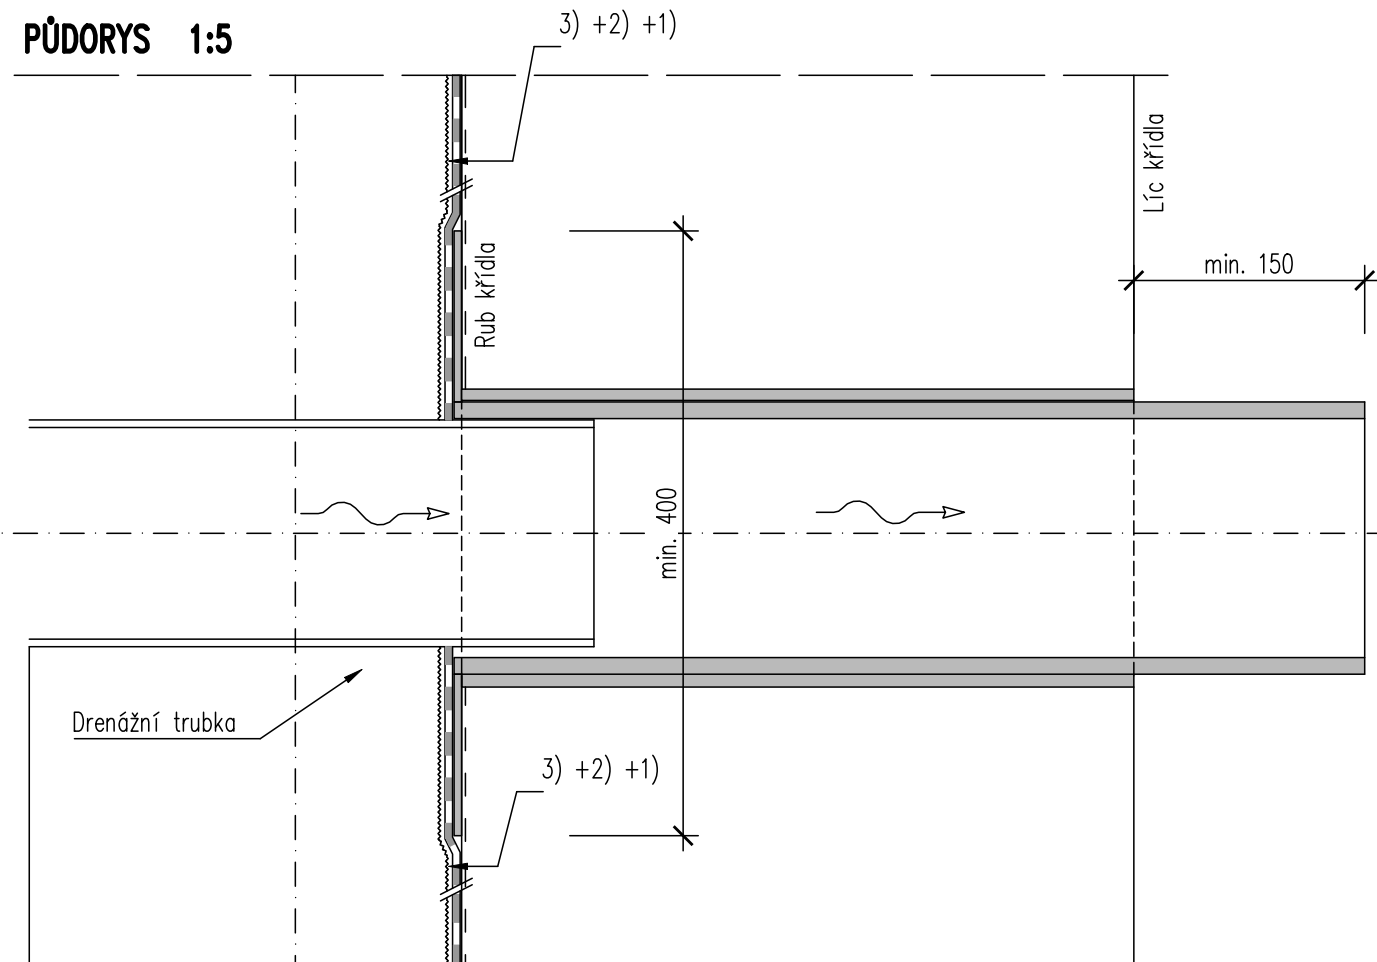


Vývrt pro kotvu musí být
proveden kolmo na povrch betonu !



<p>Investor:</p> <p>Krajská správa a údržba silnic Středočeského kraje, p.o.</p> <p>Zborovská 11, 150 21 Praha 5</p> <p>IČ: 00066001 DIČ: CZ00066001</p>	
---	---

D PDPS

Zodp. projektant: Ing. David Mičák 		Kontroloval: Ing. Milan Sedlář 		Zhotovitel dokumentace: 	
Vypracoval: Ing. David Mičák 				Na Návsi 18/4, Brno, 620 00 IČO: 089 27 677, DIČ: CZ089 27 677 email: midakon@midakon.cz	
Investor: KSÚS p.o.					
Misto: Mníšek Pod Brdy		Stupeň: PDPS		Datum: 09/2024	
				Počet A4: 6 A4	
Akce: VY11626 Mníšek pod Brdy, most ev.č. VY11626 – 1				Měřítko: 1:25,10,5	
Objekt: SO 201 – Most ev.č. VY11626-1				Číslo zakázky: 2335	
Název: DETAILY				Č. výkresu: D.1.2.8	