


II/125 Vlašim - Pavlovice, narovnnání
PODÉLNÝ PROFIL SILNICE II/125 - 1. díl
M 1:500/50

Pozn.: Splašková kanalizace vedena v ose od km 0,01818 do 0,60000

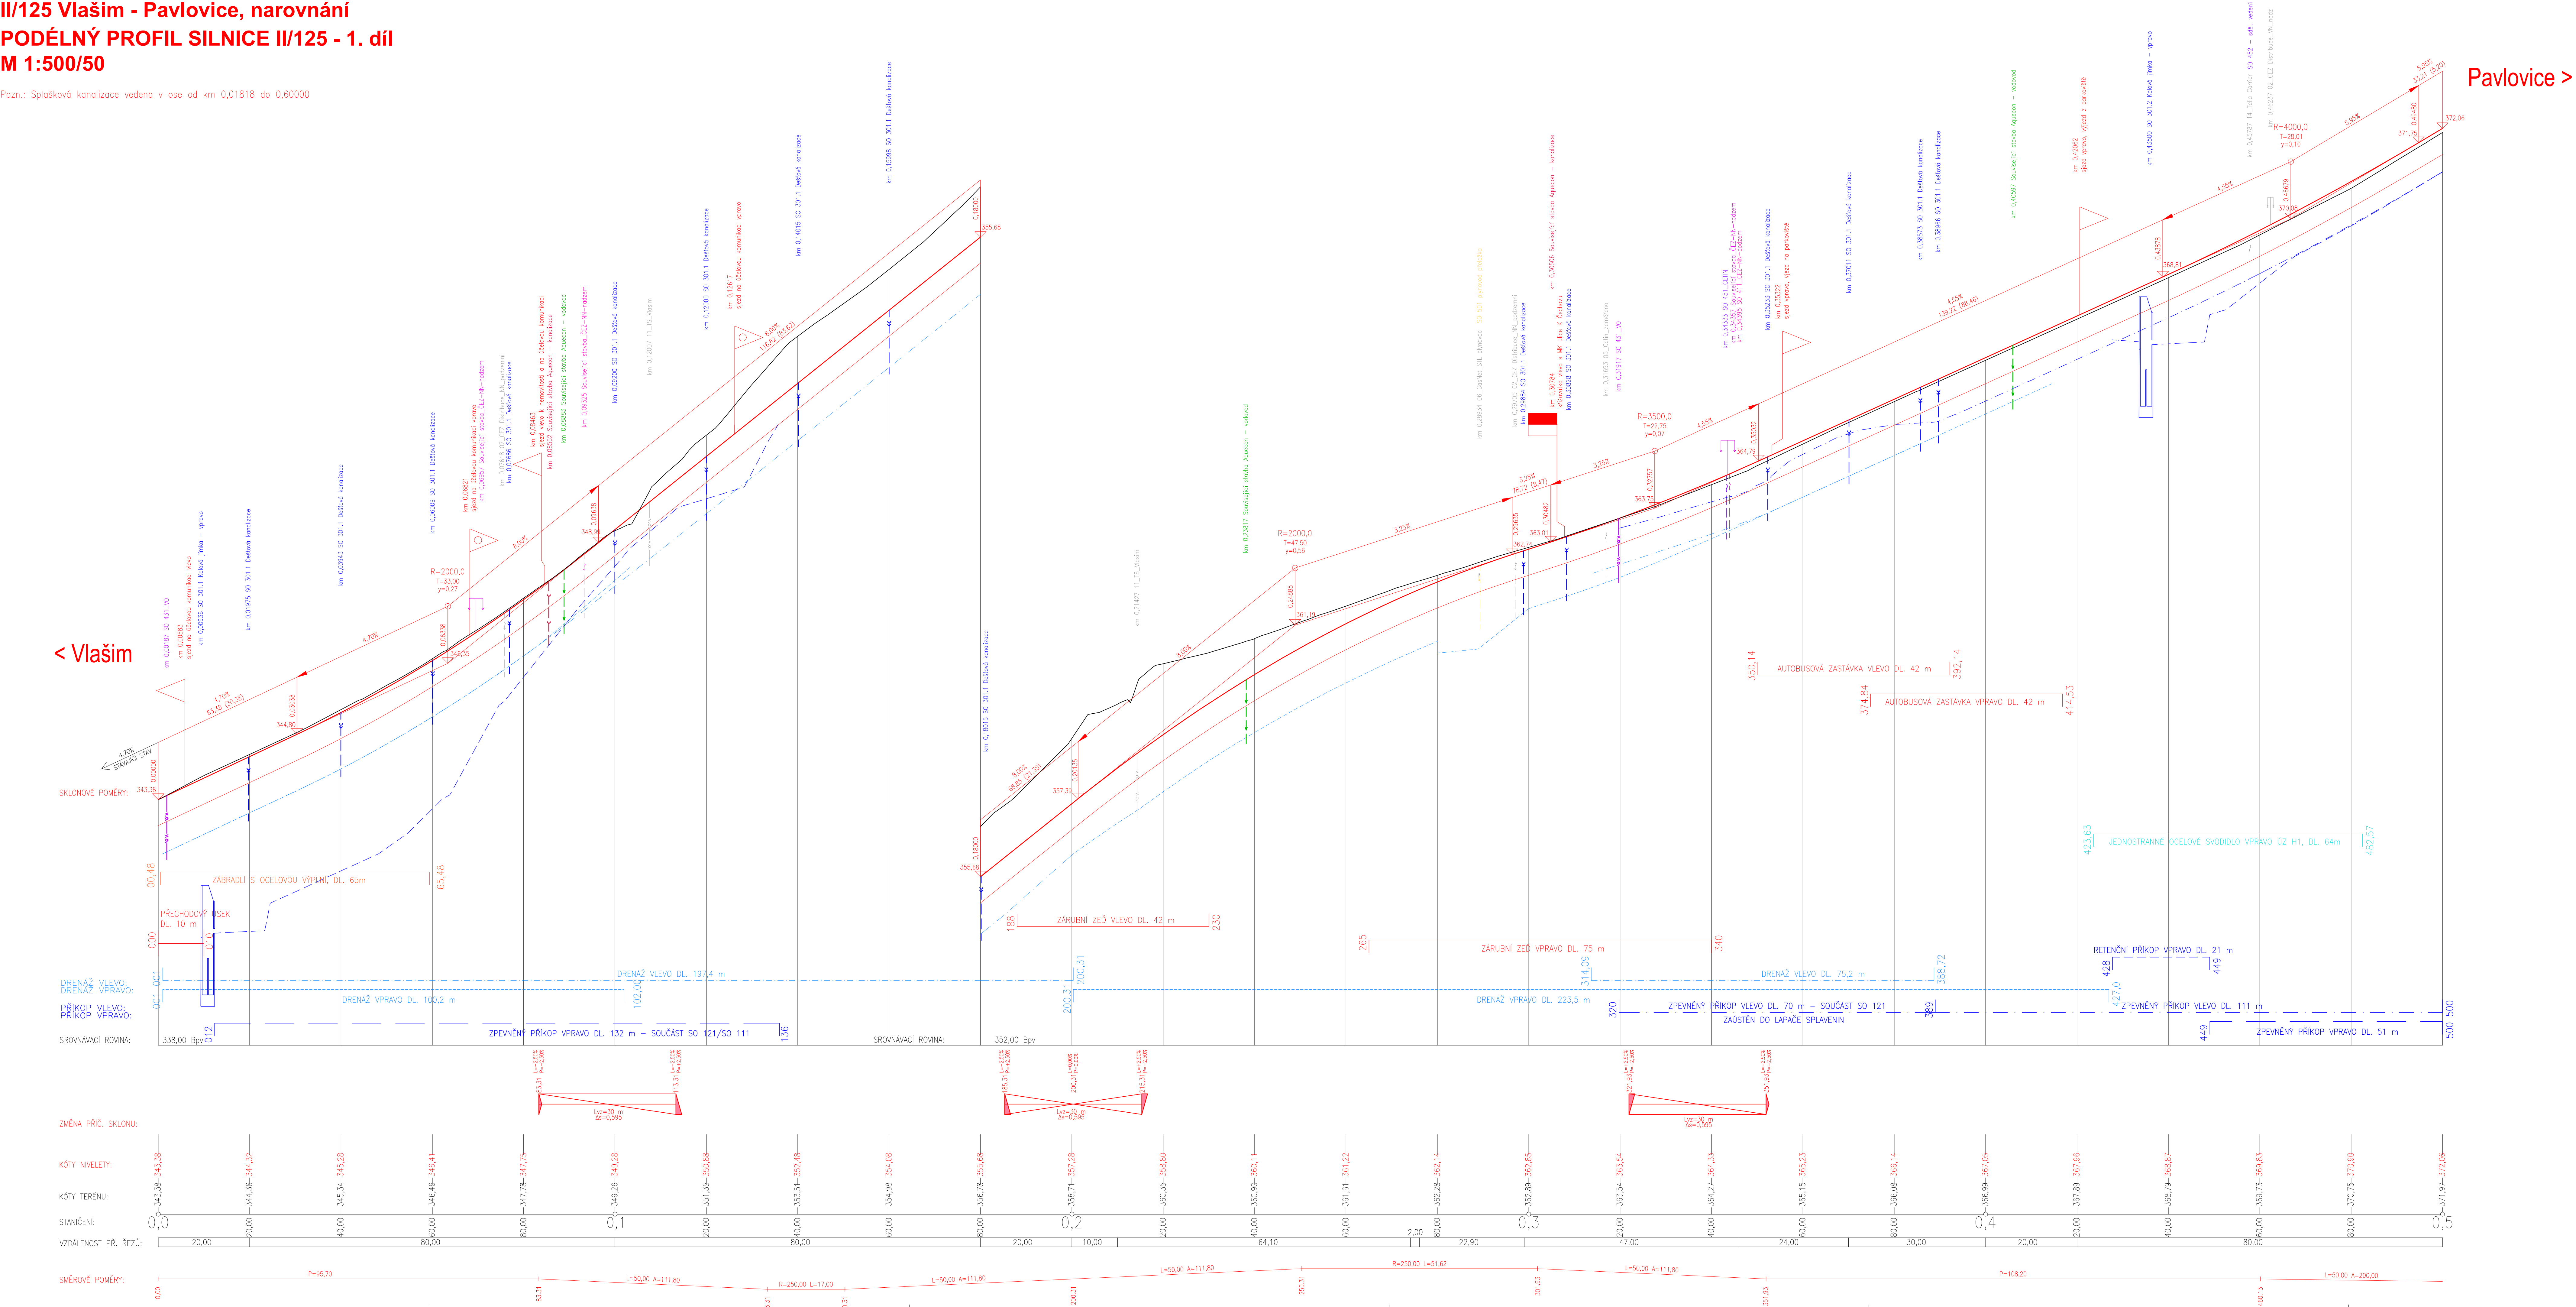

II/125 Vlašim - Pavlovice, narovnnání

PROJEKTOVÁ DOKUMENTACE PRO PROVÁDĚNÍ STAVBY

ÚNOR 2025

STŘEDOČESKÝ KRAJ
Zborovská 11, 150 21 Praha 5

SHB, akciová společnost
Masná 8, 702 00 Ostrava

HLAVNÍ INŽENÝR: PROJEKTU: ING. HUBERT REHULKA

D.1

SO 101

SOURADNICOVÝ SYSTÉM : S-JTSK
VÝŠKOVÝ SYSTÉM : BpV

ZHOTOVITEL ČÁSTI P.D.

VEDOUcí PROJEKTANT: ING. L. ROZIMBACHOVÁ

ZODPOVĚDNÝ PROJEKTANT: ING. M. KROUPAROVÁ

VYPRACOVÁV: ING. L. ROZIMBACHOVÁ

KONTROLOVAL: ING. E. KONEČNÝ

KRAJ: STŘEDOČESKÝ

MÚ/OŠ: VLAŠIM

K.Č.: VLAŠIM

NAZEV OBJEKTU: SO 101 Silnice II/125

NAZEV PŘÍLOHY: PODÉLNÝ PROFIL SILNICE II/125 - 1. díl

DATUM: ÚNOR 2025

FORMÁT: 7x44

MĚŘÍTKO: 1:500/50

ČÍSLO: 101P

ČÍSLO ZAKÁZKY: 5/21.001

ČÍSLO SOUPRAVY: ČÍSLO PŘÍLOHY: 3.1