



**II/125 Vlašim - Pavlovice, narovnění
SO 121 Chodníky
Vytyčovací výkres M 1:500**

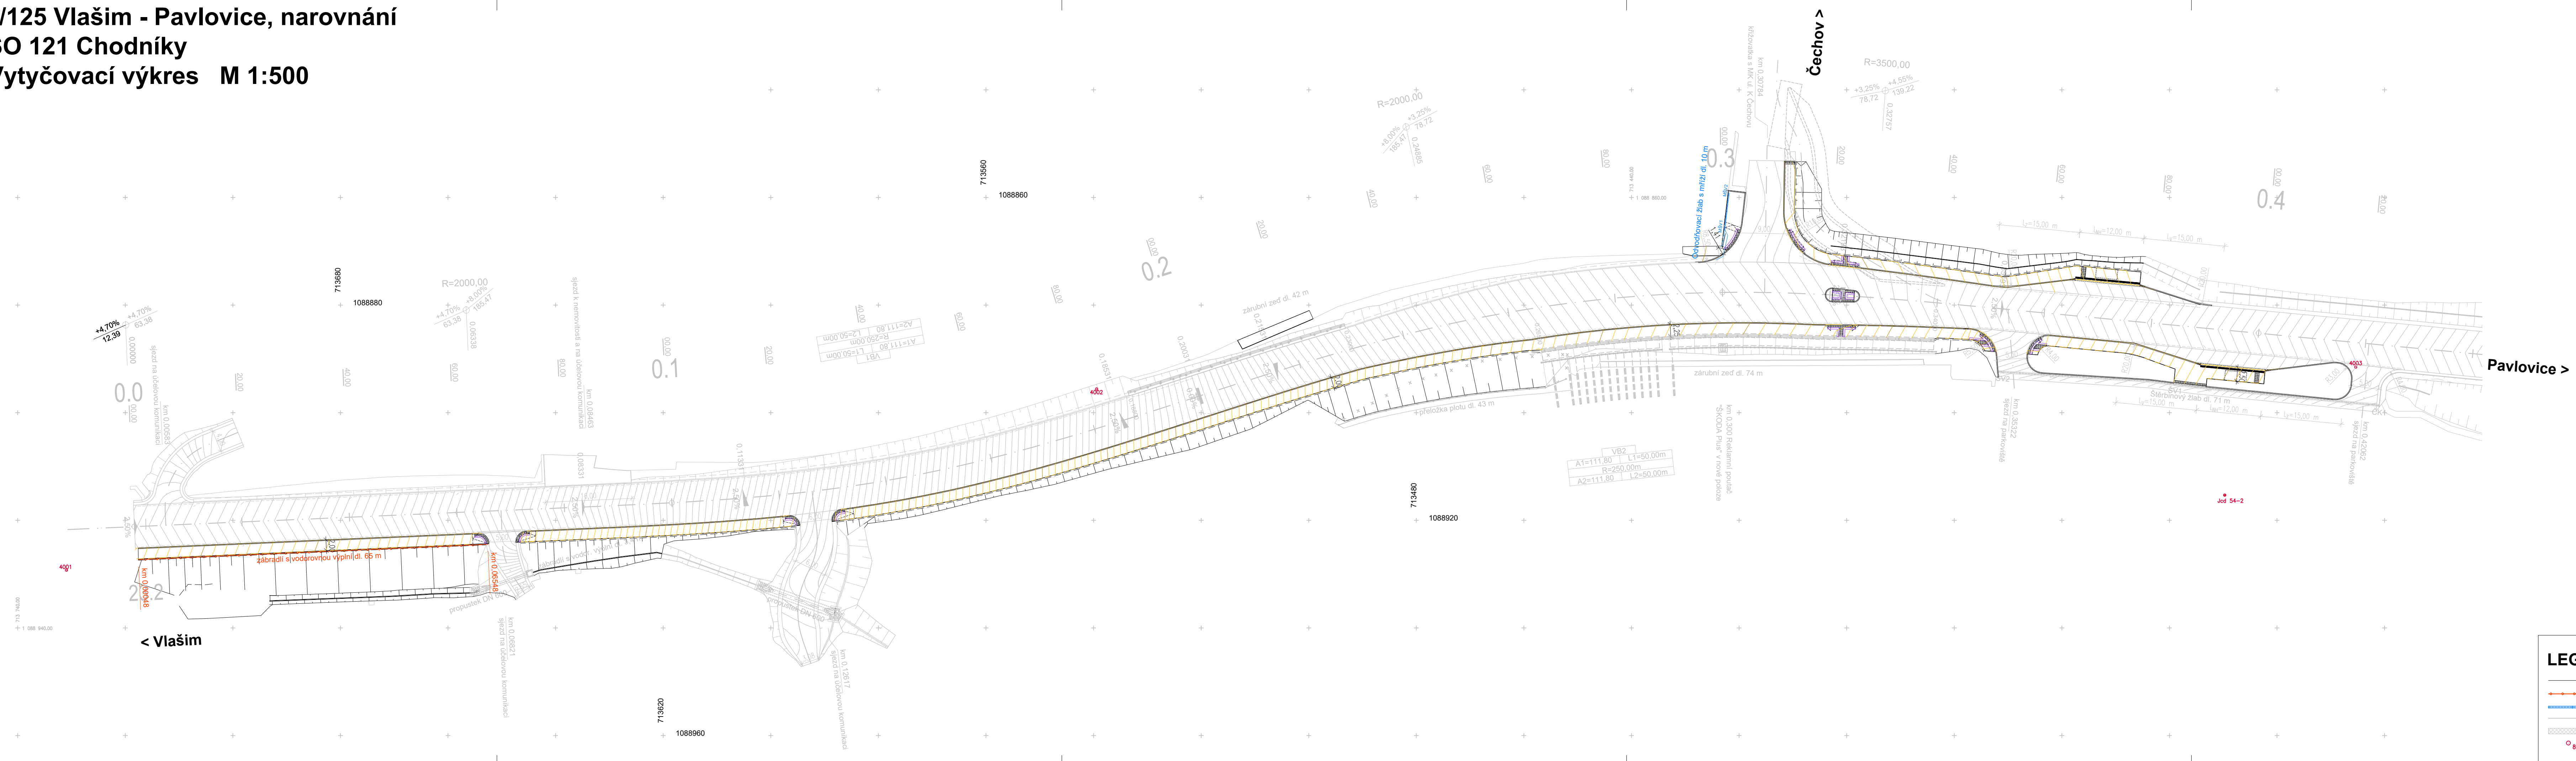


<h2 style="margin: 0;">II/125 Vlašim - Pavlovice, narovnění</h2> <p style="margin: 0;">PROJEKTOVÁ DOKUMENTACE PRO PROVÁDĚNÍ STAVBY</p> <p style="margin: 0; text-align: right;">ÚNOR 2025</p>

<p>STŘEDOČESKÝ KRAJ Zborovská 11, 150 21 Praha 5</p>	<p>OBJEDNATEL</p> 
--	---

<p style="text-align: center;">SHB, akciová společnost Masná 8, 702 00 Ostrava</p>		<p style="text-align: center;">ZHOTOVITEL</p> <p style="text-align: center;">  projektové a inženýrské služby </p>	
HLAVNÍ INŽENÝR PROJEKTU	ING. HUBERT REHULKA		

D.1 SO 121

SOUŘADNICOVÝ SYSTÉM : S-JTSK VÝŠKOVÝ SYSTÉM : Bpv		ZHOTOVITEL ČÁSTIPD	
VEDOUcí PROJEKTANT	ING. L. ROZMBACHOVÁ		
ZODPOVĚDNÝ PROJEKTANT	ING. M. KROUPAROVÁ		
VYPRACOVAL	ING. L. ROZMBACHOVÁ		
KONTROLOVAL	ING. E. KONEČNÝ		
KRAJ: STŘEDOČESKÝ	MĚO/ÚČ: VLAŠIM	DATUM	ÚNOR 2025
K.Ú.: VLAŠIM		FORMÁT	6xA4
NÁZEV OBJEKTU: <h2 style="text-align: center;">SO 121 Chodníky</h2>		MĚŘÍTKO	1:500
		ÚČEL	PDPS
		ČÍS. ZAKÁZKY	5/21 001
		ARCHIVNÍ ČÍS.	
NÁZEV PŘÍLOHY: <h2 style="text-align: center;">VYTYČOVACÍ VÝKRES</h2>		ČÍS. SOUPRAVY	ČÍS. PŘÍLOHY
			7