


II/125 Vlašim - Pavlovice, narovnnání
Situační výkres širších vztahů 1:5000

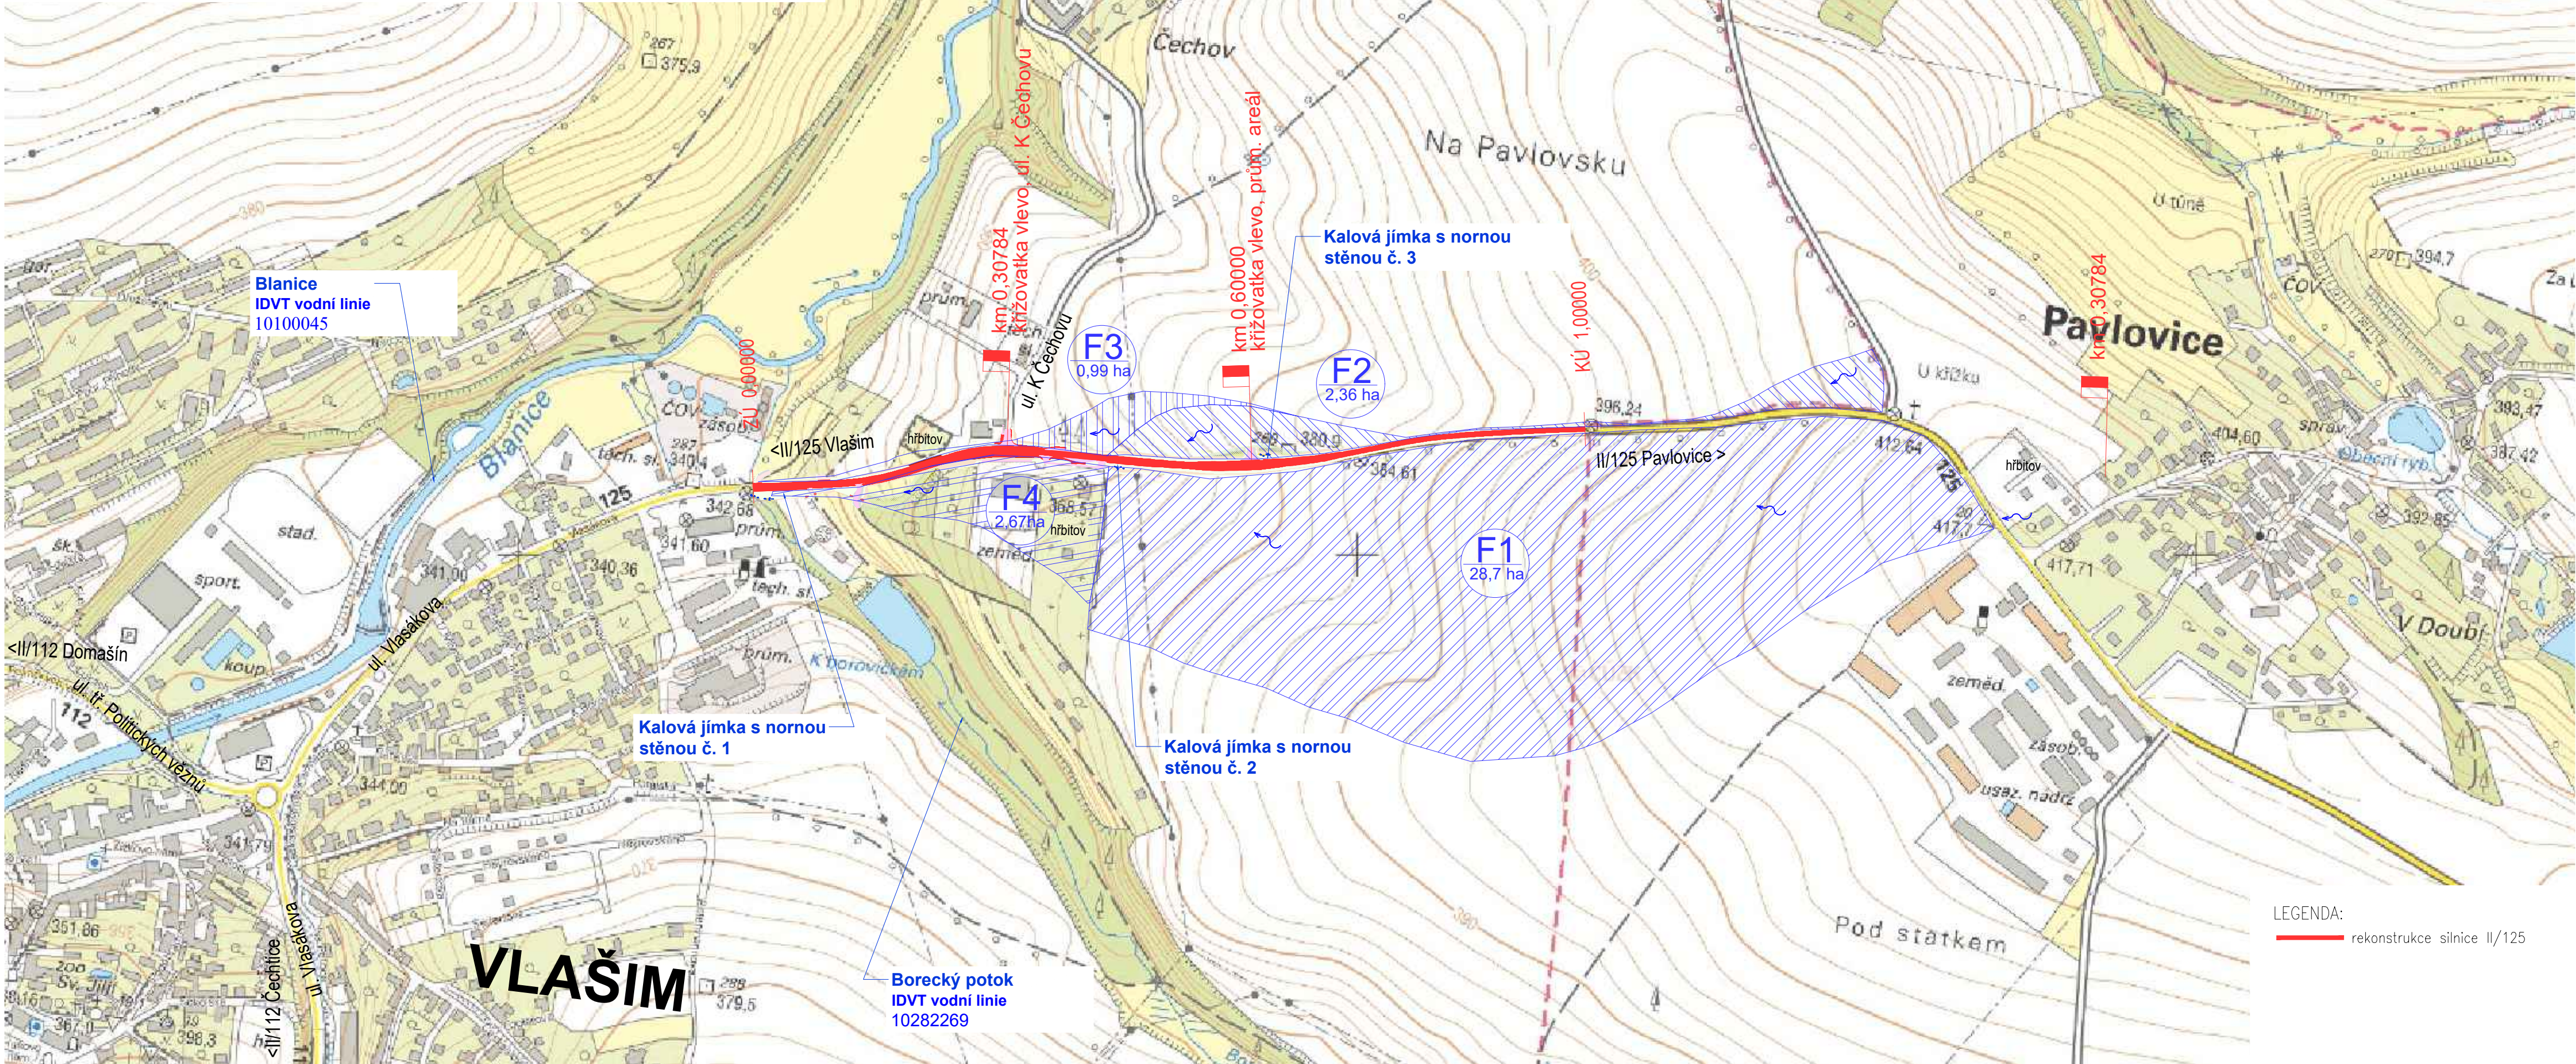

II/125 Vlašim - Pavlovice, narovnnání

DOKUMENTACE PRO STAVEBNÍ POVOLENÍ ČERVEN 2023

STŘEDOČESKÝ KRAJ
Zborovská 11, 150 21 Praha 5




SHB, akciová společnost
Masná 8, 702 00 Ostrava



HLAVNÍ INŽENÝR PROJEKTU ING. HUBERT ŘEHULKA

F.3

SOUŘADNICOVÝ SYSTÉM : S-JTSK		VÝŠKOVÝ SYSTÉM : Bpv		ZHOTOVITEL ČÁSTI PD	
VEDOUCÍ PROJEKTANT	Ing. Petr HORKÝ, CSc.			 Masná 1493/8, 702 00 Ostrava	
ZODPOVĚDNÝ PROJEKTANT	Miroslava DOLEŽALOVÁ				
VYPRACOVAL	Miroslava DOLEŽALOVÁ				
KONTROLOVAL	Ing. Hubert ŘEHULKA				
KRAJ: STŘEDOČESKÝ	MeÚ/OÚ: VLAŠIM	CELKOVÉ VODOHOSPODÁŘSKÉ ŘEŠENÍ		DATUM	ČERVEN 2023
K.Ú.: VLAŠIM				FORMÁT	8 x A4
NÁZEV OBJEKTU:				MĚŘÍTKO	1:2000, 1:2000/200
				ÚČEL	DSP
PŘEHLEDNÁ SITUACE CELKOVÉHO VODOHOSPODÁŘSKÉHO ŘEŠENÍ				ČÍS. ZAKÁZKY	5/21 001
				ARCHIVNÍ ČÍS.	
				ČÍS. SOUPRAVY	ČÍS. PŘÍLOHY
					F.3.2