


Domov Unhošť - systém Sestra-klient 1.NP

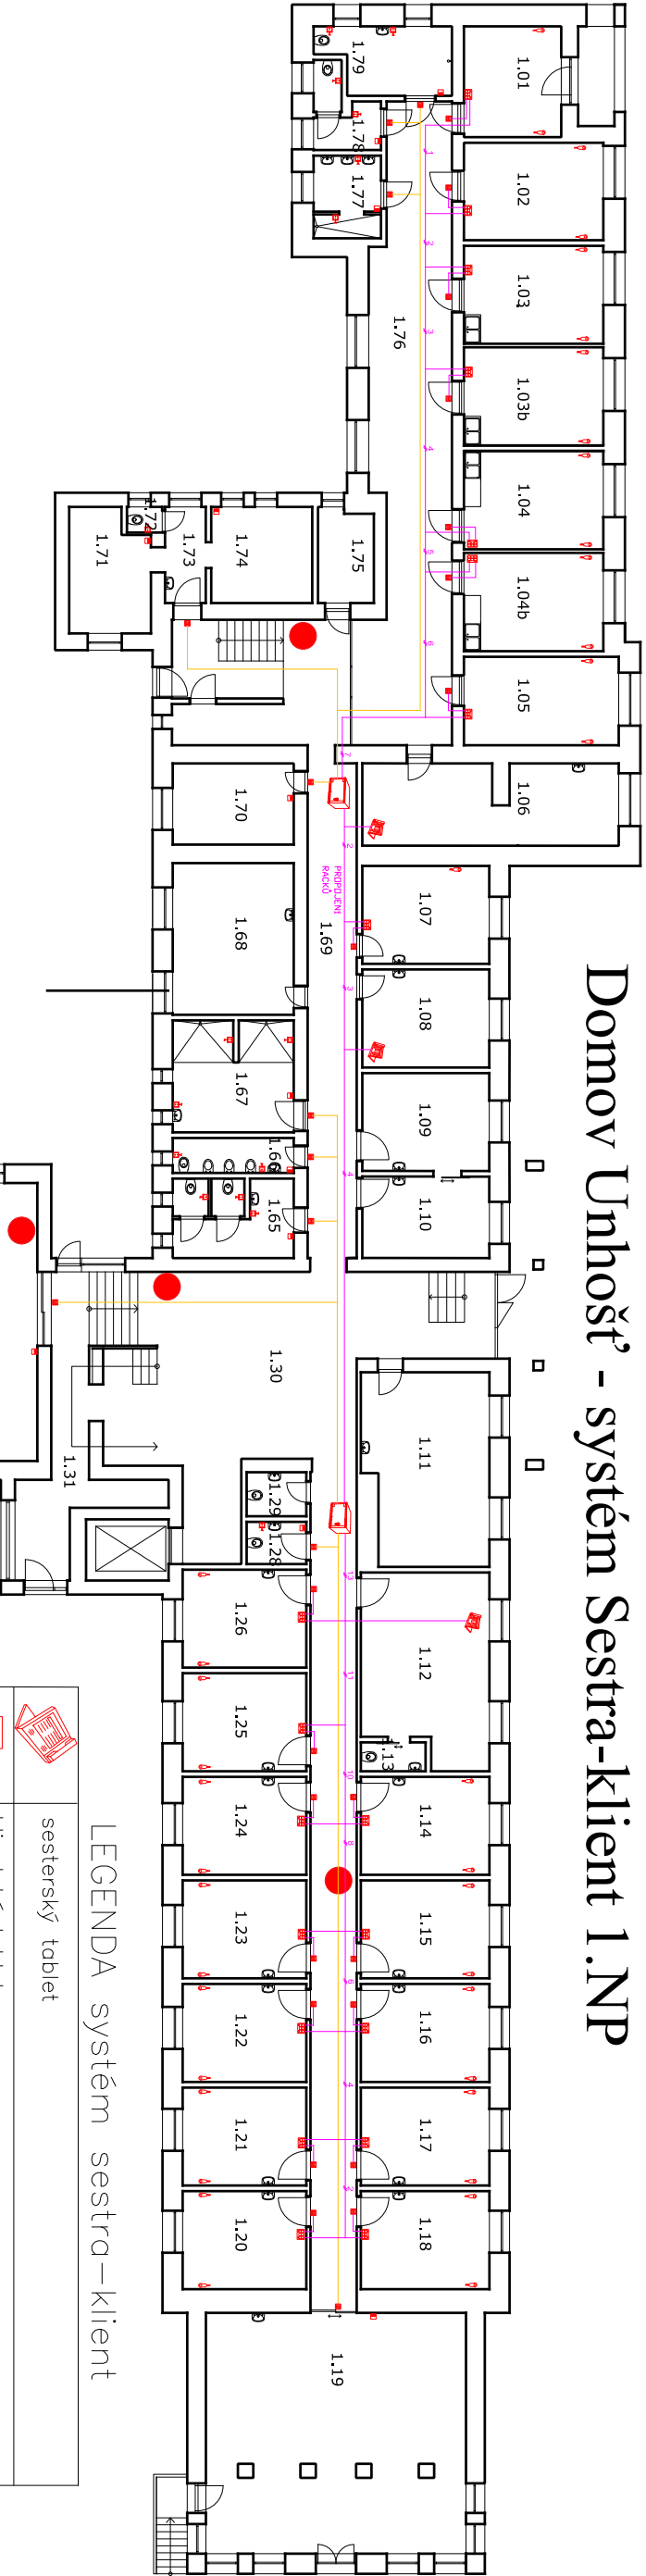

	sesterský tablet
	klientský tablet
	klientský prvek
	WC táhlo
	sesterský prvek
	LED světlo
	datový rozvaděč
	kabel UTP
	dvojlinka

LEGENDA systém sestra—klient