


BLOKOVÉ SCHÉMA

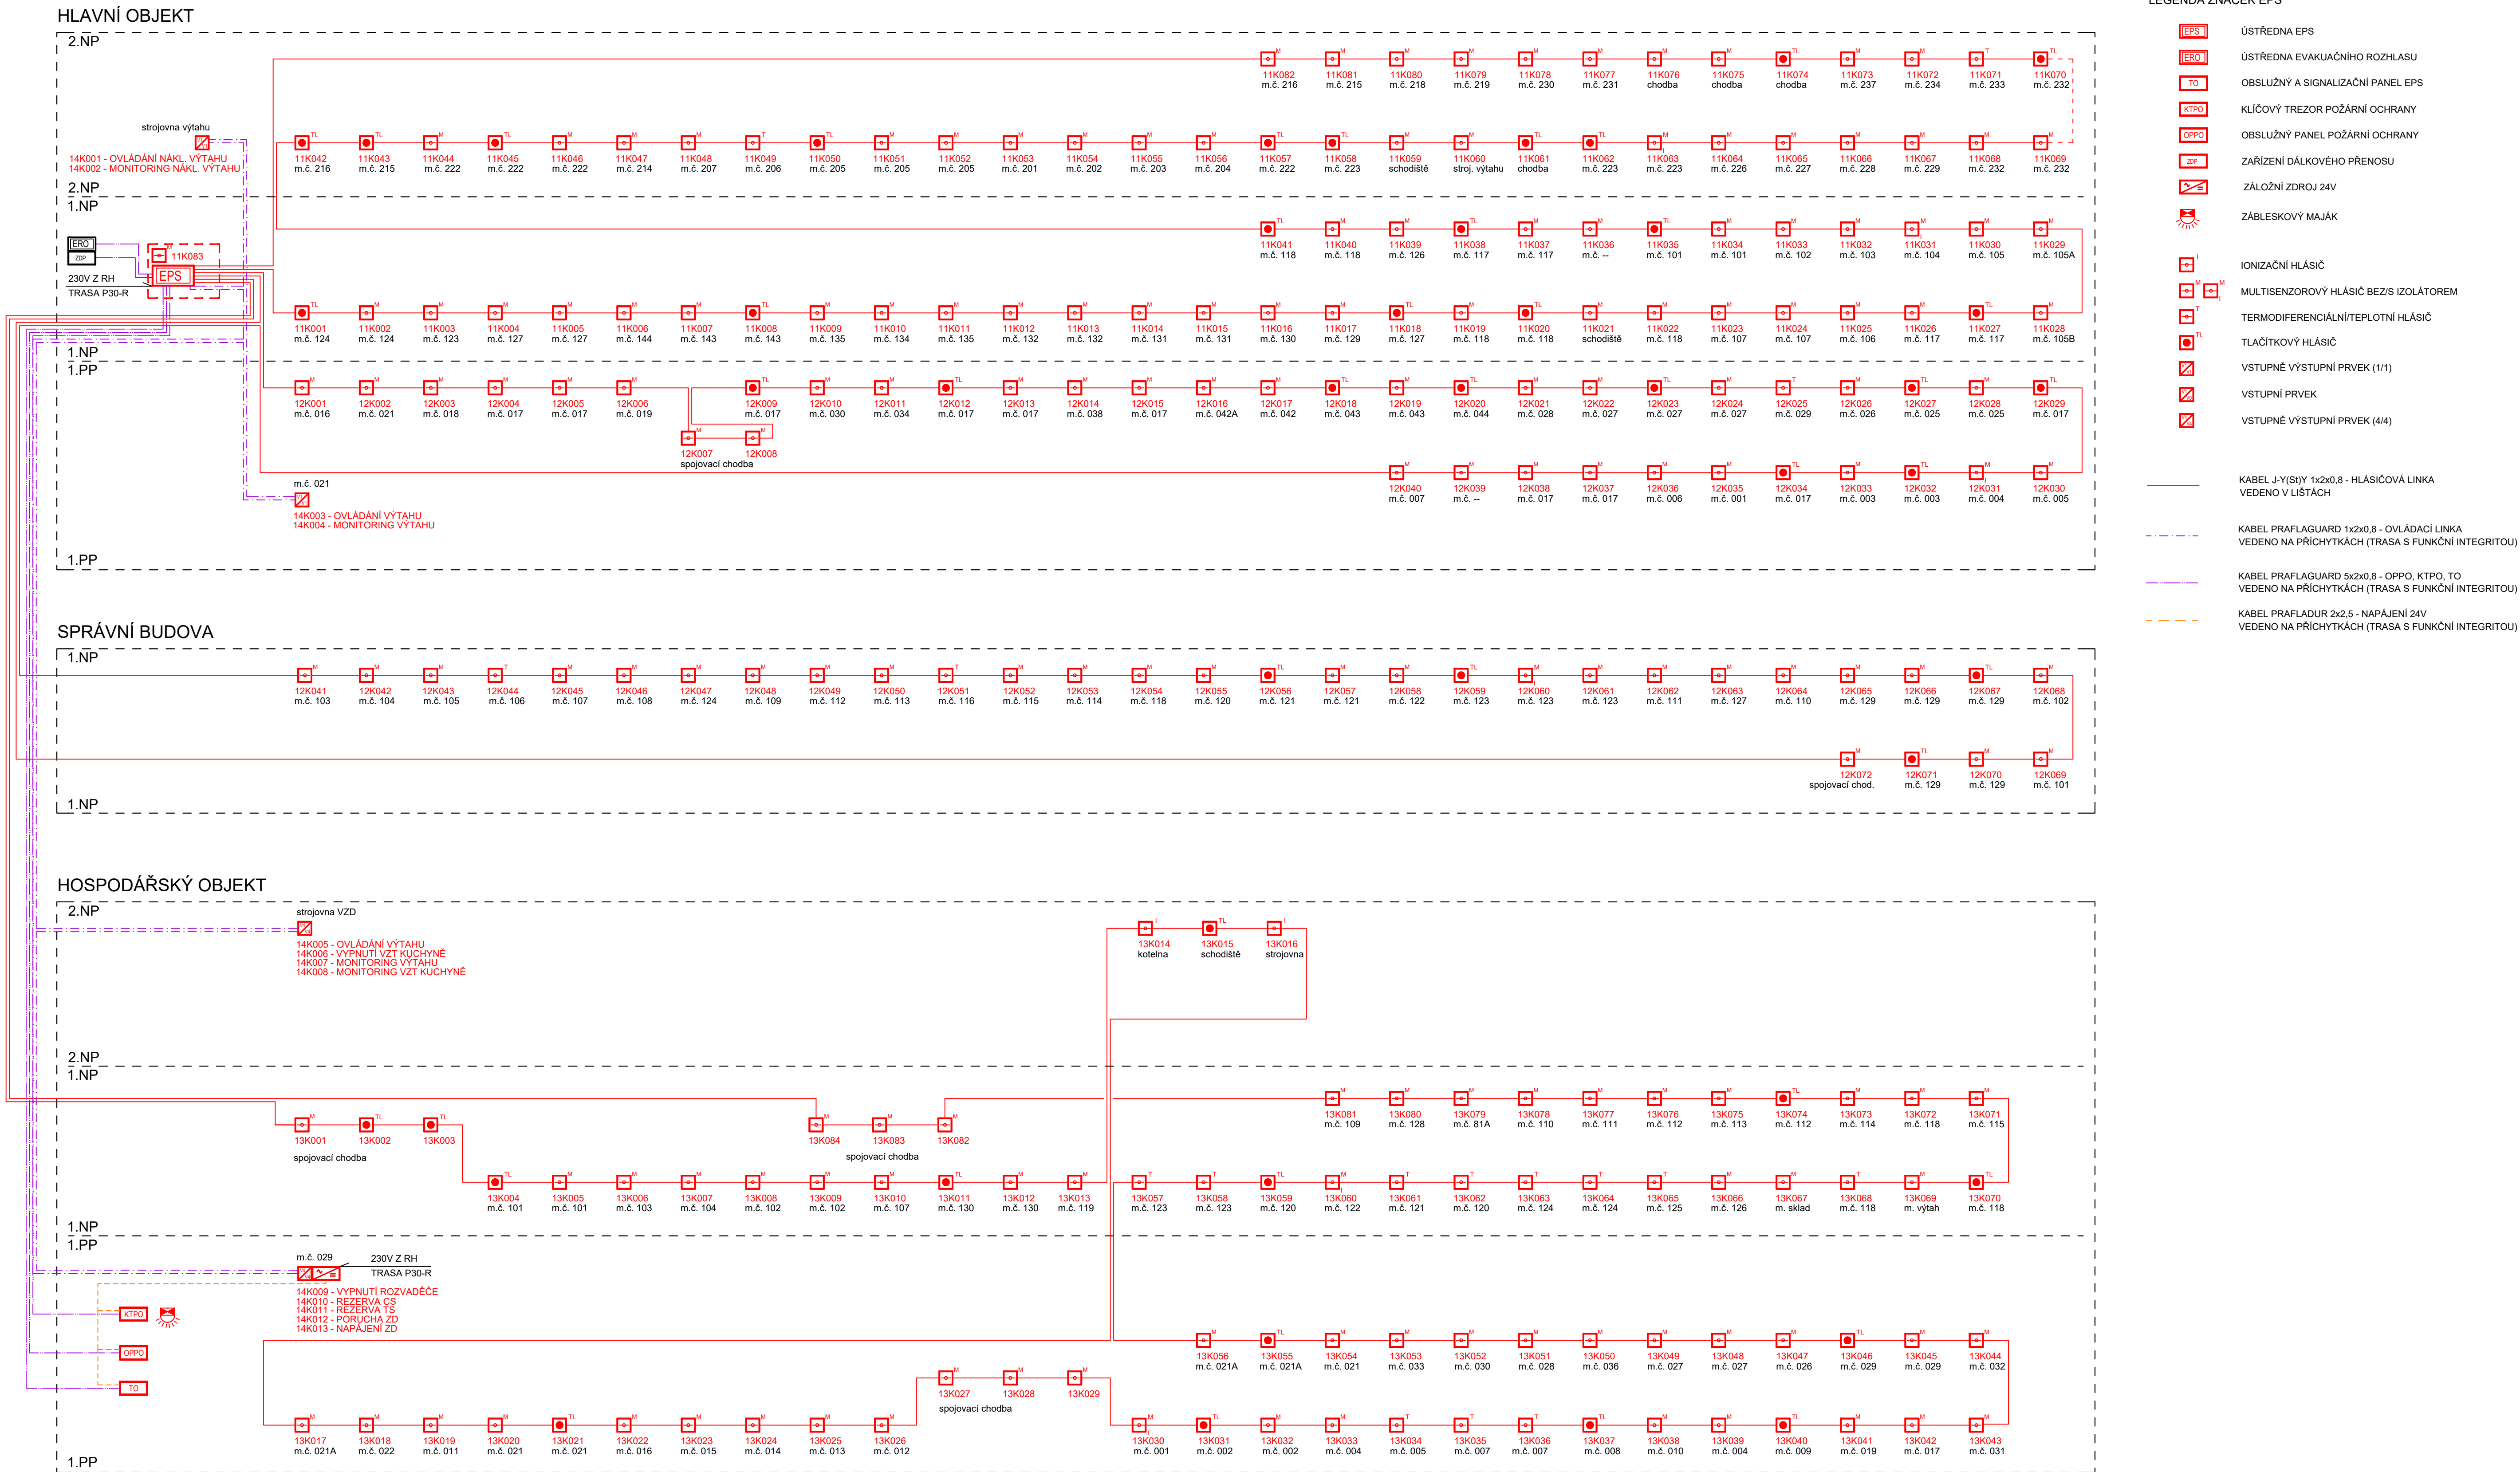

LEGENDA ZNAČEK EPS

EPS

ÚSTŘEDNA EPS

EPS

ÚSTŘEDNA EVAKUAČNÍHO ROZHLASU

TO

OBSLUŽNÝ A SIGNALIZAČNÍ PANEL EPS

KTPO

KLÍČOVÝ TREZOR POŽÁRNÍ OCHRANY

OPPO

OBSLUŽNÝ PANEL POŽÁRNÍ OCHRANY

24V

ZAŘÍZENÍ DÁLKOVÉHO PŘENOSU

ZÁLOŽNÍ ZDROJ 24V

ZÁBLESKOVÝ MAJÁK

I

IONIZAČNÍ HLÁŠIČ

M

M

MULTISENZOROVÝ HLÁŠIČ BEZ/S IZOLÁTOREM

T

TERMODIFERENCIÁLNÍ/TEPLOTNÍ HLÁŠIČ

TL

TLAČÍTKOVÝ HLÁŠIČ

✓

VSTUPNĚ VÝSTUPNÍ PRVEK (1/1)

✓

VSTUPNÍ PRVEK

✓

VSTUPNĚ VÝSTUPNÍ PRVEK (4/4)

KABEL J-Y(S)Y 1x2x0,8 - HLÁŠIČOVÁ LINKA
VEDENO V LÍSTÁCH

KABEL PRAFLAGUARD 1x2x0,8 - OVLÁDACÍ LINKA
VEDENO NA PŘÍCHYTKÁCH (TRASA S FUNKČNÍ INTEGRITOU)

KABEL PRAFLAGUARD 5x2x0,8 - OPPO, KTPO, TO
VEDENO NA PŘÍCHYTKÁCH (TRASA S FUNKČNÍ INTEGRITOU)

KABEL PRAFLADUR 2x2,5 - NAPÁJENÍ 24V
VEDENO NA PŘÍCHYTKÁCH (TRASA S FUNKČNÍ INTEGRITOU)

Investor:			
Domov Mladá, p.o.			
Rakovská 552			
289 23 Milovice		IČ: 495 34 971	
Zhotovitel:			
CZplan elektro s.r.o.			
Kolbenova 610/26			
190 00 Praha 9 - Vysočany		IČ: 108 37 434	DIČ: CZ108 37 434
Stupeň:	DPS	Část:	Elektrická požární signalizace (EPS)
Č. dokumentu:		SC23Z003	
Název projektu:		Č. výkresu:	
VYBUDOVÁNÍ EPS VČETNĚ PBŘ		04.001	
DOMOV MLADÁ MILOVICE		Datum:	
		10/2023	
Název výkresu:		Měřítko:	Paré:
BLOKOVÉ SCHÉMA			
Zpracoval:	Vladimír Koutník	Odpovědný projektant:	Formát:
		Zuzana Čabalová	8xA4