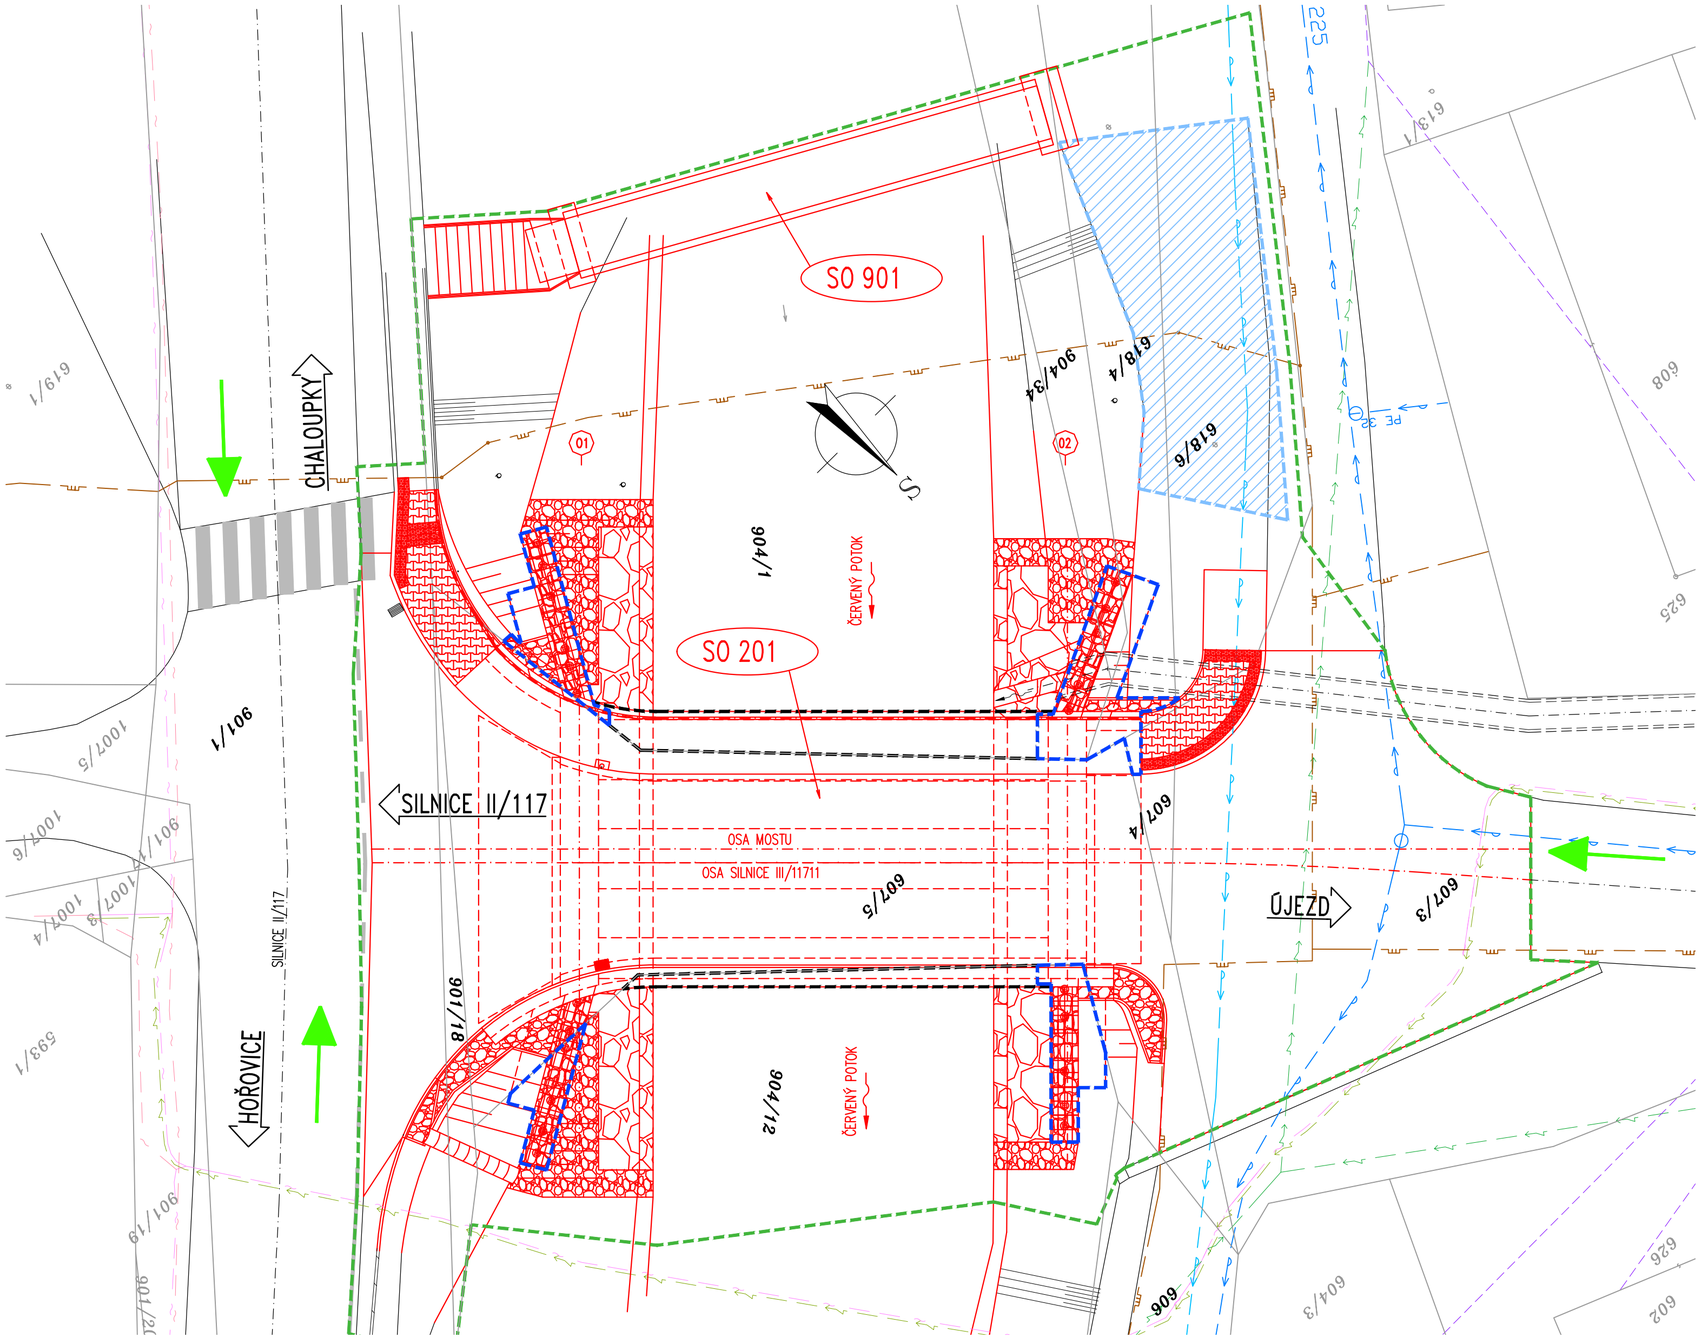

LEGENDA:

- HRANICE PARCELY
- 000/00 — ČÍSLO PARCELY – DOTČENÉ STAVBOU
- 000/00 — ČÍSLO PARCELY – OSTATNÍ
- DOČASNÝ ZÁBOR
- TRVALÝ ZÁBOR
- ZAŘÍZENÍ STAVENIŠTĚ
- VĚCNÉ BŘEMENO
- PŘÍSTUPOVÉ CESTY

LEGENDA SÍTÍ:

- STL PLYNOVOD VE SPRÁVĚ GasNet s.r.o.
- UŽITKOVÁ VODA CKD
- METALICKÝ KABEL VE SPRÁVĚ CETIN a.s.
- NADZEMNÍ VEDENÍ NN VE SPRÁVĚ CETIN a.s.
- PODZEMNÍ VEDENÍ NN VE SPRÁVĚ CETIN a.s.
- NADZEMNÍ VEDENÍ NN VE SPRÁVĚ ČEZ DISTRIBUCE a.s.
- OPTICKÝ KABEL VE SPRÁVĚ CETIN a.s.
- VODOVOD VE SPRÁVĚ VAK Beroun a.s.

SEZNAM SO:

SO 201 – MOST
SO 901 – DIO

POZNÁMKY:

NUTNO ZACHOVAT PŘÍJEZD K POZEMKŮM P.Č. 595 A 615

POZEMKY DOTČENÉ STAVBOU

Údaje z katastru nemovitostí
Obec: Osek [531634], k. ú.: Osek u Hořovic [712841]

Označení	Parcelní číslo KN	Č. LV	Vlastnické právo / Právo hospodařit	Podíl	Adresa	Druh pozemku	Využití pozemku	Omezení vlastnického práva	Výměra m²	Trvalý zábor m²	Dočasný zábor m²	Věcné břemeno m²
	606	10001	Obec Osek		Osek 21, 26762	ostatní plocha	ostatní komunikace	bez omezení	653	-	2,6	-
	607/3	10001	Obec Osek		Osek 21, 26762	ostatní plocha	silnice	bez omezení	1210	-	182,5	-
	607/4	10001	Obec Osek		Osek 21, 26762	ostatní plocha	silnice	bez omezení	8	0,7	8,0	-
	607/5	683	Středočeský kraj		Zborovská 81/11, Smíchov, 15000 Praha 5	ostatní plocha	silnice	bez omezení	269	55,4	264,8	-
			Krajská správa a údržba silnic Středočeského kraje, p.o.		Zborovská 81/11, Smíchov, 15000 Praha 5							
	618/4	10001	Obec Osek		Osek 21, 26762	ostatní plocha	neplodná půda	bez omezení	1414	6,1	68,5	-
	618/6	10001	Obec Osek		Osek 21, 26762	ostatní plocha	neplodná půda	bez omezení	225	-	101,6	-
	901/1	683	Středočeský kraj		Zborovská 81/11, Smíchov, 15000 Praha 5	ostatní plocha	silnice	věcné břemeno	8477	-	99,5	-
			Krajská správa a údržba silnic Středočeského kraje, p.o.		Zborovská 81/11, Smíchov, 15000 Praha 5							
	901/18	683	Středočeský kraj		Zborovská 81/11, Smíchov, 15000 Praha 5	ostatní plocha	silnice	bez omezení	15	-	14,7	-
			Krajská správa a údržba silnic Středočeského kraje, p.o.		Zborovská 81/11, Smíchov, 15000 Praha 5							
	904/1	674	Česká republika			vodní plocha	koryto vodního toku přirozené nebo upravené	věcné břemeno	13511	18,1	479,2	24,3
			Povodí Vltavy, státní podnik		Holečkova 3178/8, Smíchov, 15000 Praha 5							
	904/12	674	Česká republika			vodní plocha	koryto vodního toku přirozené nebo upravené	bez omezení	18077	16,0	199,1	9,1
			Povodí Vltavy, státní podnik		Holečkova 3178/8, Smíchov, 15000 Praha 5							
	904/34	10001	Obec Osek		Osek 21, 26762	vodní plocha	koryto vodního toku přirozené nebo upravené	bez omezení	93	3,0	38,6	-

POZEMKY SOUSEDNÍ

Údaje z katastru nemovitostí
Obec: Osek [531634], k. ú.: Osek u Hořovic [712841]

Označení	Parcelní číslo KN	Č. LV	Vlastnické právo / Právo hospodařit	Podíl	Adresa	Druh pozemku	Využití pozemku
	604/3	664	Kačírek Jiří		Osek č. p. 12, 26762	zahrada	
	602	664	Kačírek Jiří		Osek č. p. 12, 26763	zastavěná plocha a nádvoří	
	608	694	Baková Leona		Osek č. p. 77, 26762	zastavěná plocha a nádvoří	
	613/1	288	SJM Grunt Miroslav a Gruntová Věra		Osek č. p. 11, 26762	zahrada	

KONCEPT

VÝŠKOVÝ SYSTÉM Bpv — SOUŘADNICOVÝ SYSTÉM S-JTSK

TOP CON SERVIS s.r.o.	Vedoucí projektu	Zodpovědný projektant	Investor	KSÚS Středočeského kraje
	ING. V. NAJVÁREK	ING. M. LICHTIG	Místo stavby	Osek okres Beroun
			Formát	6A4
	Vypracoval	Kontroloval	Datum	03/2025
	ING. J. KLÍR	ING. L. MAREK	Účel	PDPS
			Měřítko	1:150
TOP CON SERVIS s.r.o., Ke Stírce 1824/56, 182 00 Praha 8, tel/fax: 284 021 740, email: topcon@topcon.cz			Č.zakázky	45-23
III/11711 Osek, most ev.č. 11711-1 – PD			Číslo kopie	Číslo přílohy C.2

KATASTRÁLNÍ SITUACE, ZÁBOROVÝ ELABORÁT