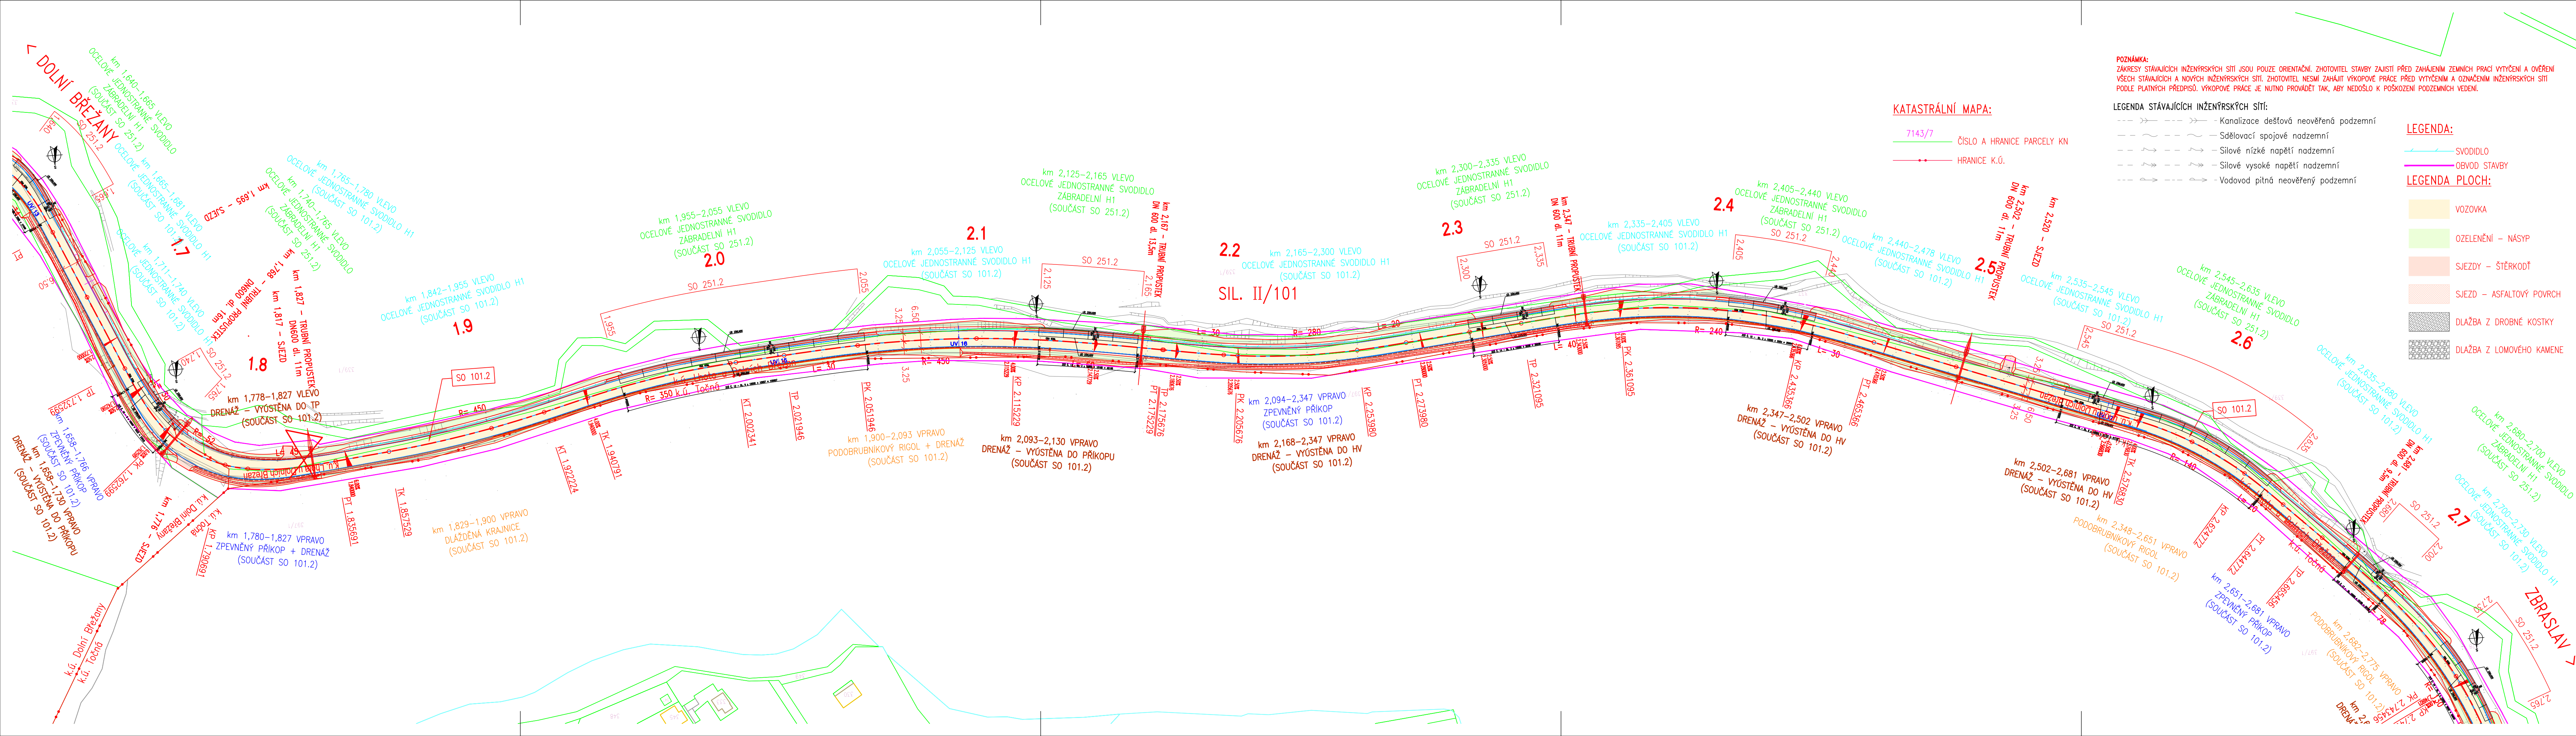




POZNÁMKA:
ZÁKRESY STAVAJÍCÍCH INŽENÝRSKÝCH SÍTÍ JSOU POUZE ORIENTAČNÍ. ZHOTOVITEL STAVBY ZAJISTÍ PŘED ZAHÁJENÍM ZEMNÍCH PRACÍ VYTÝČENÍ A OVĚŘENÍ VŠECH STAVAJÍCÍCH A NOVÝCH INŽENÝRSKÝCH SÍTÍ. ZHOTOVITEL NESMÍ ZAHÁJIT VÝKOPOVÉ PRÁCE PŘED VYTÝČENÍM A OZNAČENÍM INŽENÝRSKÝCH SÍTÍ PODLE PLATNÝCH PŘEDPISŮ. VÝKOPOVÉ PRÁCE JE NUTNO PROVÁDĚT TAK, ABY NEDOŠLO K POŠKOZENÍ PODZEMNÍCH VEDENÍ.

KATASTRÁLNÍ MAPA:

7143/7 ČÍSLO A HRANICE PARCELY KN
HRANICE K.Ú.

 
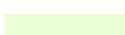
LEGENDA STÁVAJÍCÍCH INŽENÝRSKÝCH SÍTÍ:

--	↗	--	↗	- Kanalizace dešťová neověřená podzemní
--	~	--	~	- Sdělovací spojové nadzemní
--	→	--	→	- Silové nízké napětí nadzemní
--	↗	--	↗	- Silové vysoké napětí nadzemní
---	→	---	→	- Vodovod pitná neověřený podzemní

LEGENDA:

SVODIDLO
OBVOD STAVBY

LEGENDA PLOCH:

	VOZOVKA
	OZELENĚNÍ – NÁŠYP
	SJEZDY – ŠTĚRKODŮ
	SJEZD – ASFALTOVÝ POVRCH
	DLAŽBA Z DROBNÉ KOSTKY
	DLAŽBA Z LOMOVÉHO KAMENE

VÝŠKOVÝ SYSTÉM Bpv SOUŘADNICOVÝ SYSTÉM S-JTSK

Objednatel:



Krajská správa a údržba silnic
Středočeského kraje, příspěvková organizace
Zborovská 81/11, 150 21 Praha 5 - Smíchov

Zhotovitel:

GeoTec GS®

GeoTec-GS, a.s.
Chmelová 2920/6, 106 00 Praha 10
tel.: +420 271 750 710
e-mail: praha@geotec-gs.cz

Vypracoval: Ing. Jakub DVORÁK	Odpovědný projektant: Ing. Pavel HRDINA	Schválil: Mgr. Filip DUDÍK	Číslo zakázky: 2017 - 395
Podpis: 	Podpis: 	Podpis: 	Datum: 04/2024

Název akce:	Měřítko:	Formát:
II/101 Dolní Břežany - Zbraslav	1:1000	
	Stupeň:	Paré č.:
	PDPS	
Část:	Příloha:	
KOORDINAČNÍ SITUAČNÍ VÝKRES ČÁST 2/3 1:1000	C.2.2	