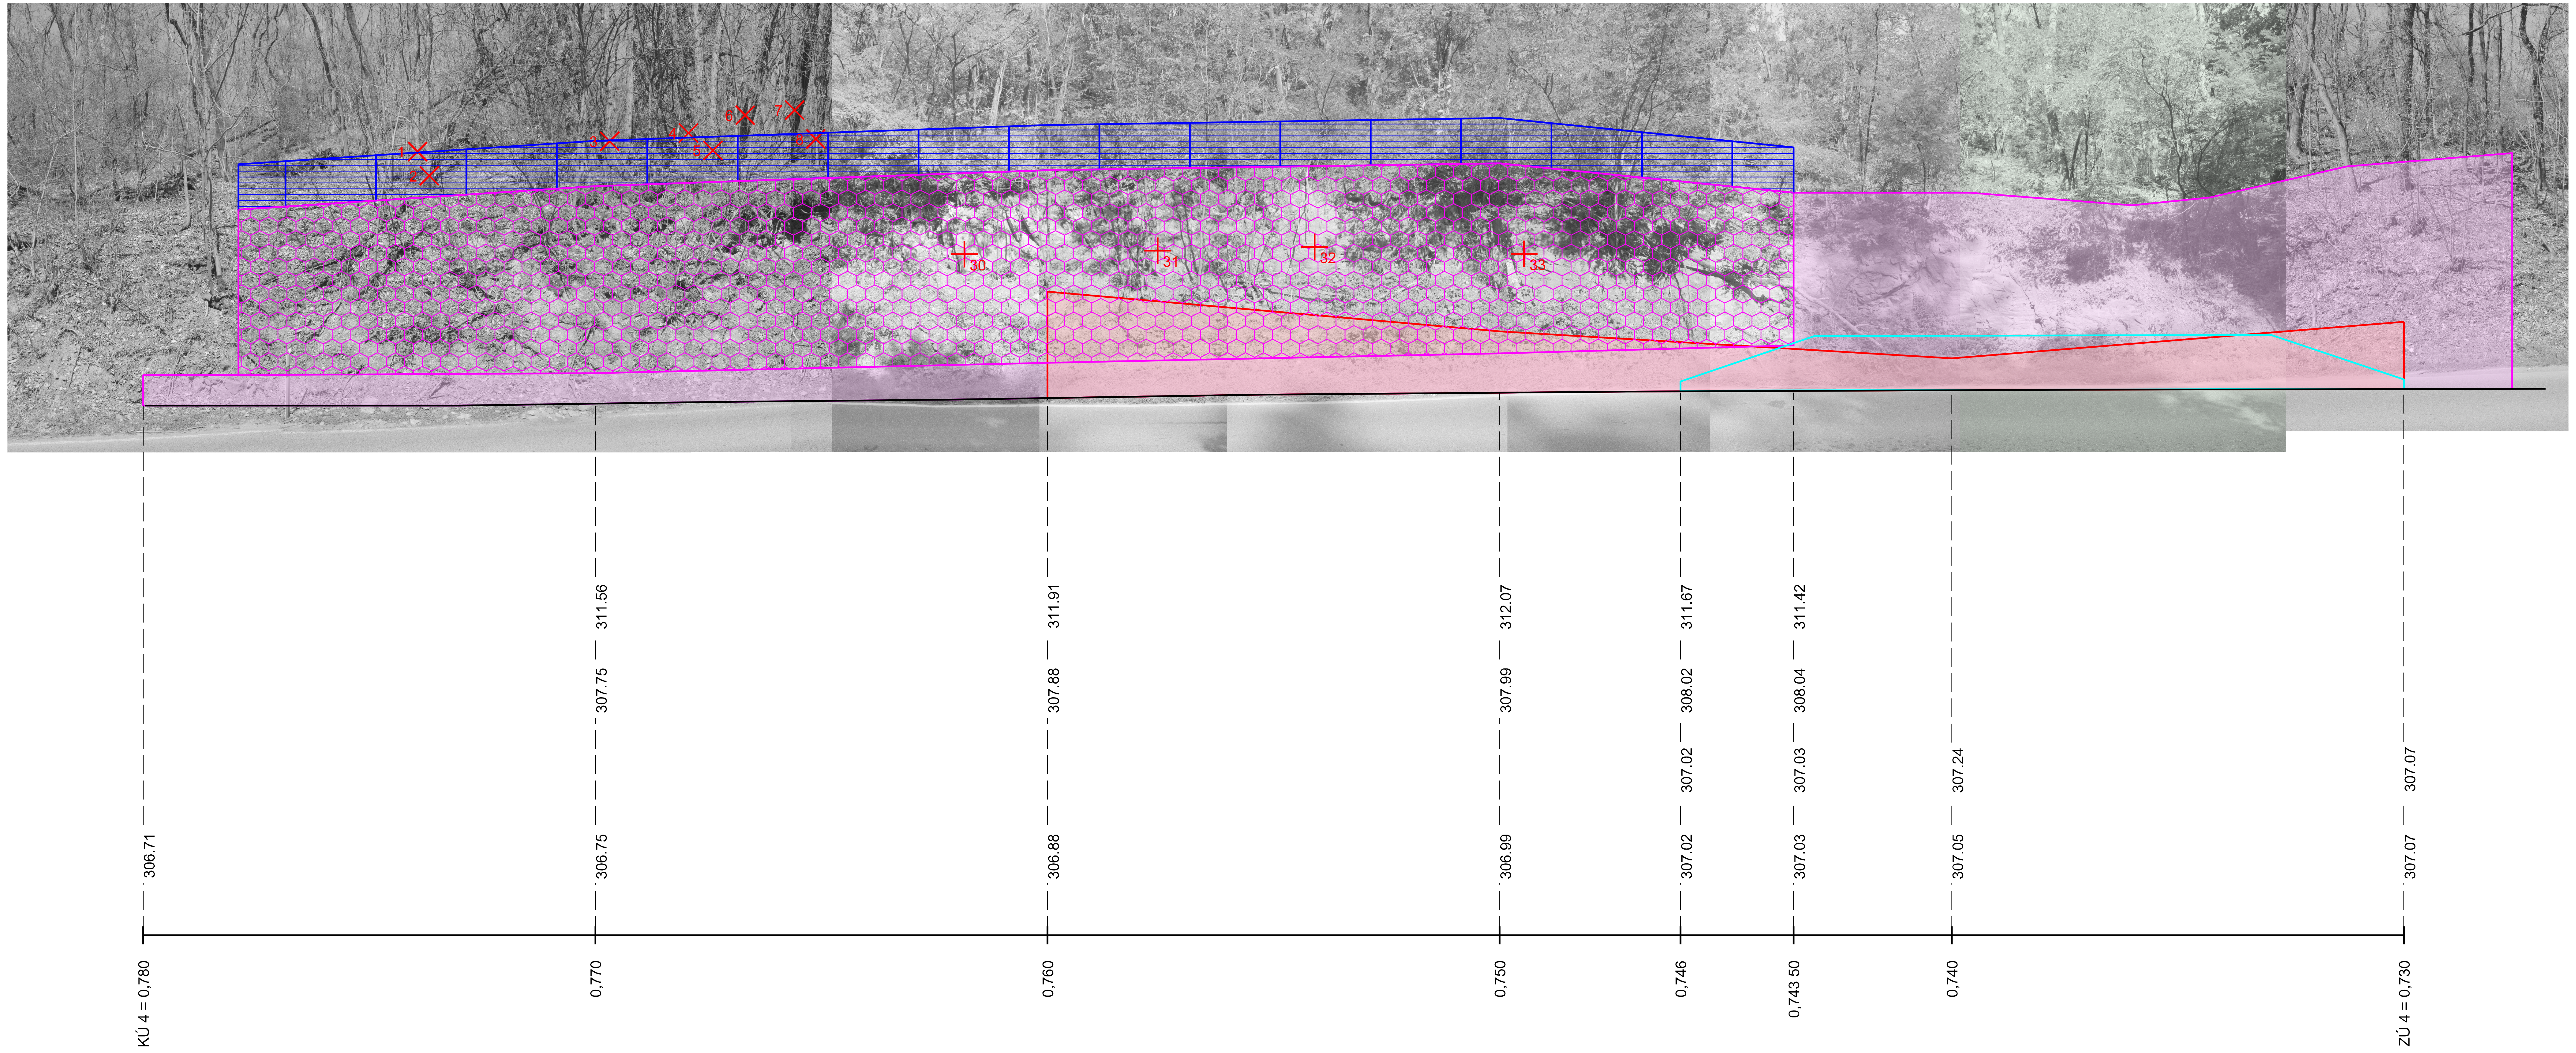

LEGENDA:

- ŽELEZOBETONOVÉ SILNIČNÍ SVODIDLO
- ROZSAH ULOŽENÍ SÍTÍ
- PALISÁDA
- TERÉNNÍ ÚPRAVY A ČIŠTĚNÍ
- ODTĚŽENÍ
- VLÍCOVACÍ BODY
- KÁCENÍ

GeoTec-GS, a.s.

Číslo zakázky 2019-113

Výrobek uvolněn k použití

Datum 9.5.2023 (3)

VÝŠKOVÝ SYSTÉM Bpv   SOUŘADNICOVÝ SYSTÉM S-JTSK

Objednatel:

Krajská správa a údržba silnic
Středočekého kraje, příspěvková organizace
Zborovská 81/11, 150 21 Praha 5 - Smíchov

Zhotovitel:

GeoTec-GS, a.s.
Chmelová 2920/6, 106 00 Praha 10
tel.: +420 271 750 710
e-mail: praha@geotec-gs.cz

Vypracoval:	Odpovědný projektant:	Schválil:	Číslo zakázky:
Tereza Jelínková	Ing. Martin Komín	Mgr. Filip DUDÍK	2019 - 113
Podpis:	Podpis:	Podpis:	Datum: 05/2023

Název akce:	Měřítko: 1 : 100	Formát: 4xA4
II/101 Břežanské údolí, sanace skalního svahu	Stupeň: PDPS	Paré č.:
SO: SO 01 - úsek 4 / Část: Rozvinutý pohled	Příloha: D.1.2	