


Vytisknuto: 11.10.2023 14:28  
Měřítko: 1 : 2 500  
0 30 60m

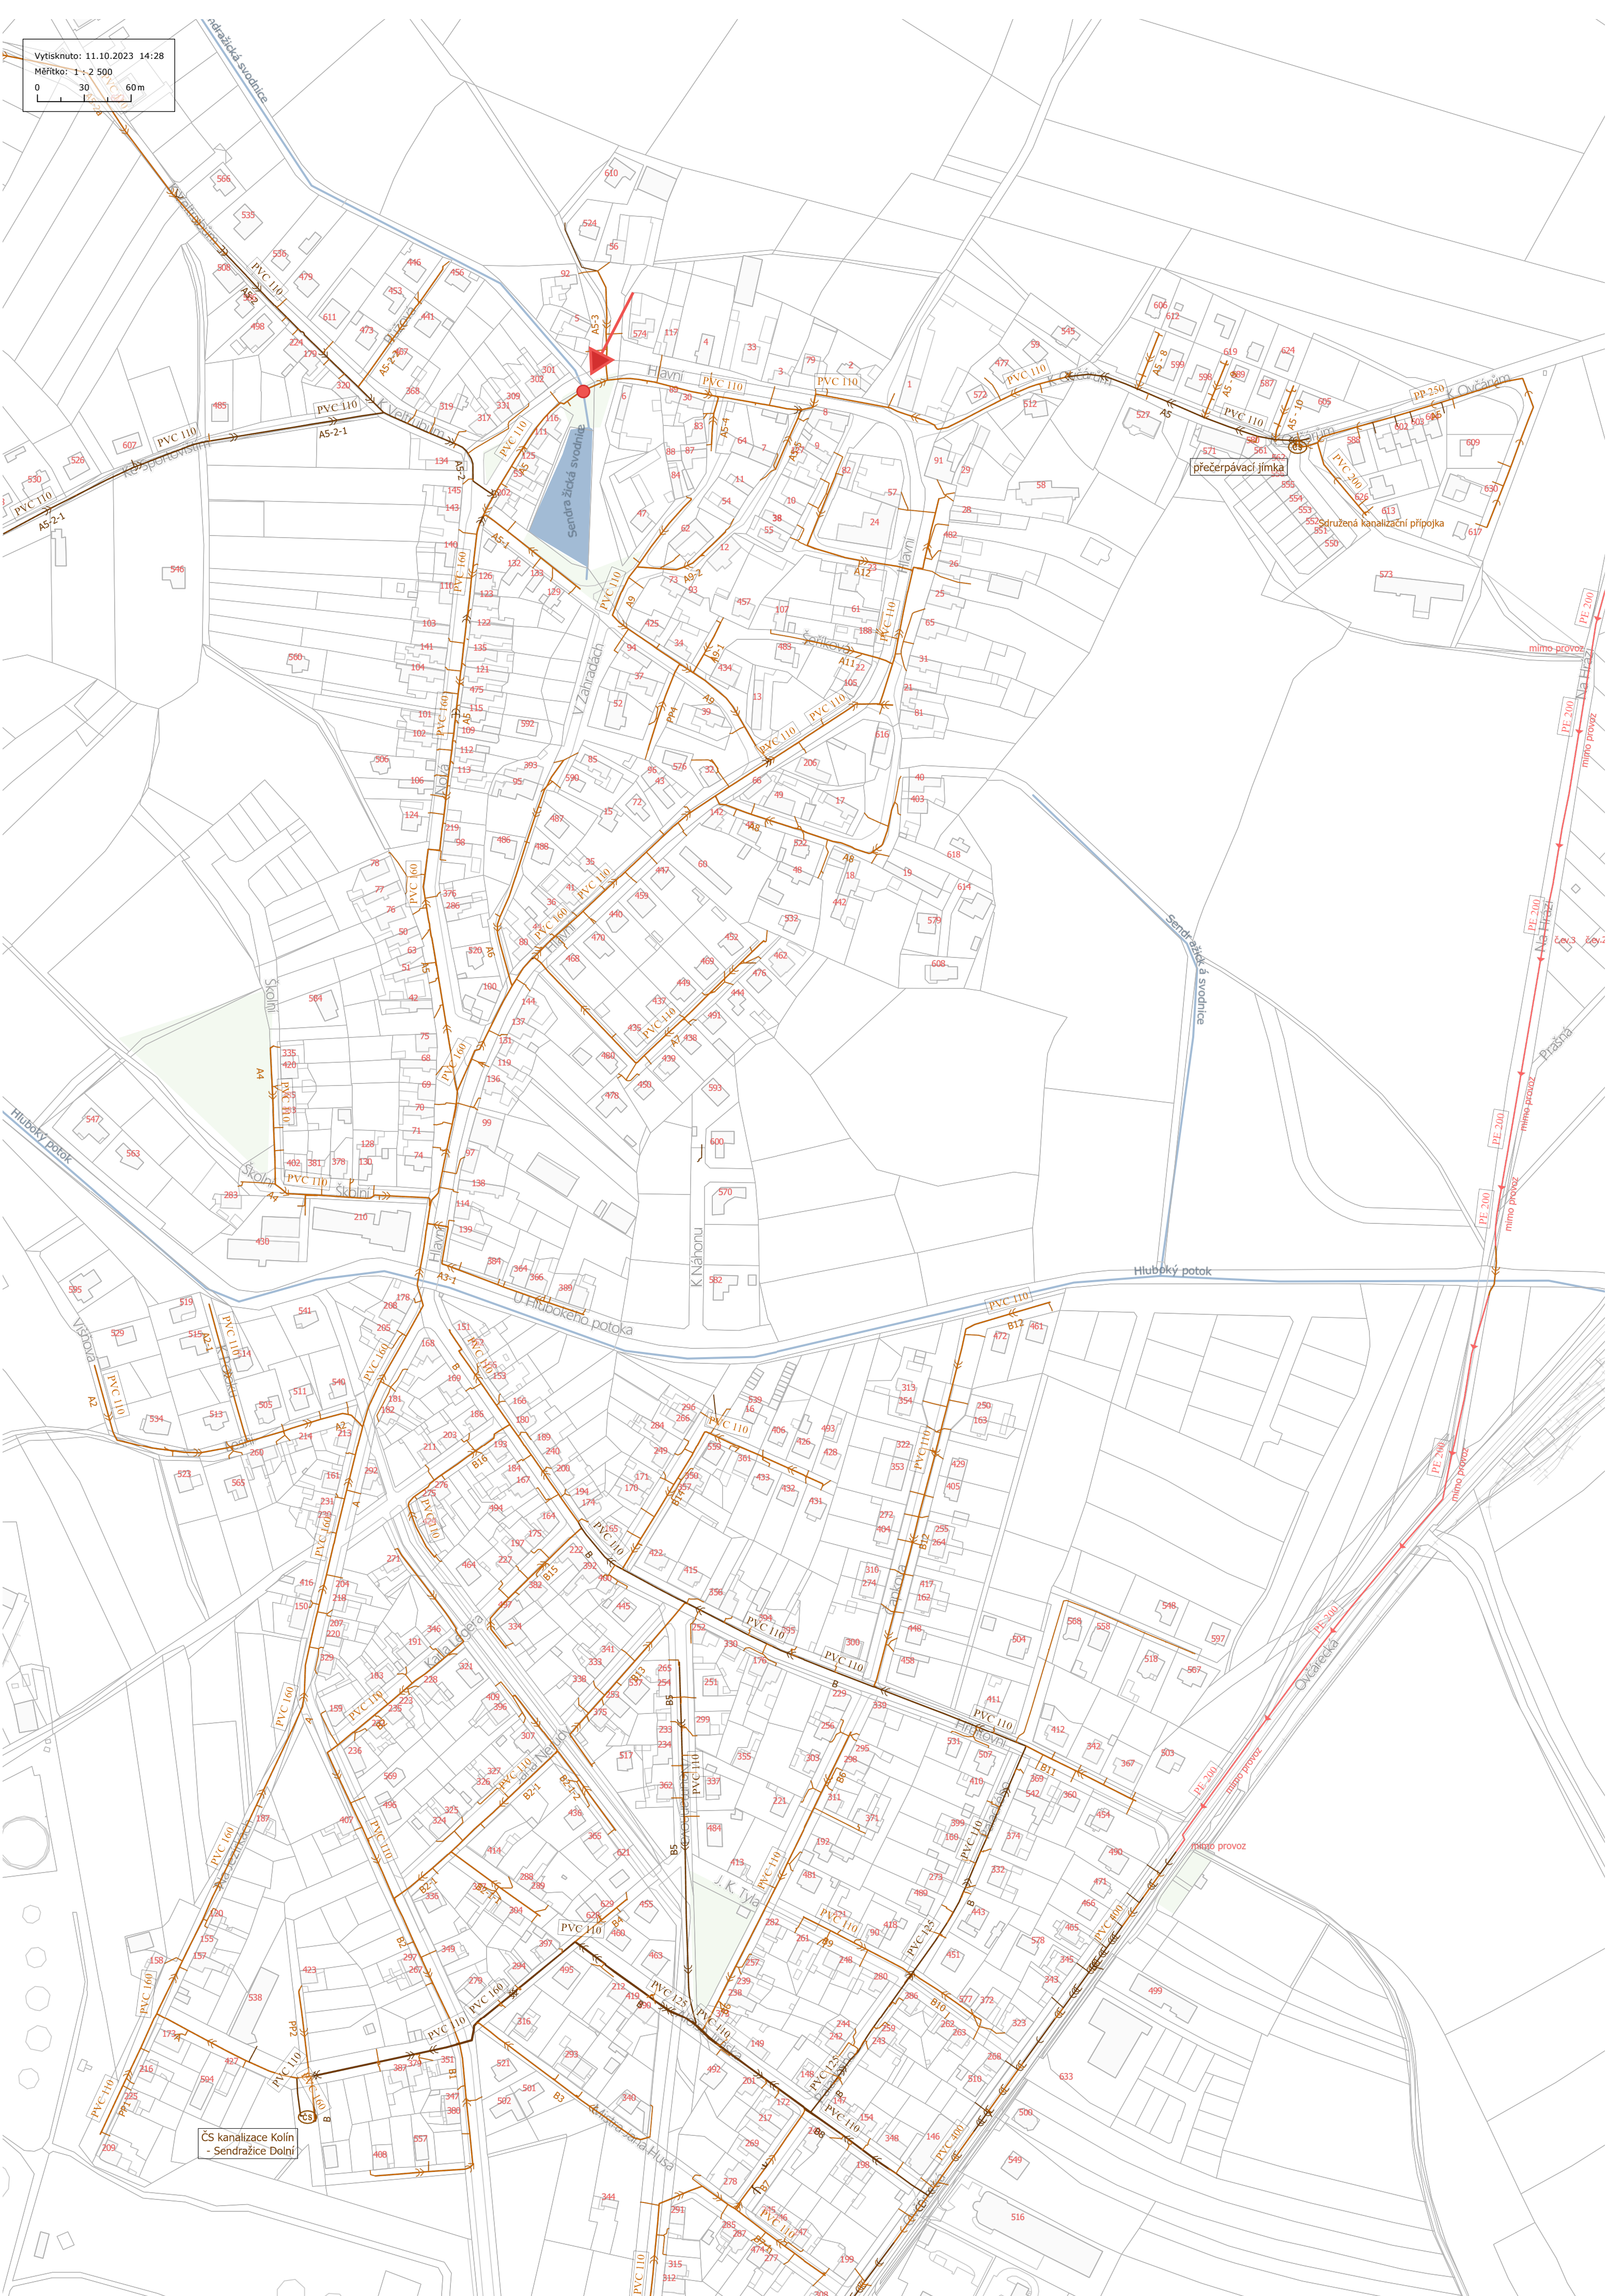

ČS kanalizace Kolin  
- Sendražice Dolní