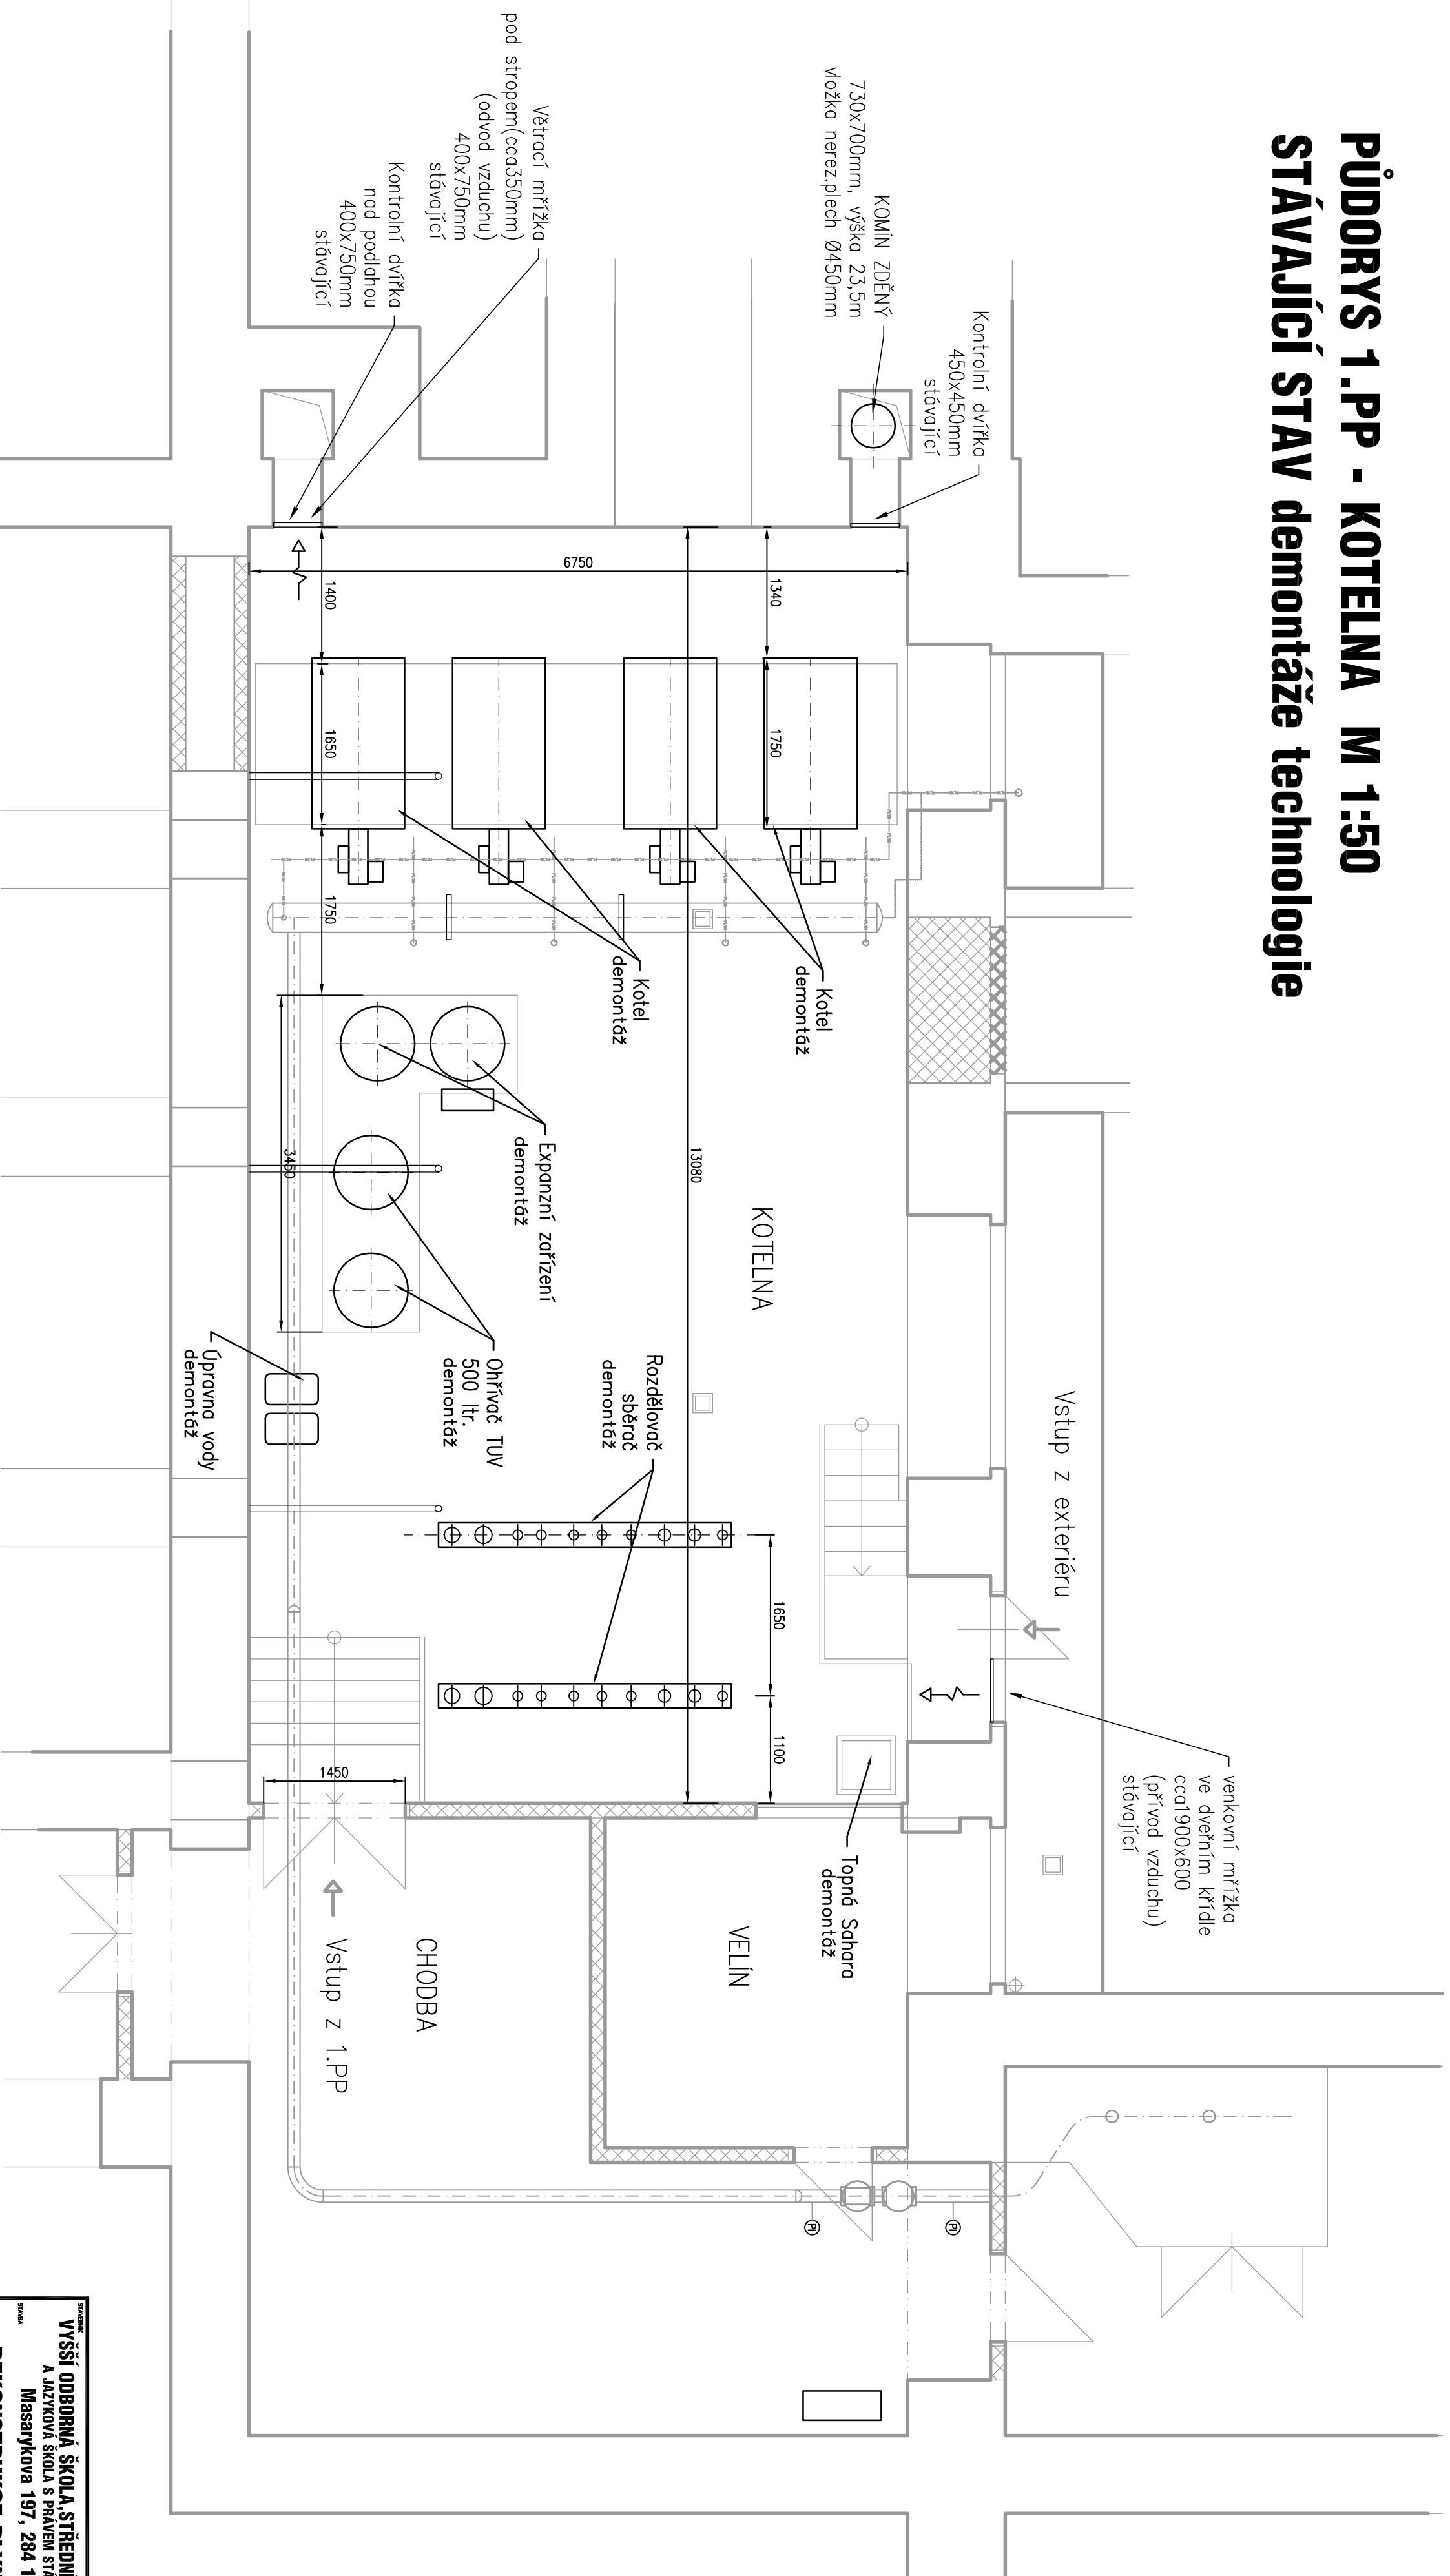


PŮDORYS 1.PP - KOTELNA M 1:50
STÁVAJÍCÍ STAV demontáže technologie

[illegible]