PŮDORYS 1.PP - KOTELNA M 1:50
STÁVAJÍCÍ STAV rozvod ZTI

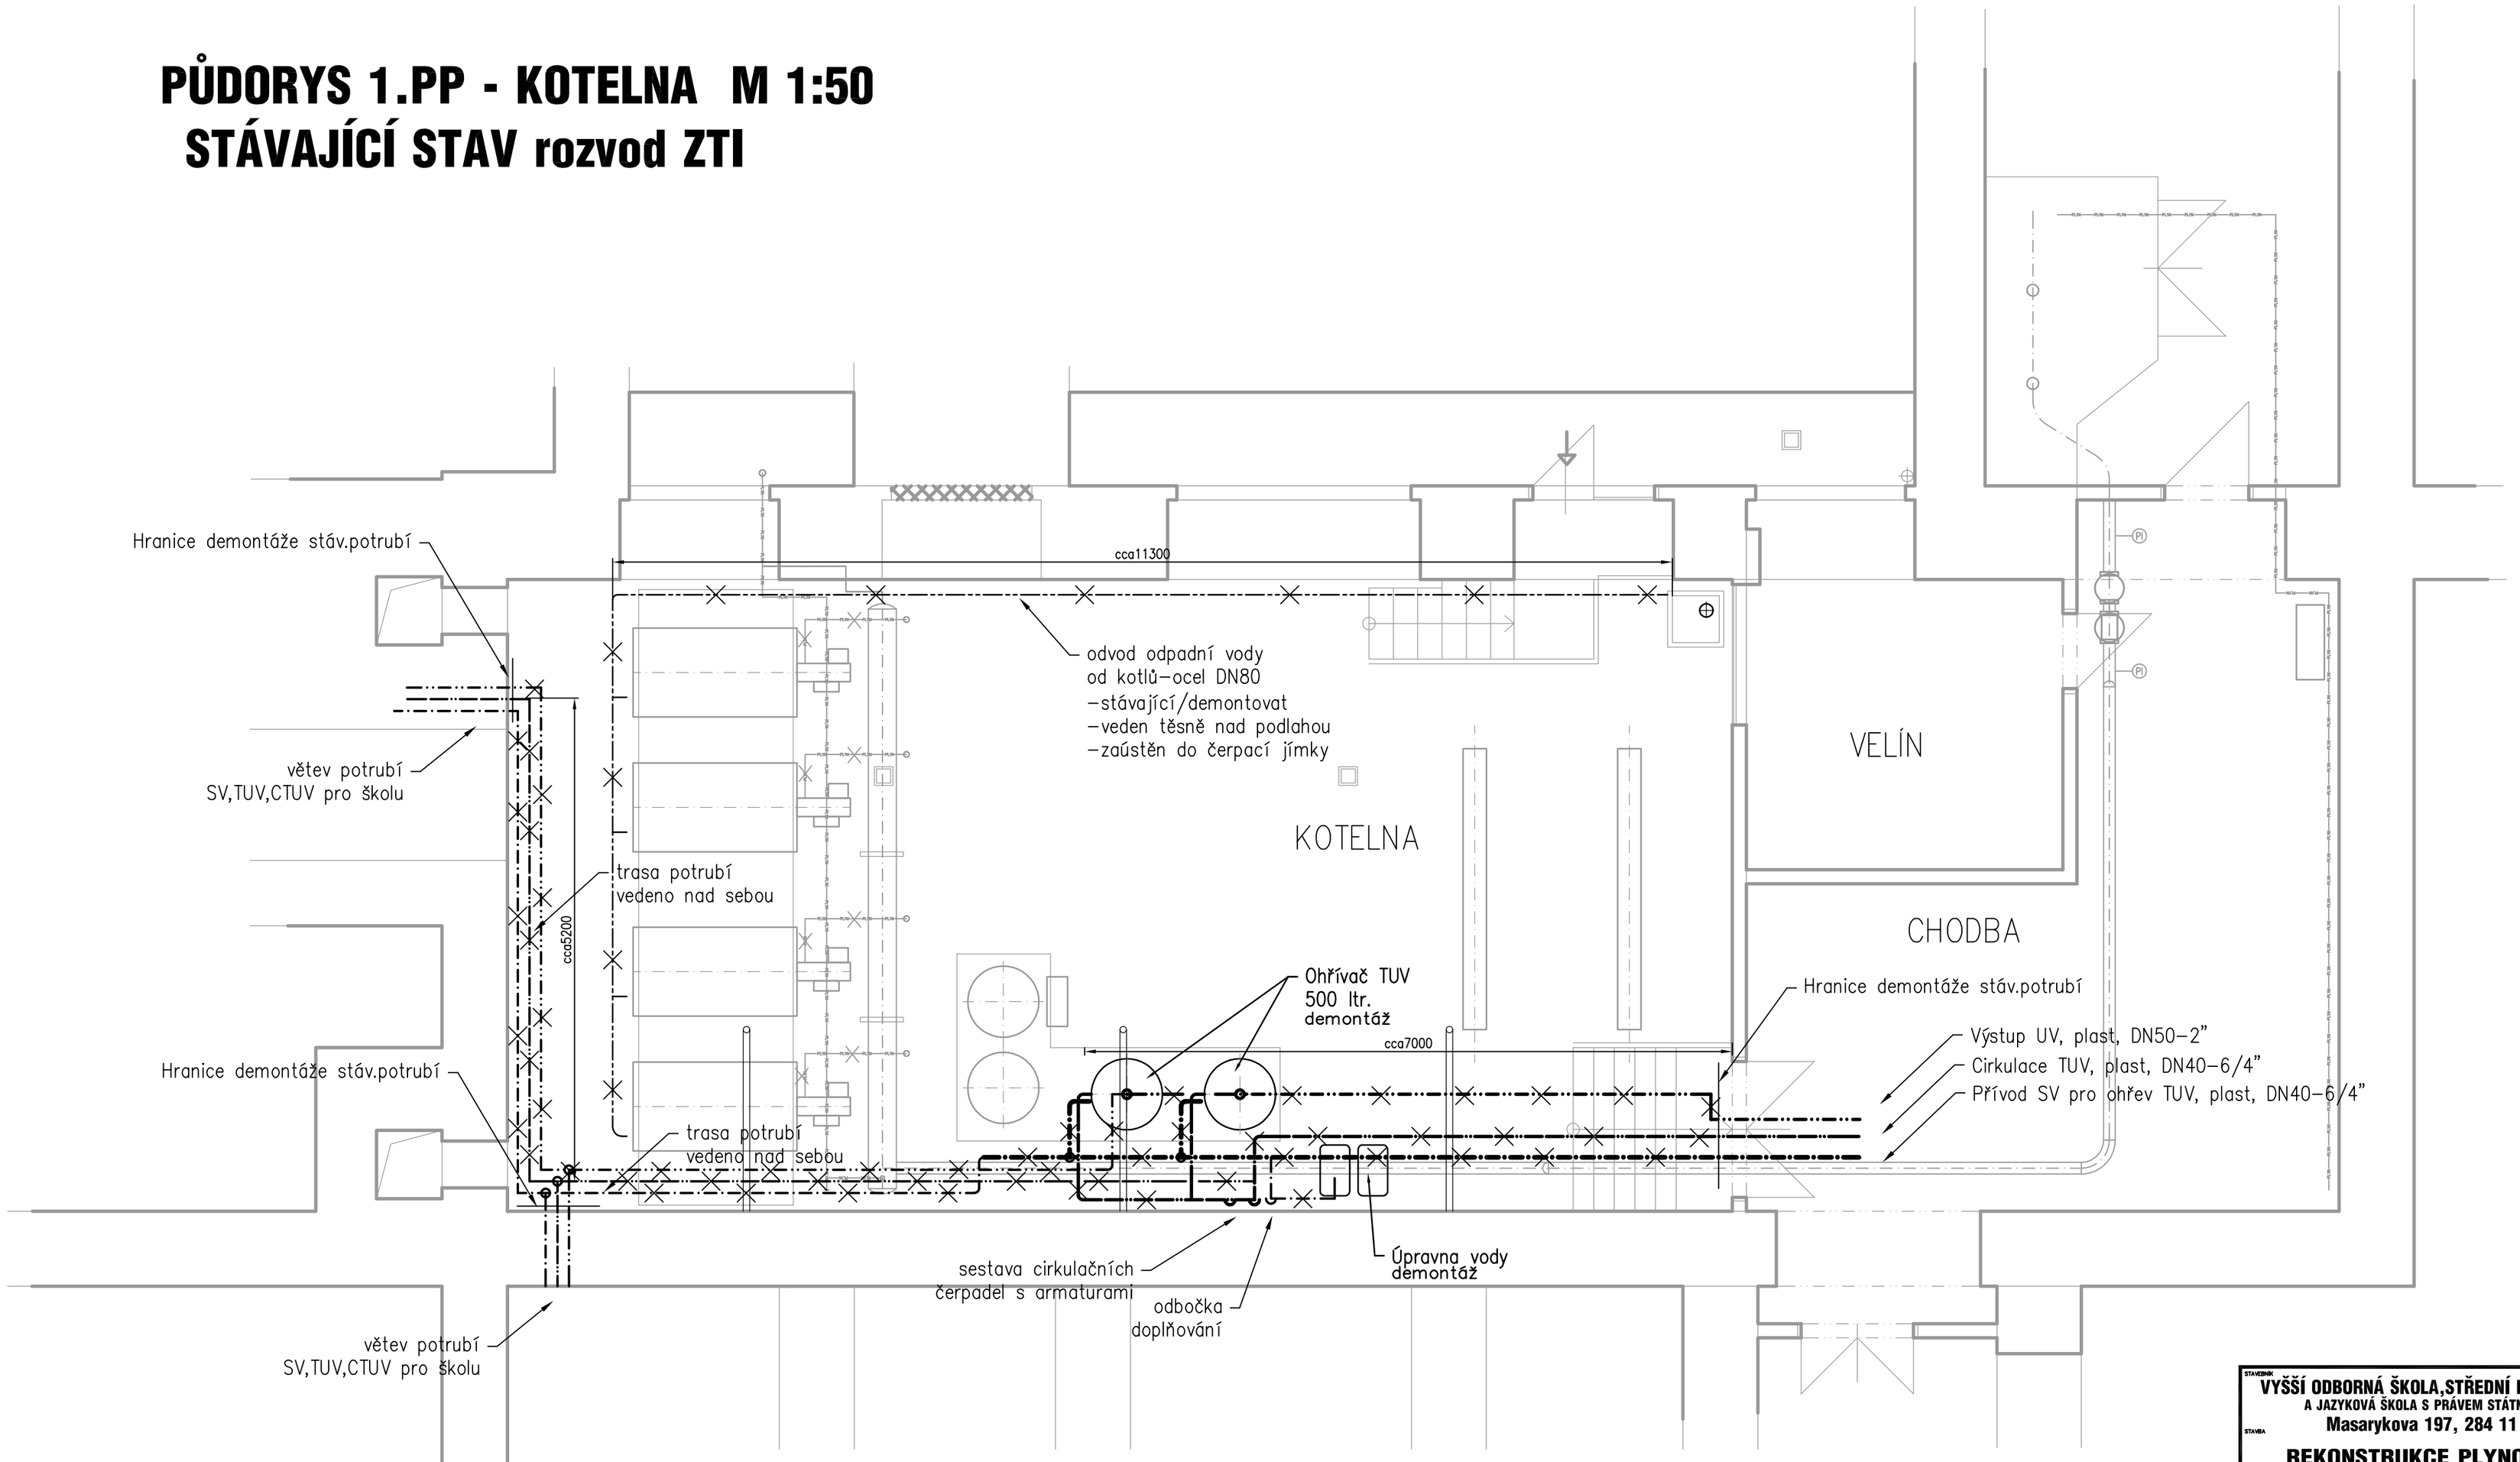

STAVEBNÍK
VYŠŠÍ ODBORNÁ ŠKOLA,STŘEDNÍ PRŮMYSLOVÁ ŠKOLA
A JAZYKOVÁ ŠKOLA S PRÁVEM STÁTNÍ JAZYKOVÉ ŠKOLY
Masarykova 197, 284 11 Kutná Hora

STAVBA
REKONSTRUKCE PLYNOVÉ KOTELNY
VOŠ a SPŠ, Masarykova 197, Kutná Hora

OBJEKT
SO 01 KOTELNA

PROJEKTOVÁ ČÁST
D.1.4a - ZTI - ROZVOD VODY A KANALIZACE

ZPRACOVATEL PROJEKTOVÉ ČÁSTI
projekt CKJ
www.ckj.cz
CKJ Project, spol. s r.o.
Kolbenova 159/7, 190 00 Praha 9
IČ. 452 80 495
kancelář :
Dolnomčholupská 522/12a
102 00 Praha 10
tel. 272 088 180, fax 272 088 188
mob. +420 603 801 400
E-mail : projekt@ckj.cz

ZODP. PROJEKTANT PROJ. ČÁSTI: ING.MICHAL ČERMÁK
VYPRACOVAL: ING.MICHAL ČERMÁK
MĚŘÍTKO: 1 :50
POČET A4: 6xA4
AUTORIZOVANÁ OSOBA / ČÍSLO AUTORIZACE: ING.MICHAL ČERMÁK/ČKAIT 0004079
DATUM: 15.12.2017
STUPEŇ: DPS

NÁZEV PŘÍLOHY
PŮDORYS 1.PP - KOTELNA
Stávající stav - ROZVOD VODY

VÝTISK

INDEX: **CKJ-10/2017-P40**
ČÍSLO PŘÍLOHY: **D1.4a-ZTI-VP03**