



VZOROVÝ PŘÍČNÝ ŘEZ  
Trasa 1  
km 0,040 00

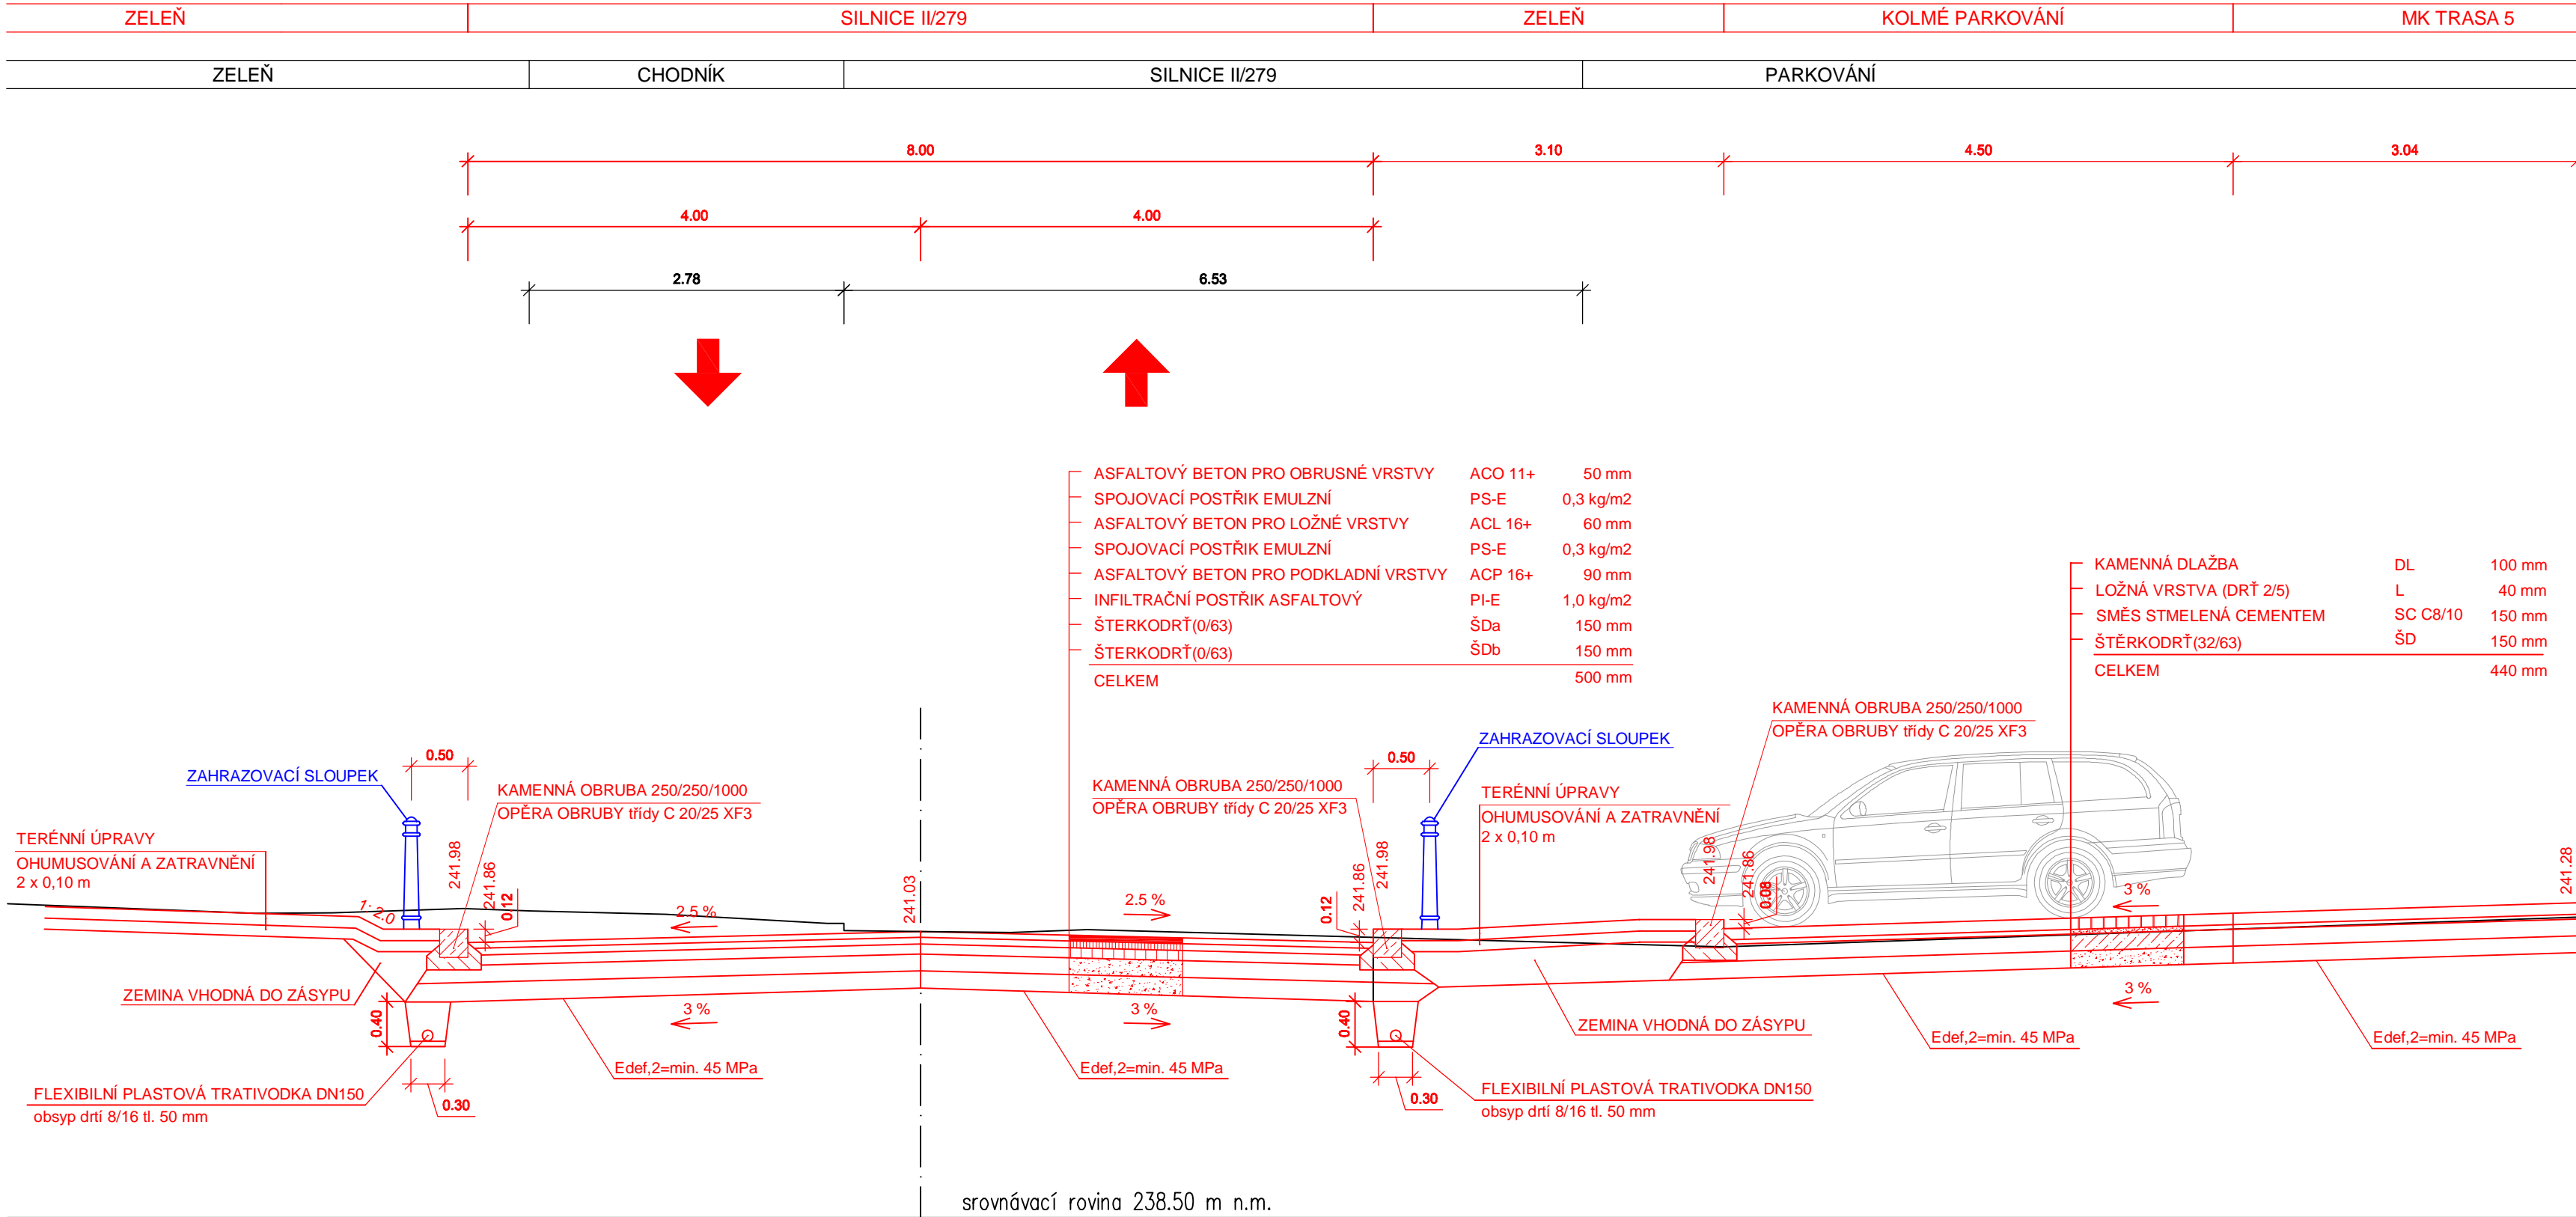

VZOROVÝ PŘÍČNÝ ŘEZ - MLATOVÝ CHODNÍK

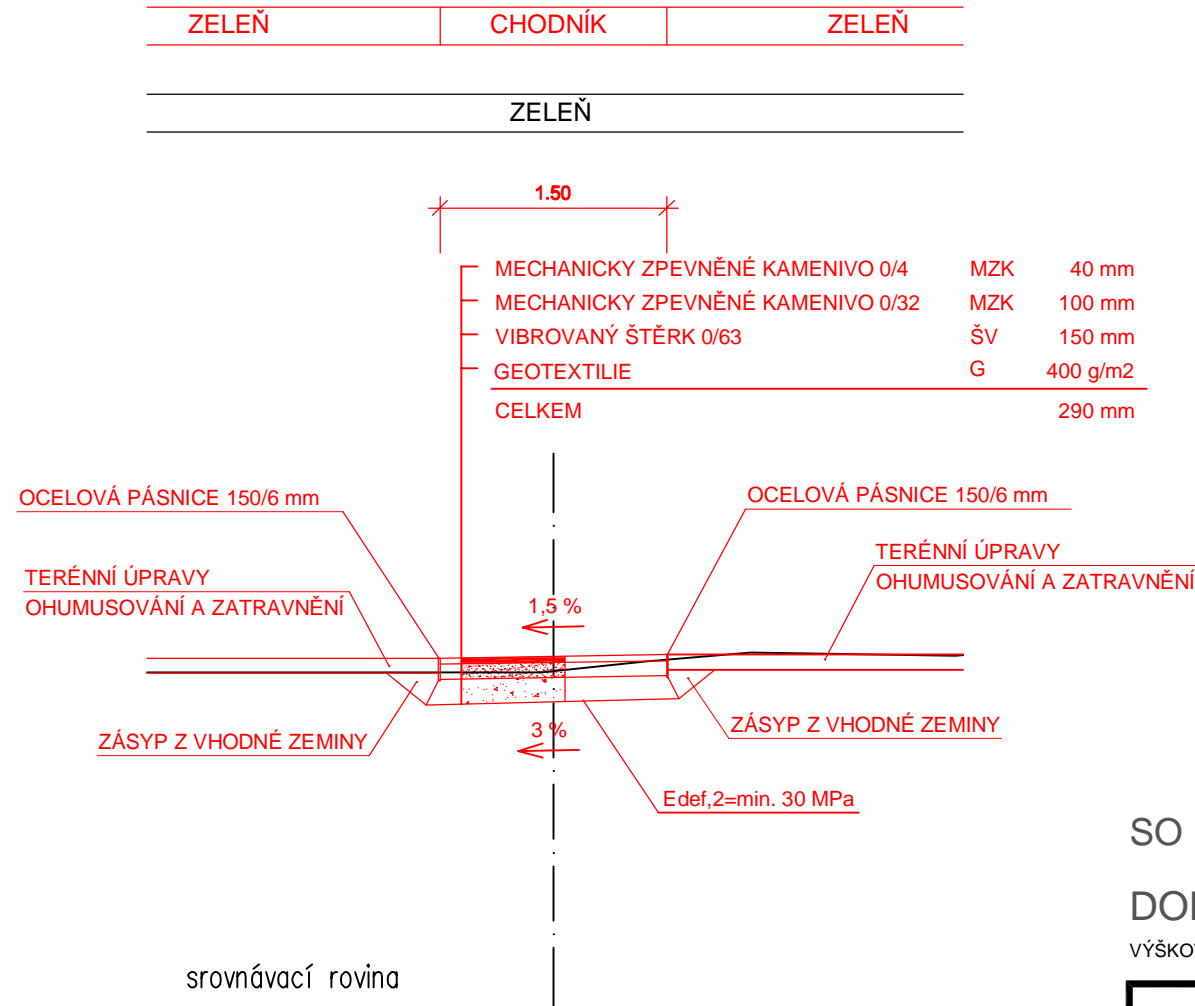

SO 101 NÁMĚSTÍ  
DOKUMENTACE PRO PROVÁDĚNÍ STAVBY

VÝŠKOVÝ SYSTÉM: BpV

Ing. Martina HŘEBŘINOVÁ  
PROJEKCE, IČO 738 42 346

|  |                    |             |
|--|--------------------|-------------|
| zodpovědný projektant:   | Ing. M. Hřebřinová |             |
| vypracoval:  |                    |             |
| objednatel: Město Dolní Bousov, nám. T. G. Masaryka 1, 294 04 Dolní Bousov, IČO 00237680 |                    |             |
| akce:  | čísł.zak.:         | 2359        |
|  | stupeň:            | PDPS        |
|  | datum:             | 01/2024     |
|  | měřítko:           | 1:50        |
| příloha:   | čísl.výkr.         | čísl.soupr. |
|  | D. - 1.4.a         |             |