


PŘÍČNÝ ŘEZ 1:50

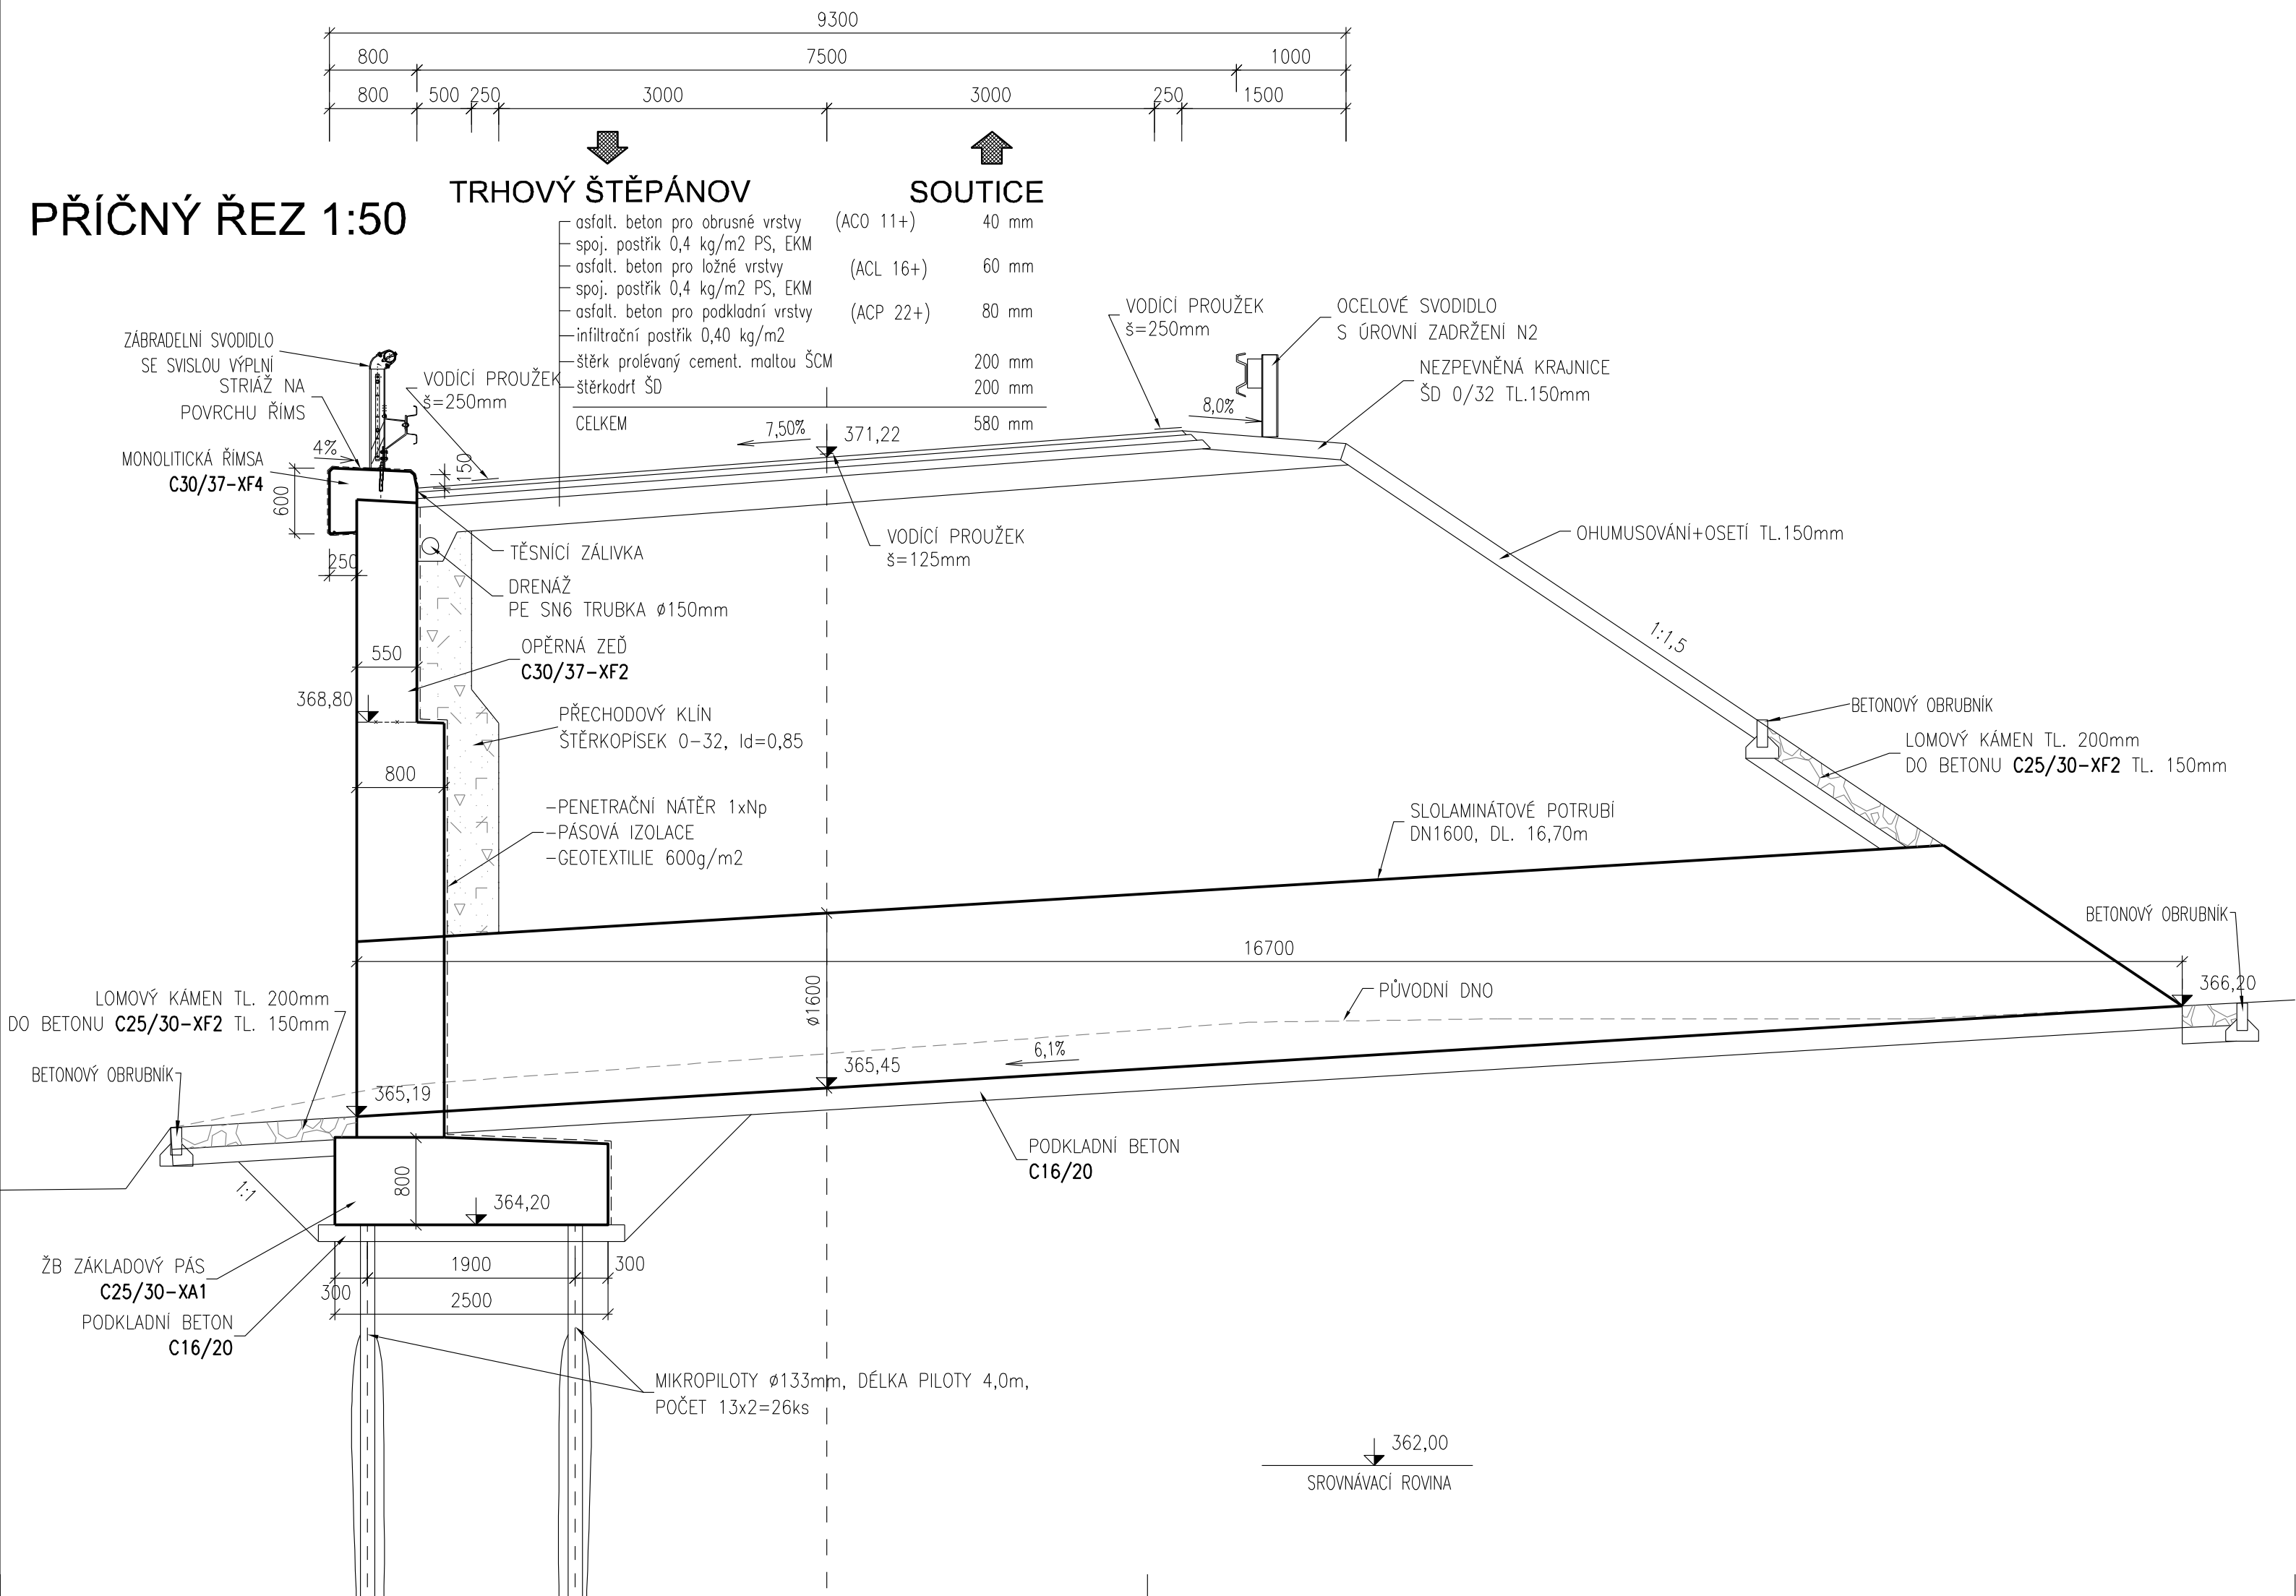

| | | |
|----------|---|-----------------|
| INVESTOR | Krajská správa a údržba silnic Středočeského kraje, p.o. Zborovská 11, 150 21 Praha 5 | RAZÍTKO, PODPIS |
|----------|---|-----------------|

D. DOKUMENTACE OBJEKTŮ
201

| | | | | |
|-----------------------|-------------------|--|---|----------------------|
| VEDOUcí PROJEKTANT | ING. RADEK PACHL | | SOUŘADNICOVÝ SYSTÉM: JTSK VÝŠKOVÝ SYSTÉM: BPV | |
| ZODPOVĚDNÝ PROJEKTANT | ING. RADEK PACHL | | projekční a inženýrská kancelář DOSING | |
| VYPRACOVAL | ING. RADEK PACHL | | Dopravoprojekt Brno group, spol. s r.o. Kounicova 271/13, 602 00 Brno ☎ 541218956,7 | |
| KONTROLOVAL | ING. RADEK MENŠÍK | | | |
| KRAJ | KRAJ STŘEDOČESKÝ | | DATUM | 01/2025 |
| STAVEBNÍ ÚŘAD | VLAŠIM | | FORMÁT | 3xA4 |
| AKCE : | | | MĚŘÍTKO | 1:50 |
| OBJEKT : | | | ÚČEL | PDPS |
| PŘÍLOHA: | | | Č. ZAKÁZKY | 2024-30 |
| PŘÍČNÝ ŘEZ - NOVÝ | | | ARCHIVNÍ Č. | |
| | | | Č. SOUPRAVY | Č. PŘÍLOHY 201.05 |