


Podélný profil: REKONSTRUKCE SILNICE II/336 - ÚSEK "D" (M) 1:25001:100
Rozsah: km 0,66000 - km 0,87000

Kraj: Středočeský
Územ. evidenč. jednotka: Dolní Pohled

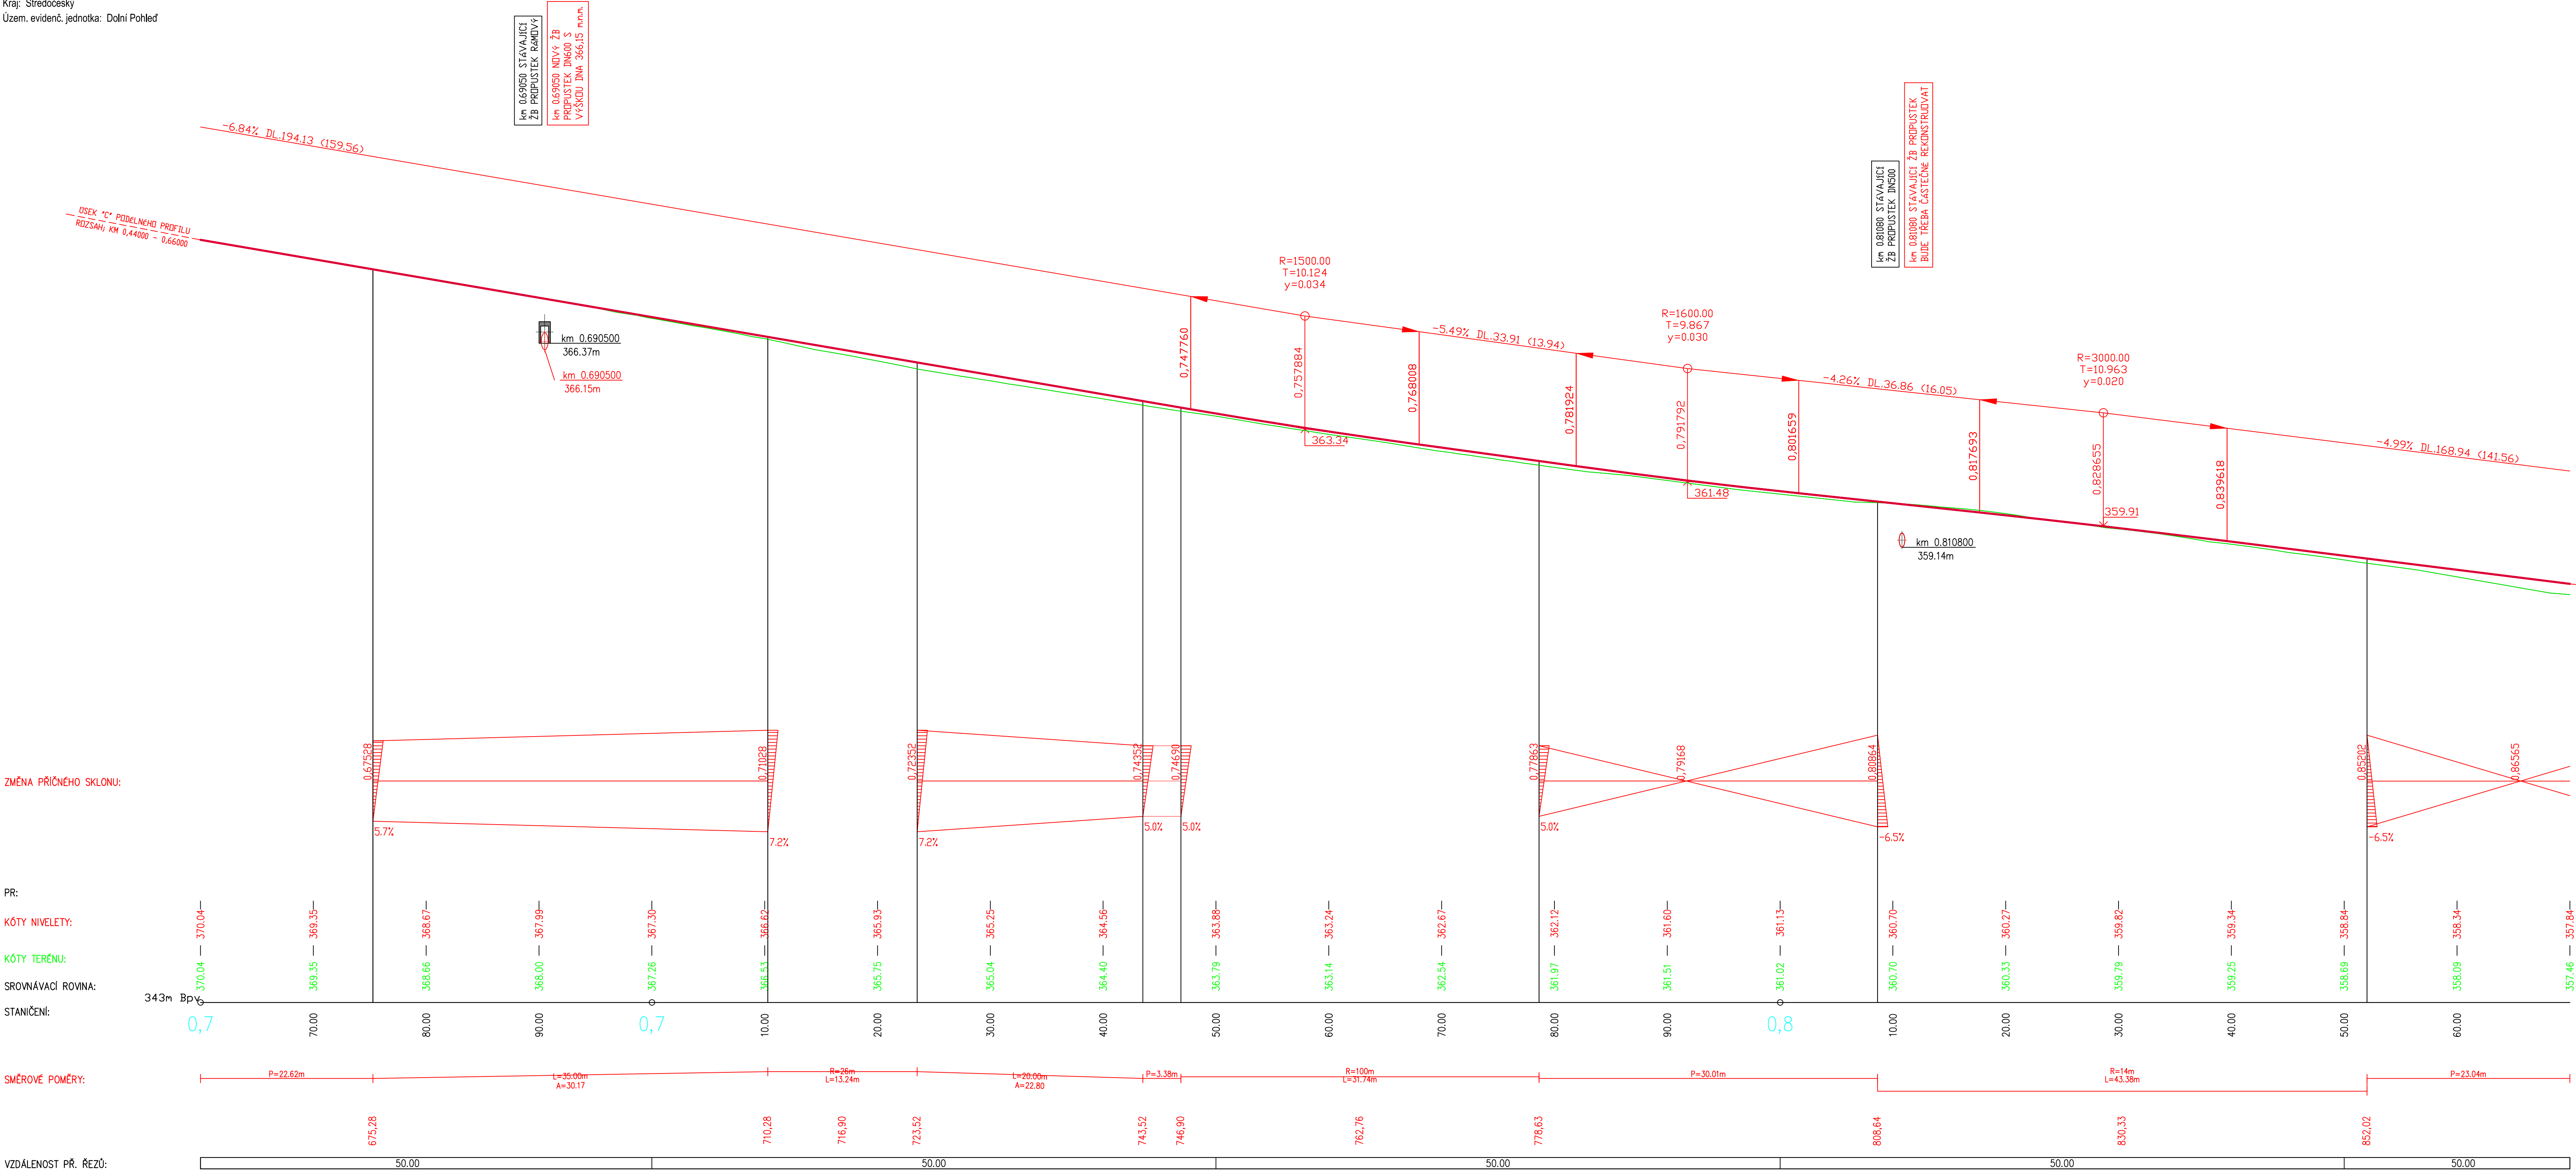

LEGENDA OBJEKTŮ:

- 3% Změna příčného sklonu komunikace
- Rekonstrukce úseku silnice II/336 bez zesílení
- Stávající ŽB propustek DN500 a DN400
- Stávající ŽB rámový propustek
- Drenážní odvodnění - pravostranné
- Drenážní odvodnění - levostranné
- Drenážní odvodnění - oboustranné
- Pravostranná větev křižovatky ve směru staničení
- Levostranná větev křižovatky ve směru staničení
- Pravostranná větev ÚK ve směru staničení
- Levostranná větev ÚK ve směru staničení
- Pravostranná větev hosp. vjezdu ve směru staničení
- Levostranná větev hosp. vjezdu ve směru staničení

Poznámka k niveletě rekonstruované silnice II/336:
Nově navržená úprava nivelety je navržena v celkové navrhované délce PD. Při realizaci pokladky nových konstrukčních vrstev zesílení komunikace, bude max. zesílení (navýšení) nivelety vůči původnímu stavu o 60 až 100 mm, z důvodu možných odchylek stávajícího stavu nivelety komunikace vůči niveletě v PD.

AKCE

II/336 DOLNÍ POHLED, PD

OBJEDAVATEL PD

KRAJSKÁ SPRÁVA A ÚDRŽBA SILNIC
Středočeského kraje

Na Pankrázi 11
159 21 Praha 5
IČ: 00066001

Krajská správa a údržba silnic Středočeského kraje, p.o.
Zemědělská 11
159 21 Praha 5
IČ: 00066001

ZKOTIZOVATEL PD

Atelier PROMIKA s.r.o.
Na Pankrázi 1618/30, 140 00 Praha 4 - Nusle
tel.: +420 233 081 261 e-mail: promika@promika.cz
IČ: 26880273

VYPRACOVAL	Ing. Ondřej Staněk	HLAVNÍ INŽENÝR PROJEKTU	Ing. Marek Pechal
DOKONČOVANÝ PROJEKTANT	Ing. Ondřej Staněk	TECHNICKÁ KONTROLA	Ing. Petr Mareš

AKCE

II/336 DOLNÍ POHLED, PD

ČÁST

D.1 - STAVEBNÍ ČÁST

PRŮBLAŽ

SO 101 - REKONSTRUKCE SILNICE II/336

Č. PRŮBLAŽ

D.1

Č. FASE

C FASE

PODELNÝ PROFIL SILNICE II/336 - ÚSEK "D" - (0,66000 - 0,87000 KM)

101-03.4

STUPĚŇ	PDP	DATUM	01/2025	MĚŘITKO	1:250/100	FORMÁT	A3
--------	-----	-------	---------	---------	-----------	--------	----

© návrh řešení obsažený ve výkresové a textové části je předmětem ochrany dle autorského zákona