




ČÁST - "F"

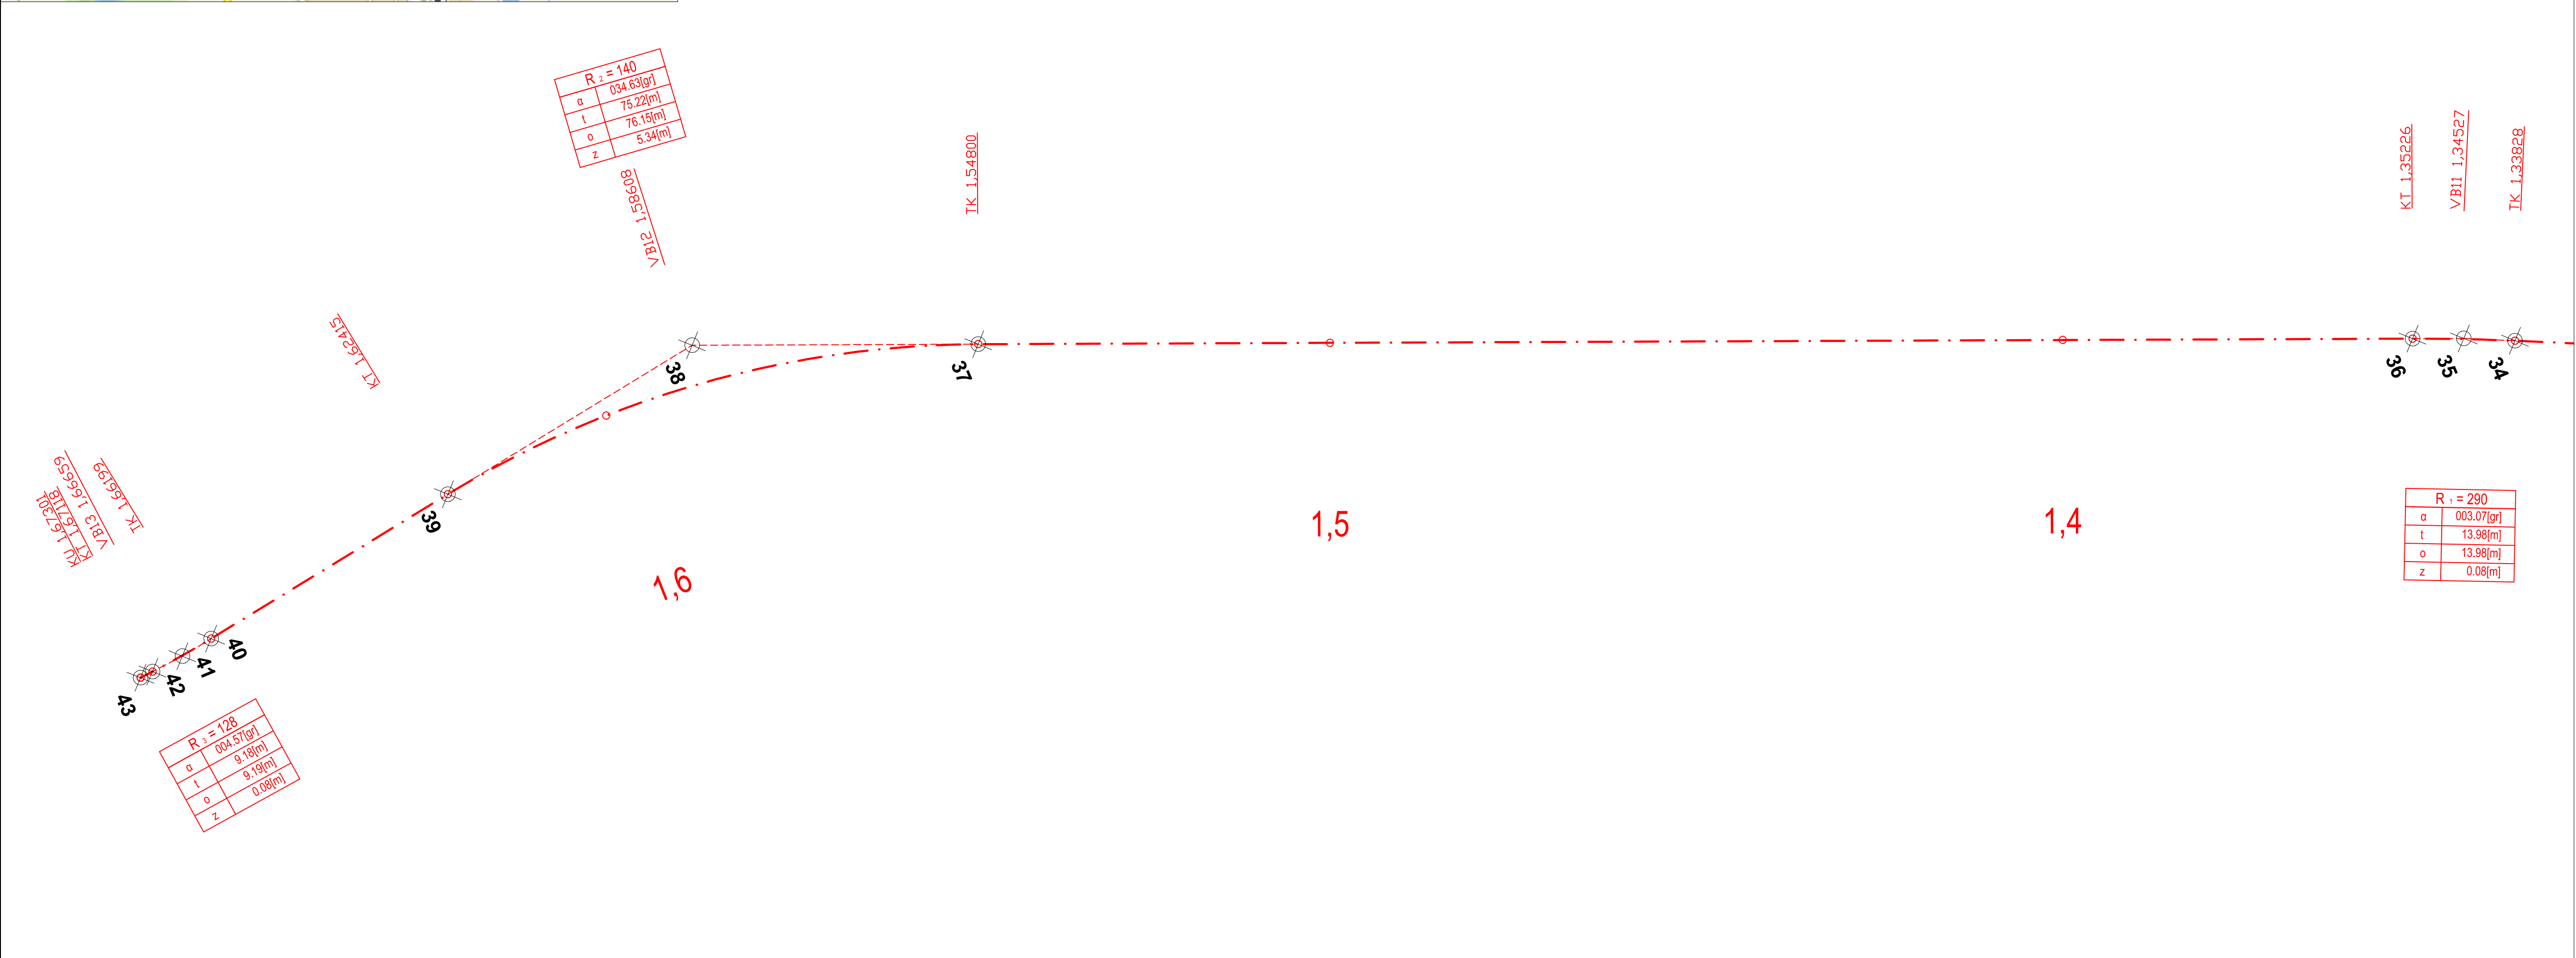

SOUŘADNICE ZÁKLADNÍCH VYTYČOVACÍCH BODŮ REKONSTRUOVANÉ SILNICE II/336					
Číslo bodu	X [m]	Y [m]	Číslo bodu	X [m]	Y [m]
1.	697176.134	1087402.0357	23.	697617.1425	1087928.9741
2.	697372.3934	1087477.4236	24.	697607.9762	1087949.0589
3.	697406.7574	1087490.6236	25.	697593.0395	1087965.3166
4.	697442.8995	1087497.6143	26.	697563.5517	1087997.4122
5.	697535.0242	1087515.4334	27.	697544.6394	1088017.9971
6.	697569.2193	1087522.0476	28.	697564.6154	1088037.5515
7.	697565.5823	1087556.6861	29.	697574.9744	1088047.6918
8.	697548.1835	1087722.3955	30.	697588.2427	1088060.6801
9.	697545.3344	1087749.5305	31.	697596.2496	1088077.4322
10.	697561.2227	1058711.5922	32.	697614.22	1088115.03
11.	697574.3985	1087790.1125	33.	697618.063	1088123.0793
12.	697599.8819	1087825.6949	34.	697654.4916	1088199.9328
13.	697630.6799	1087803.8144	35.	697657.4855	1088206.2491
14.	697633.4913	1087801.8169	36.	697660.1717	1088212.7024
15.	697646.4913	1087792.5744	37.	697735.3922	1088393.4129
16.	697655.9826	1087779.7125	38.	697750.396	1088429.4583
17.	697673.7997	1087755.5678	39.	697744.5805	1088468.0661
18.	698160.974	1087095.3815	40.	697738.9437	1088505.4867
19.	697696.539	1087771.7578	41.	697738.2594	1088510.0301
20.	697683.4949	1087790.7545	42.	697737.9025	1088514.6109
21.	697673.7396	1087804.9616	43.	697737.76	1088516.44
22.	697666.5843	1087820.6399			

II/336 DOLNÍ POHLEĐ, PD

OBJEKTOVÝ PD

K

SÚS

KRAJSKÁ SPRÁVA A ÚDRŽBA SILNIC  
Středočeského kraje

Krajská správa a údržba silnic Středočeského kraje, p.o.

Zborovská 11  
150 21 Praha 5  
IČ 00066001

ZHOTOVITEL PD

AP

atelierpromika

projektová činnost v dopravě

Atelier PROMIKA s.r.o.

Na Pankráči 1618/30, 140 00 Praha 4 - Nusle  
tel.: +420 233 081 261 e-mail: promika@promika.cz  
IČ 26080273

VYPRACOVAL	Ing. Ondřej Staník	HLAVNÍ INŽENÝR PROJEKTU	Ing. Marek Pejchal
ODPOVĚDNÝ PROJEKTANT	Ing. Ondřej Staník	TECHNICKÁ KONTROLA	Ing. Petr Macek

AKCE

II/336 DOLNÍ POHLEĐ, PD

ČÁST

D.1 - STAVEBNÍ ČÁST

PRÍLOHA	ČÁST	Č. PRÍLOHY
SO 101 - REKONSTRUKCE SILNICE II/336	D.1	101-06.3

VYTYČOVACÍ VÝKRES SILNICE II/336; ČÁST "F"

STUPEŇ DUSP DATUM 09/2024 MĚŘÍTKO 1:500 FORMÁT 914x420 mm

© návrh řešení obsažený ve výkresové a textové části je předmětem ochrany dle autorského zákona