

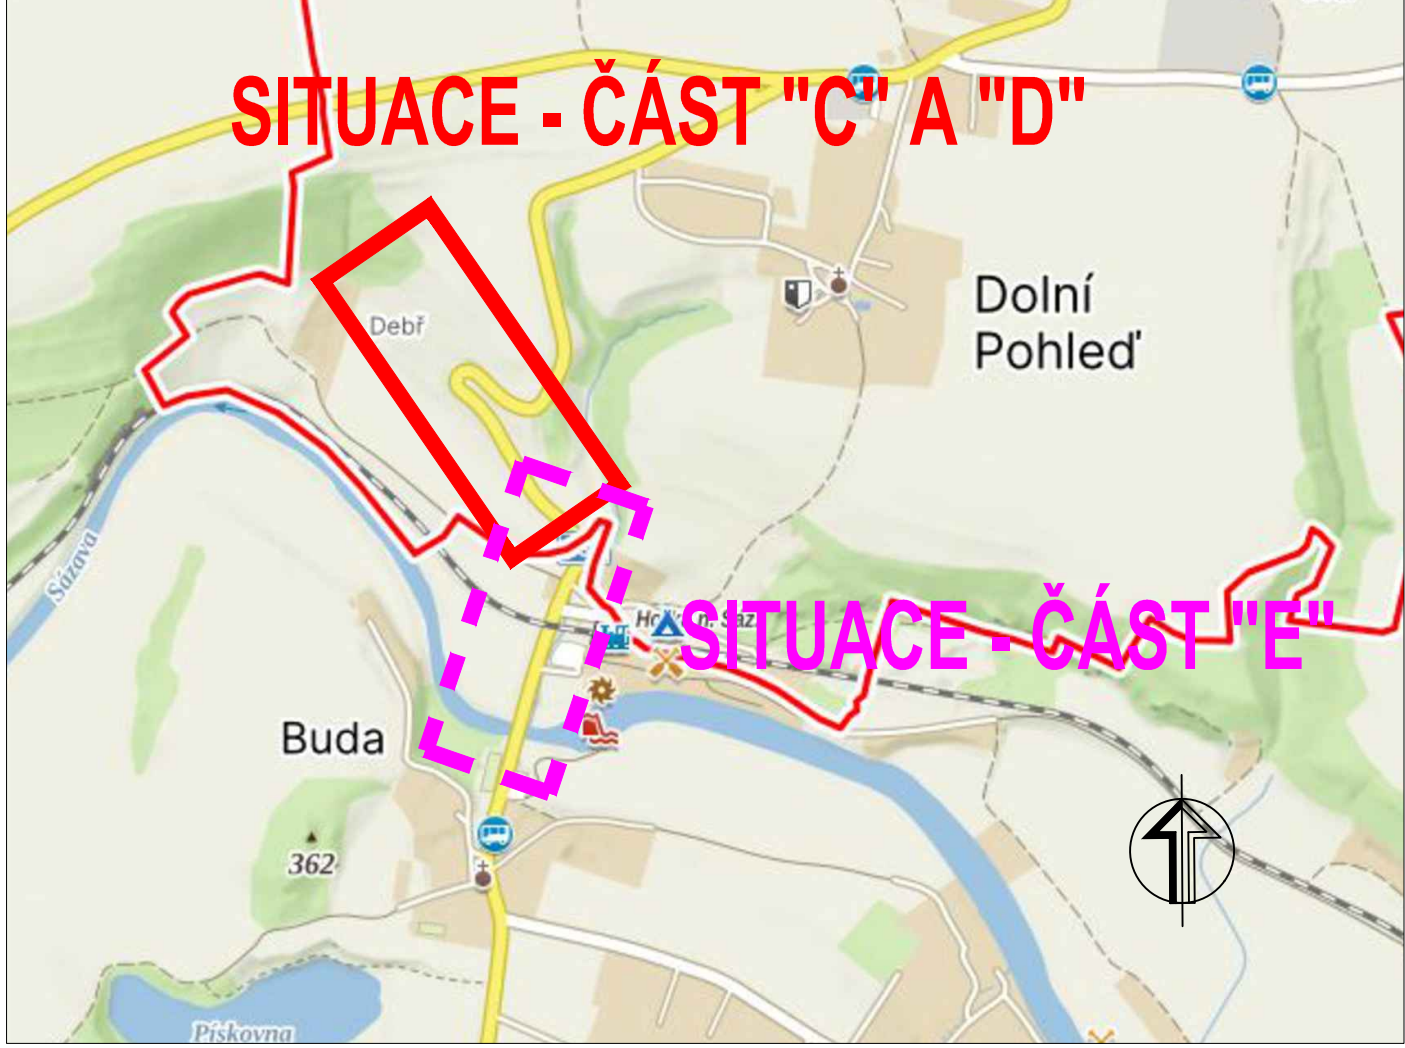


ČÁST - "C"

ČÁST - "D"

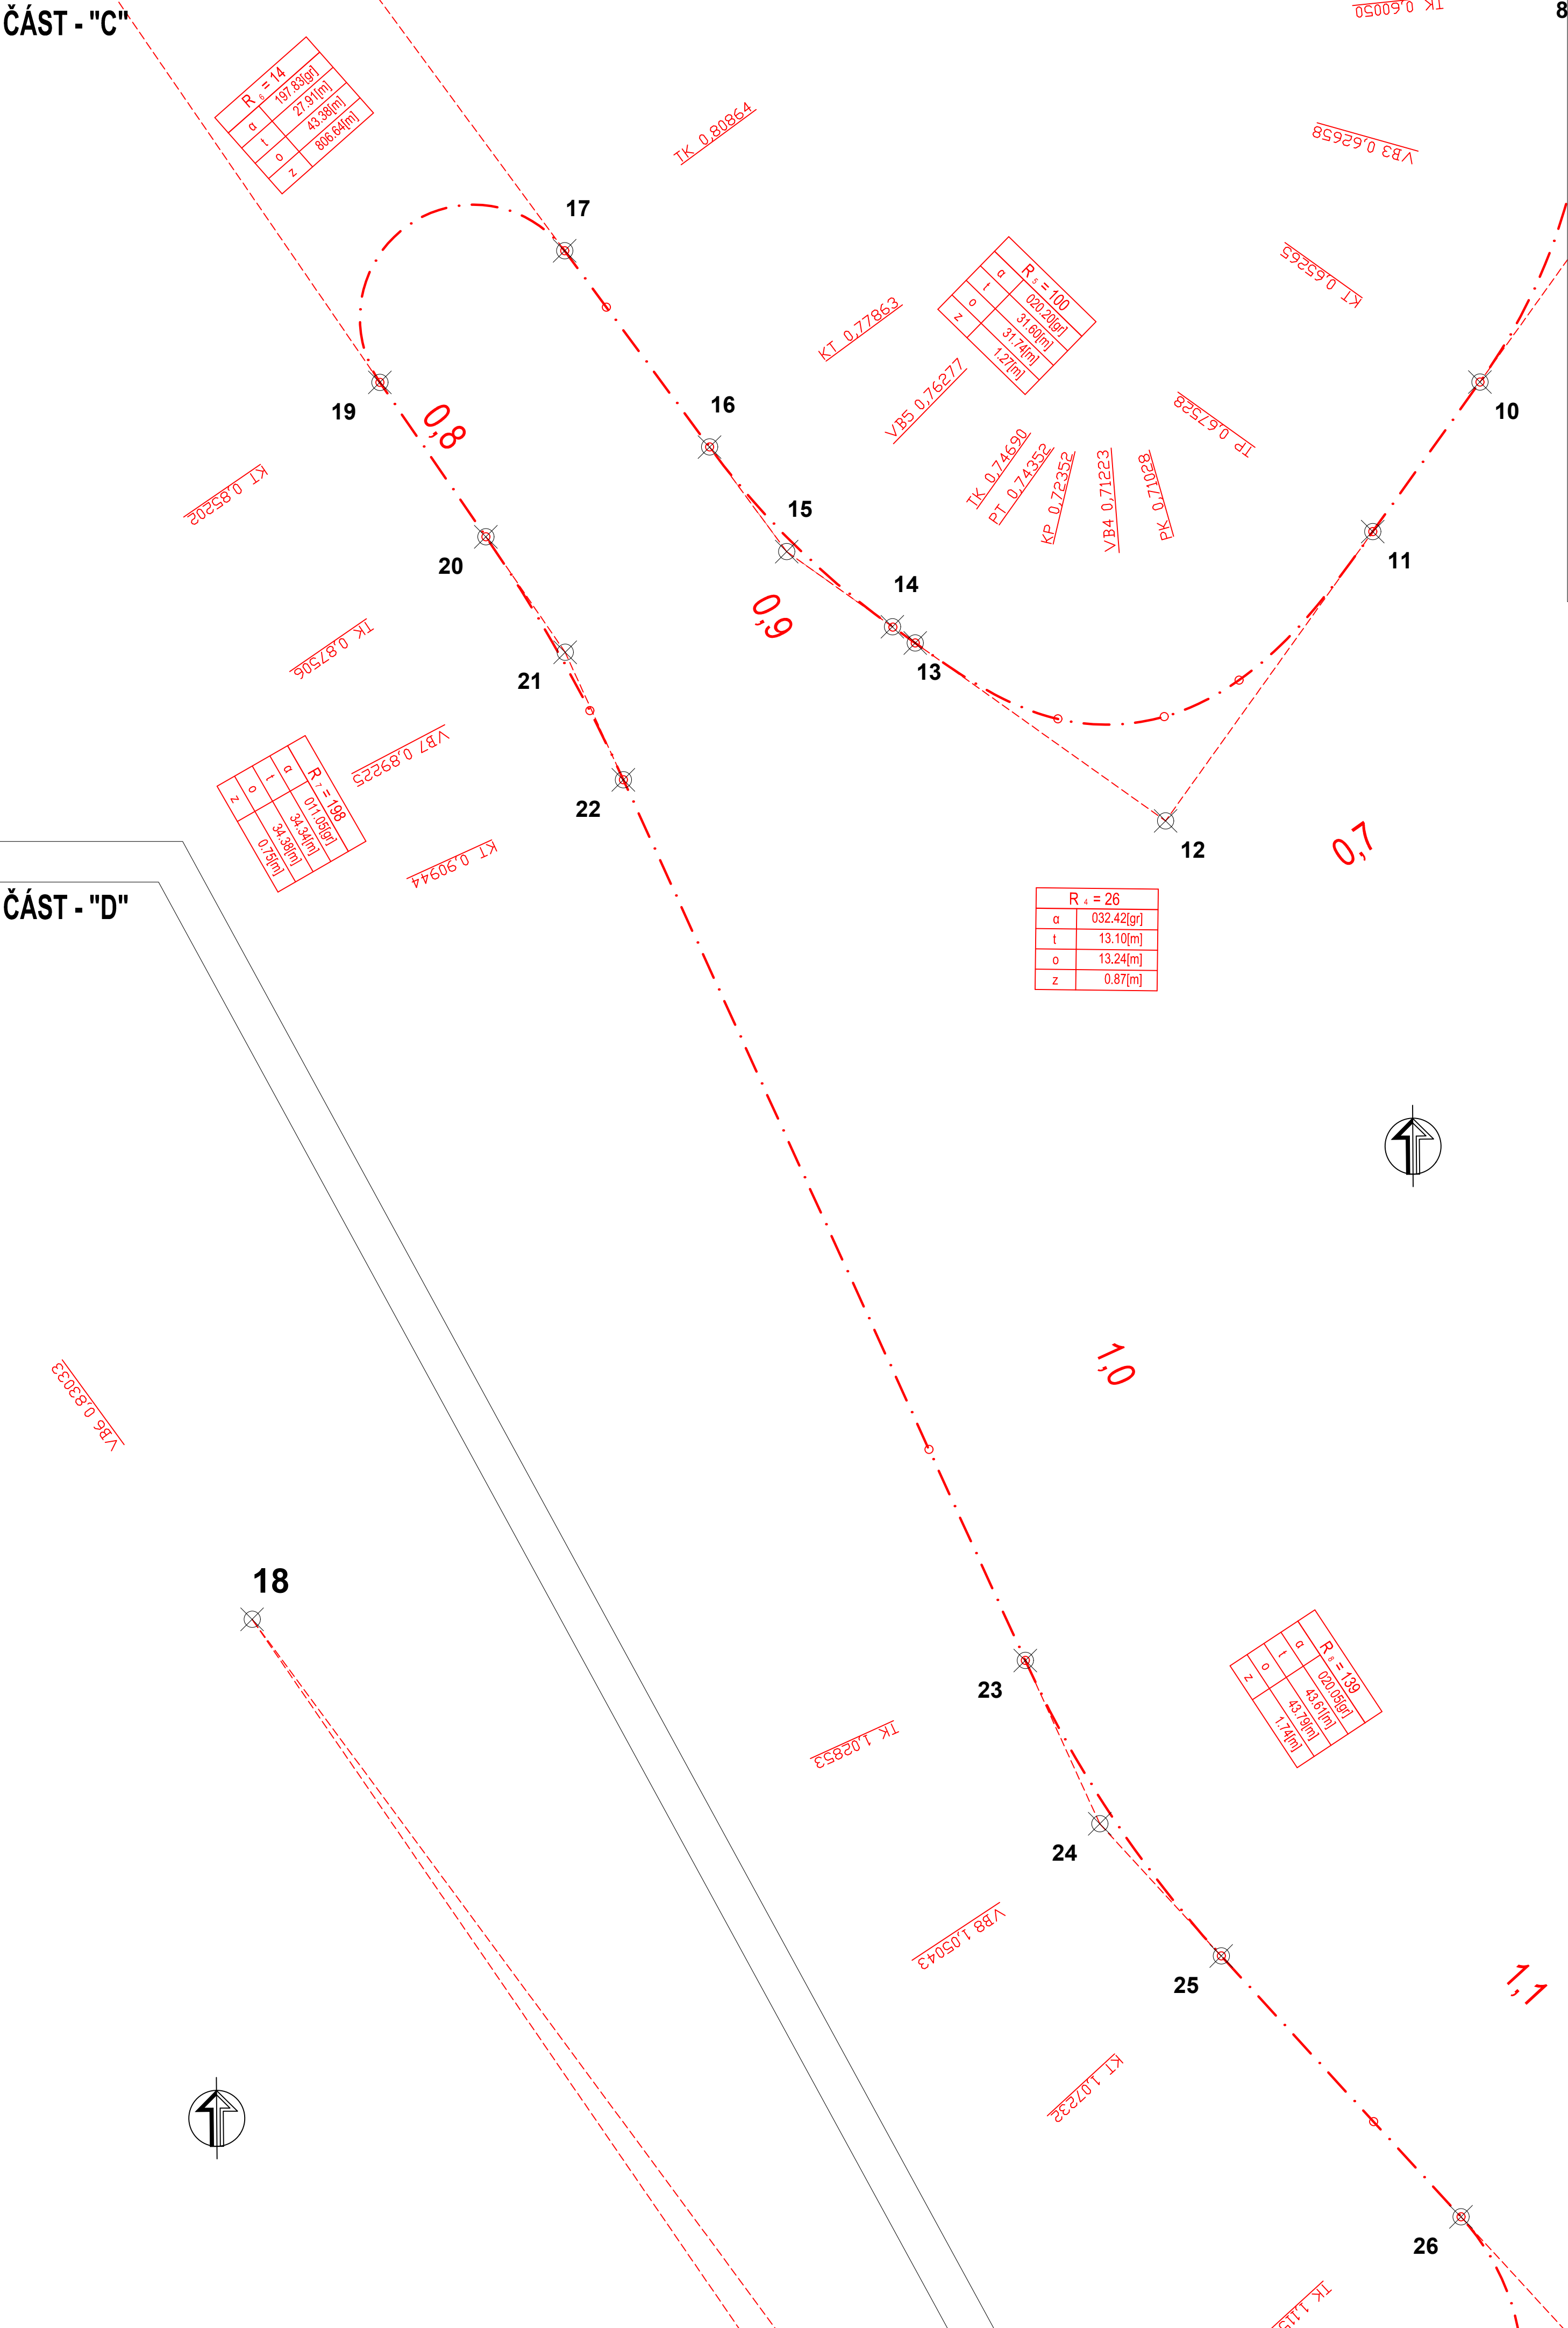

ČÁST - "E"

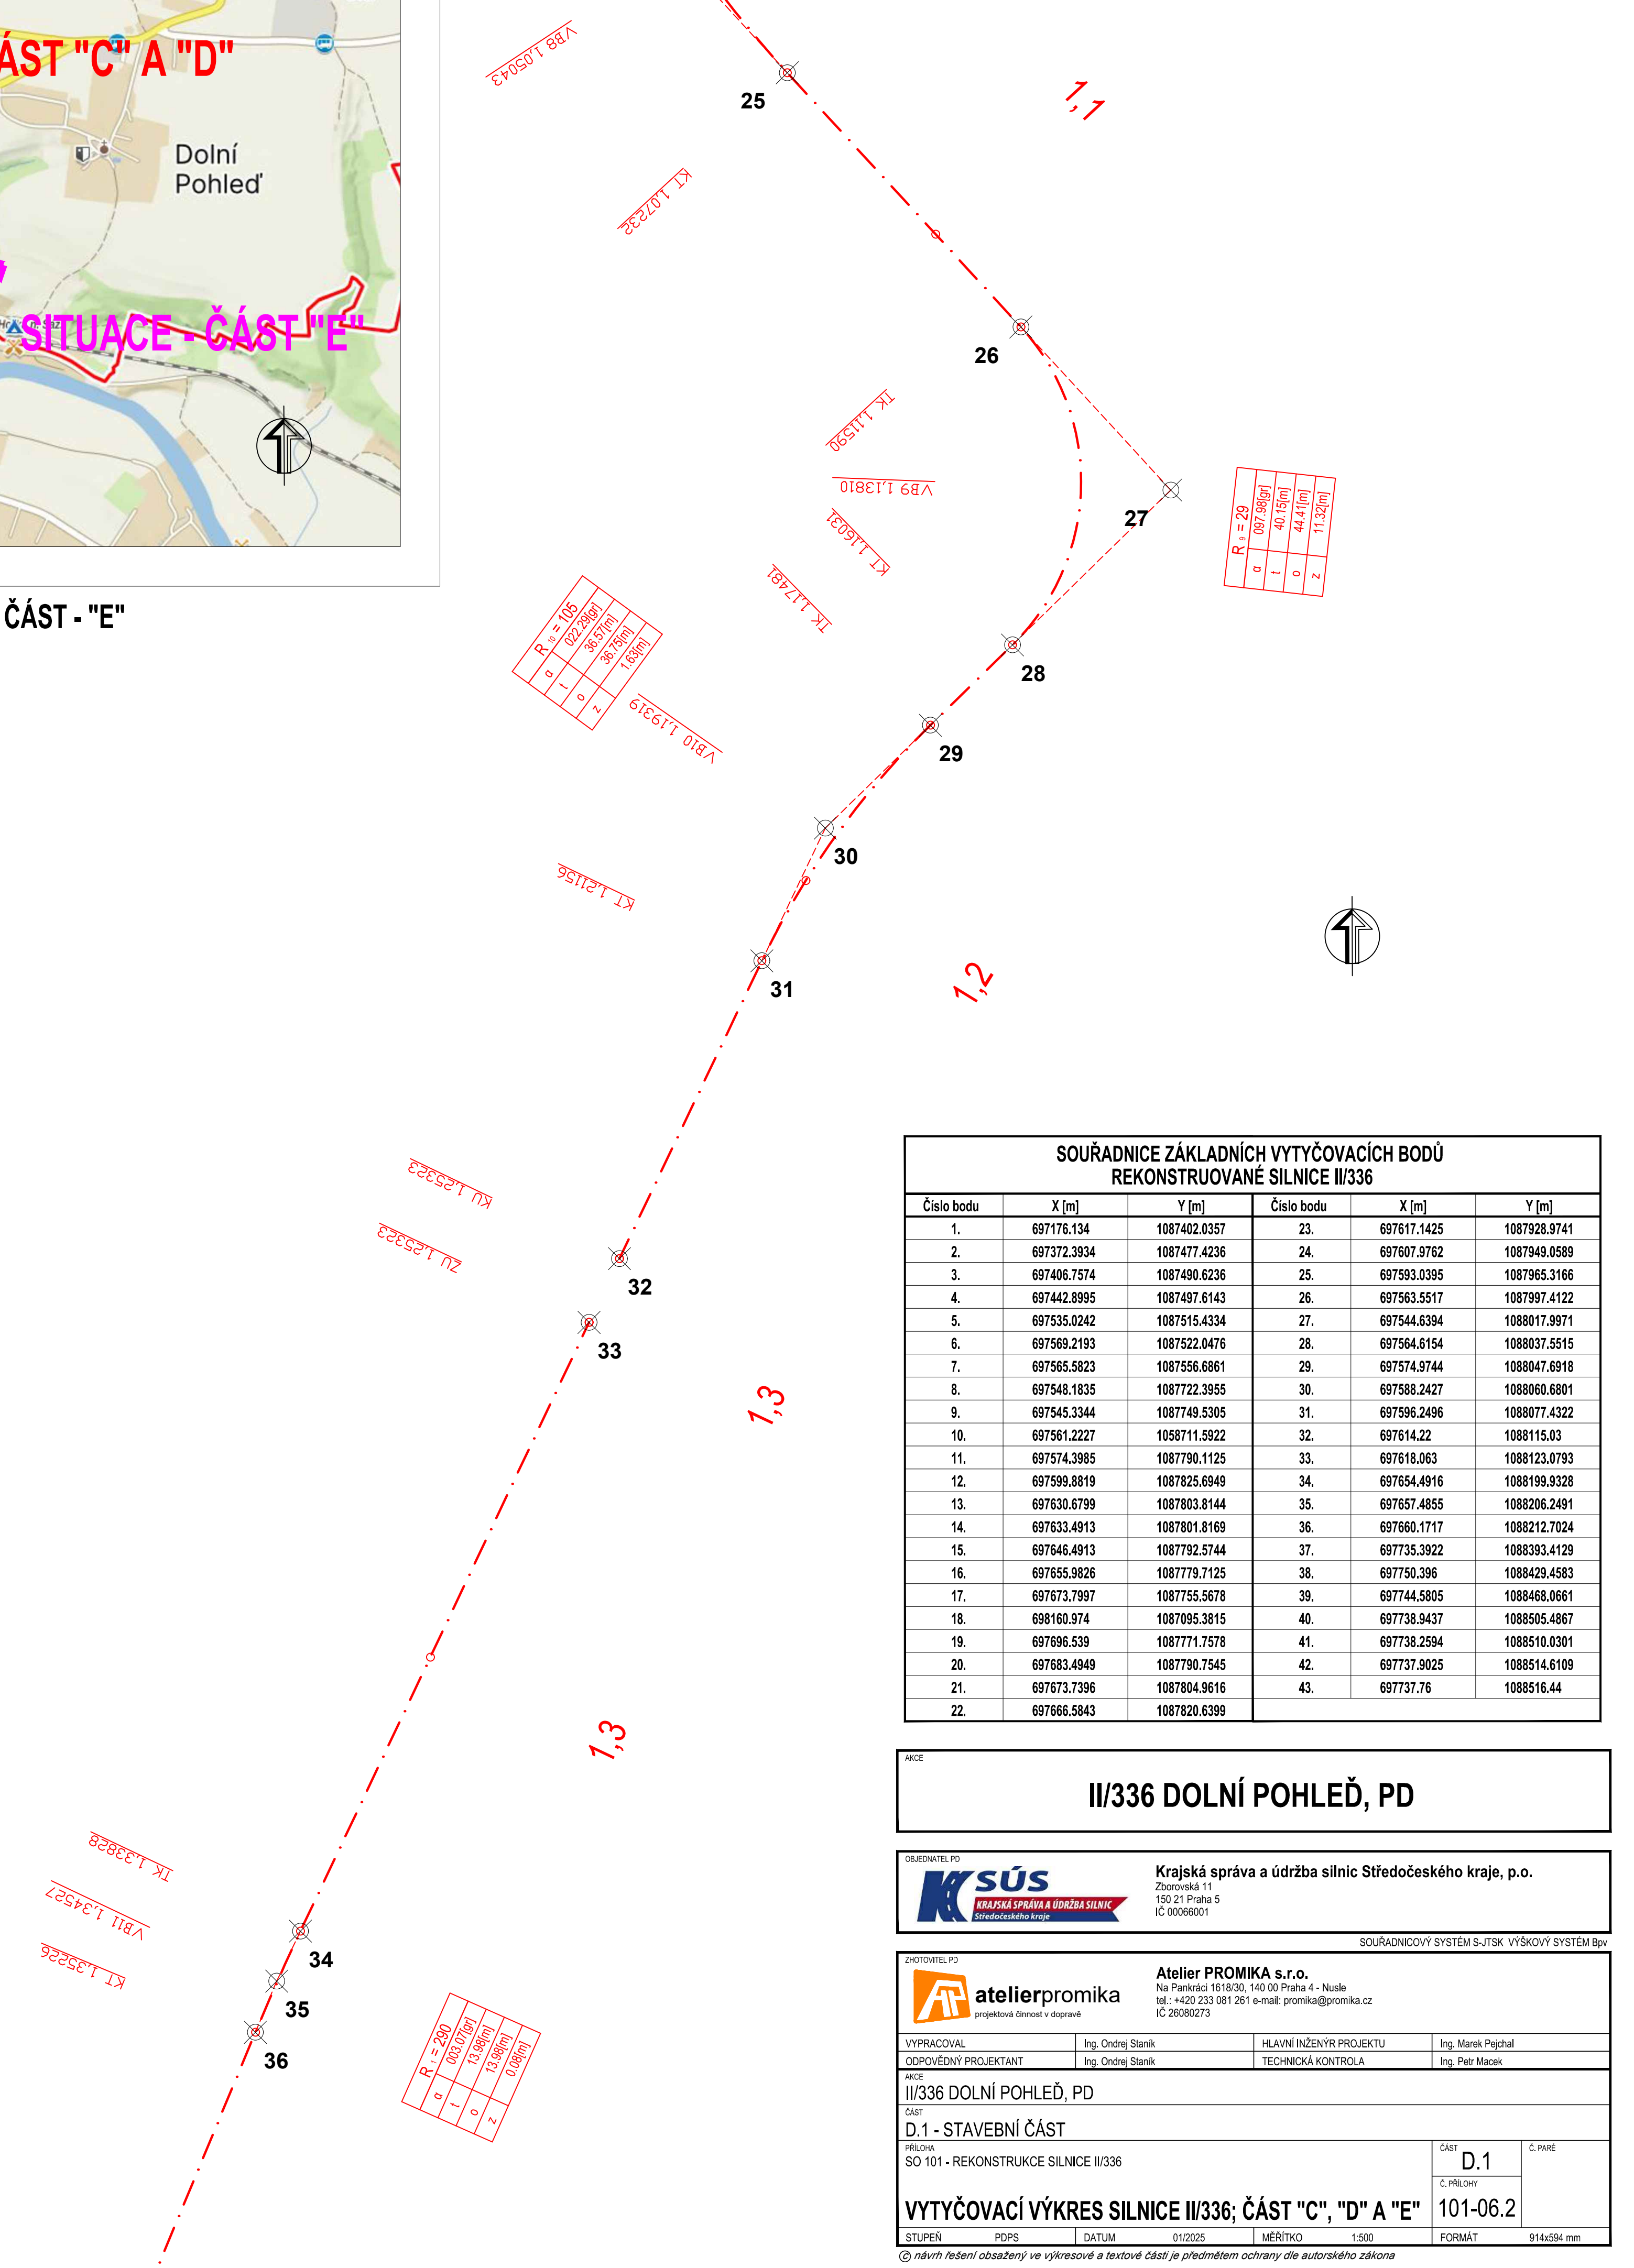

SOUŘADNICE ZÁKLADNÍCH VYTÝČOVACÍCH BODŮ REKONSTRUOVANÉ SILNICE II/336					
Číslo bodu	X [m]	Y [m]	Číslo bodu	X [m]	Y [m]
1.	697176.134	1087402.0357	23.	697617.1425	1087928.9741
2.	697372.3934	1087477.4236	24.	697607.9762	1087949.0589
3.	697406.7574	1087490.6236	25.	697593.0395	1087965.3166
4.	697442.8995	1087497.6143	26.	697563.5517	1087997.4122
5.	697535.0242	1087515.4334	27.	697544.6394	1088017.9971
6.	697569.2193	1087522.0476	28.	697564.6154	1088037.5515
7.	697565.5823	1087556.6861	29.	697574.9744	1088047.6918
8.	697548.1835	1087722.3955	30.	697588.2427	1088060.6801
9.	697545.3344	1087749.5305	31.	697596.2496	1088077.4322
10.	697561.2227	1087711.5922	32.	697614.22	1088115.03
11.	697574.3985	1087790.1125	33.	697618.063	1088123.0793
12.	697599.8819	1087825.6949	34.	697654.4916	1088199.9328
13.	697630.6799	1087803.8144	35.	697657.4855	1088206.2491
14.	697633.4913	1087801.8169	36.	697660.1717	1088212.7024
15.	697646.4913	1087792.5744	37.	697735.3922	1088393.4129
16.	697655.9826	1087779.7125	38.	697750.396	1088429.4583
17.	697673.7997	1087755.5678	39.	697744.5805	1088468.0661
18.	698160.974	1087095.3815	40.	697738.9437	1088505.4867
19.	697696.539	1087771.7578	41.	697738.2594	1088510.0301
20.	697683.4949	1087790.7545	42.	697737.9025	1088514.6109
21.	697673.7396	1087804.9616	43.	697737.76	1088516.44
22.	697666.5843	1087820.6399			

II/336 DOLNÍ POHLEĐ, PD

Krajská správa a údržba silnic Středočeského kraje, p.o.  
Zborovská 11  
150 21 Praha 5  
IČ 00066001

OBJEDNATEL PD		Krajská správa a údržba silnic Středočeského kraje, p.o.	
ZDROJITEL PD		SOUŘADNICOVÝ SYSTÉM S-JTSK VÝŠKOVÝ SYSTÉM BpW	
atelierpromika		Ing. Marek Pejchal	
VYPRACOVAL		HLAVNÍ INŽENÝR PROJEKTU	
ODPOVĚDNÝ PROJEKTANT		TECHNICKÁ KONTROLA	
ČÁST		D.1	
D.1 - STAVEBNÍ ČÁST		C. PÁRE	
PRŮLOHA		C. PŘELOH	
SO 101 - REKONSTRUKCE SILNICE II/336		101-06.2	
VYTÝČOVACÍ VÝKRES SILNICE II/336; ČÁST "C", "D" A "E"		101-06.2	
STUPEŇ	PDPS	DATUM	01/2025
MĚŘÍTKO	1:500	FORMÁT	914x634 mm

© návrh řešení obsažený ve výkresové a textové části je předmětem ochrany díla autorského zákona