



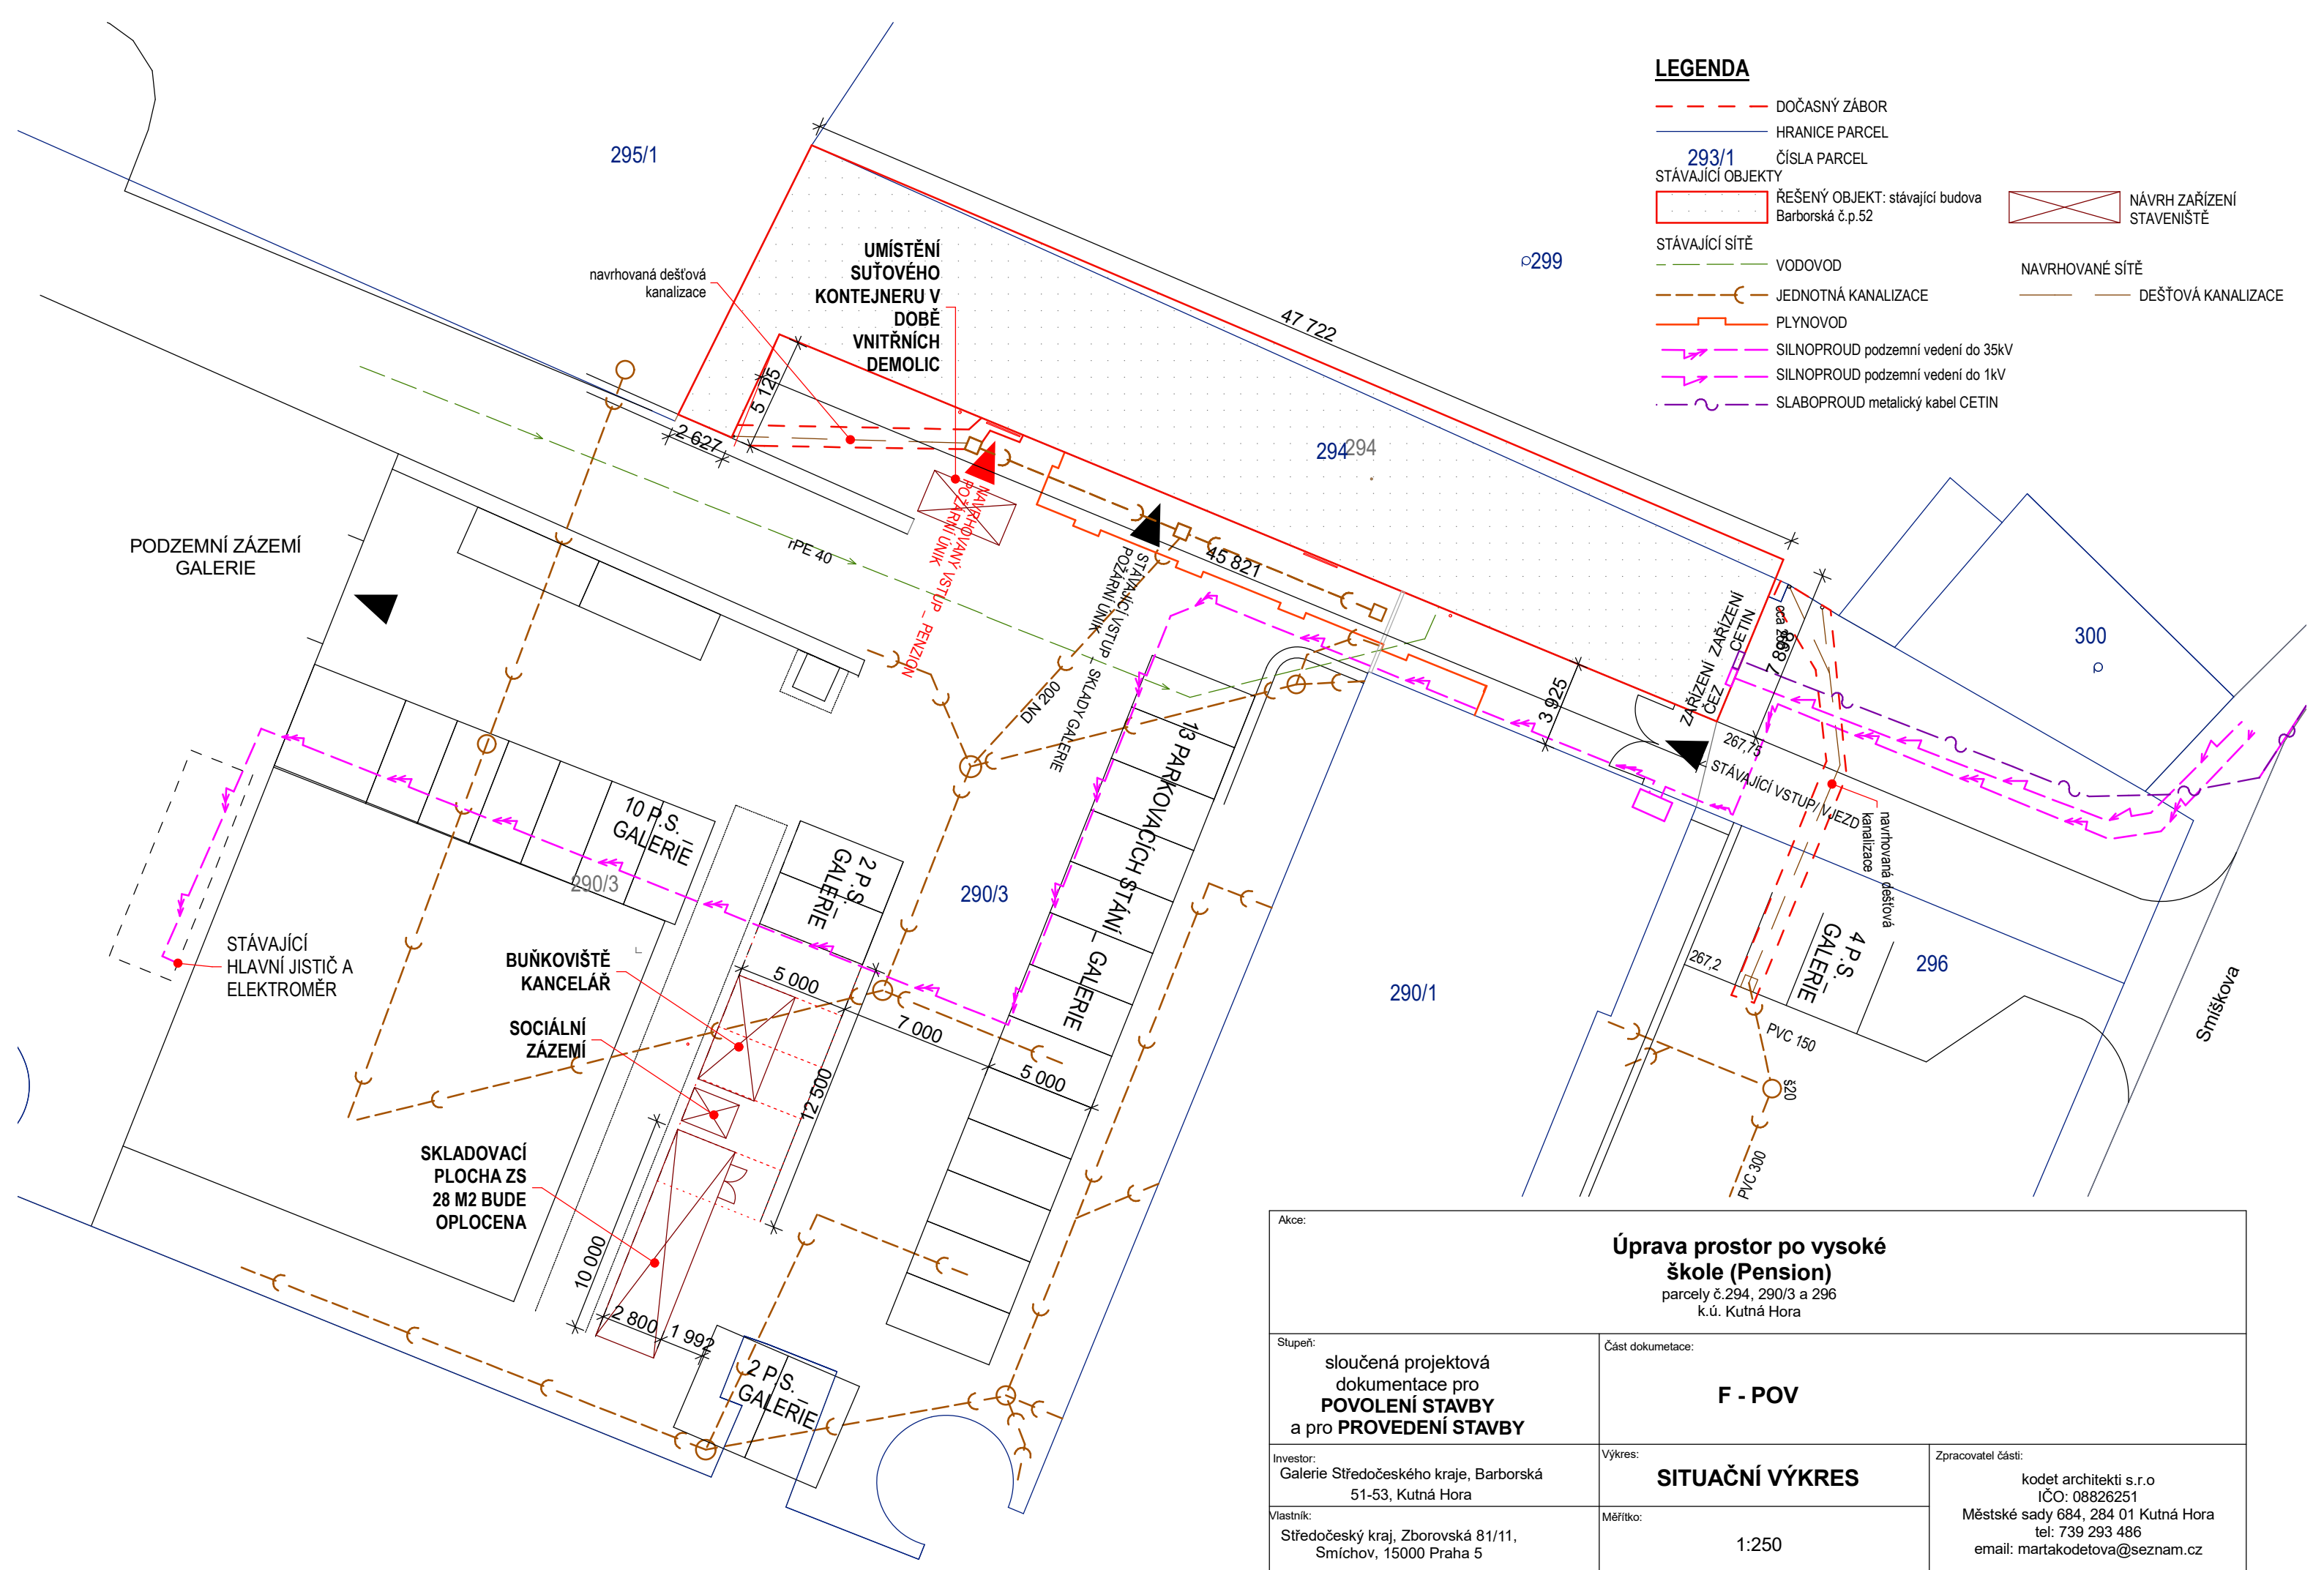


LEGENDA

- DOČASNÝ ZÁBOR
- HRANICE PARCEL
- ČÍSLA PARCEL
- STÁVAJÍCÍ OBJEKTY
- ŘEŠENÝ OBJEKT: stávající budova Barborská č.p.52
- NÁVRH ZAŘÍZENÍ STAVENÍSTĚ
- STÁVAJÍCÍ SÍTĚ
- VODOVOD
- JEDNOTNÁ KANALIZACE
- PLYNOVOD
- SILNOPROUD podzemní vedení do 35kV
- SILNOPROUD podzemní vedení do 1kV
- SLABOPROUD metalický kabel CETIN
- NAVRHOVANÉ SÍTĚ
- DEŠŤOVÁ KANALIZACE

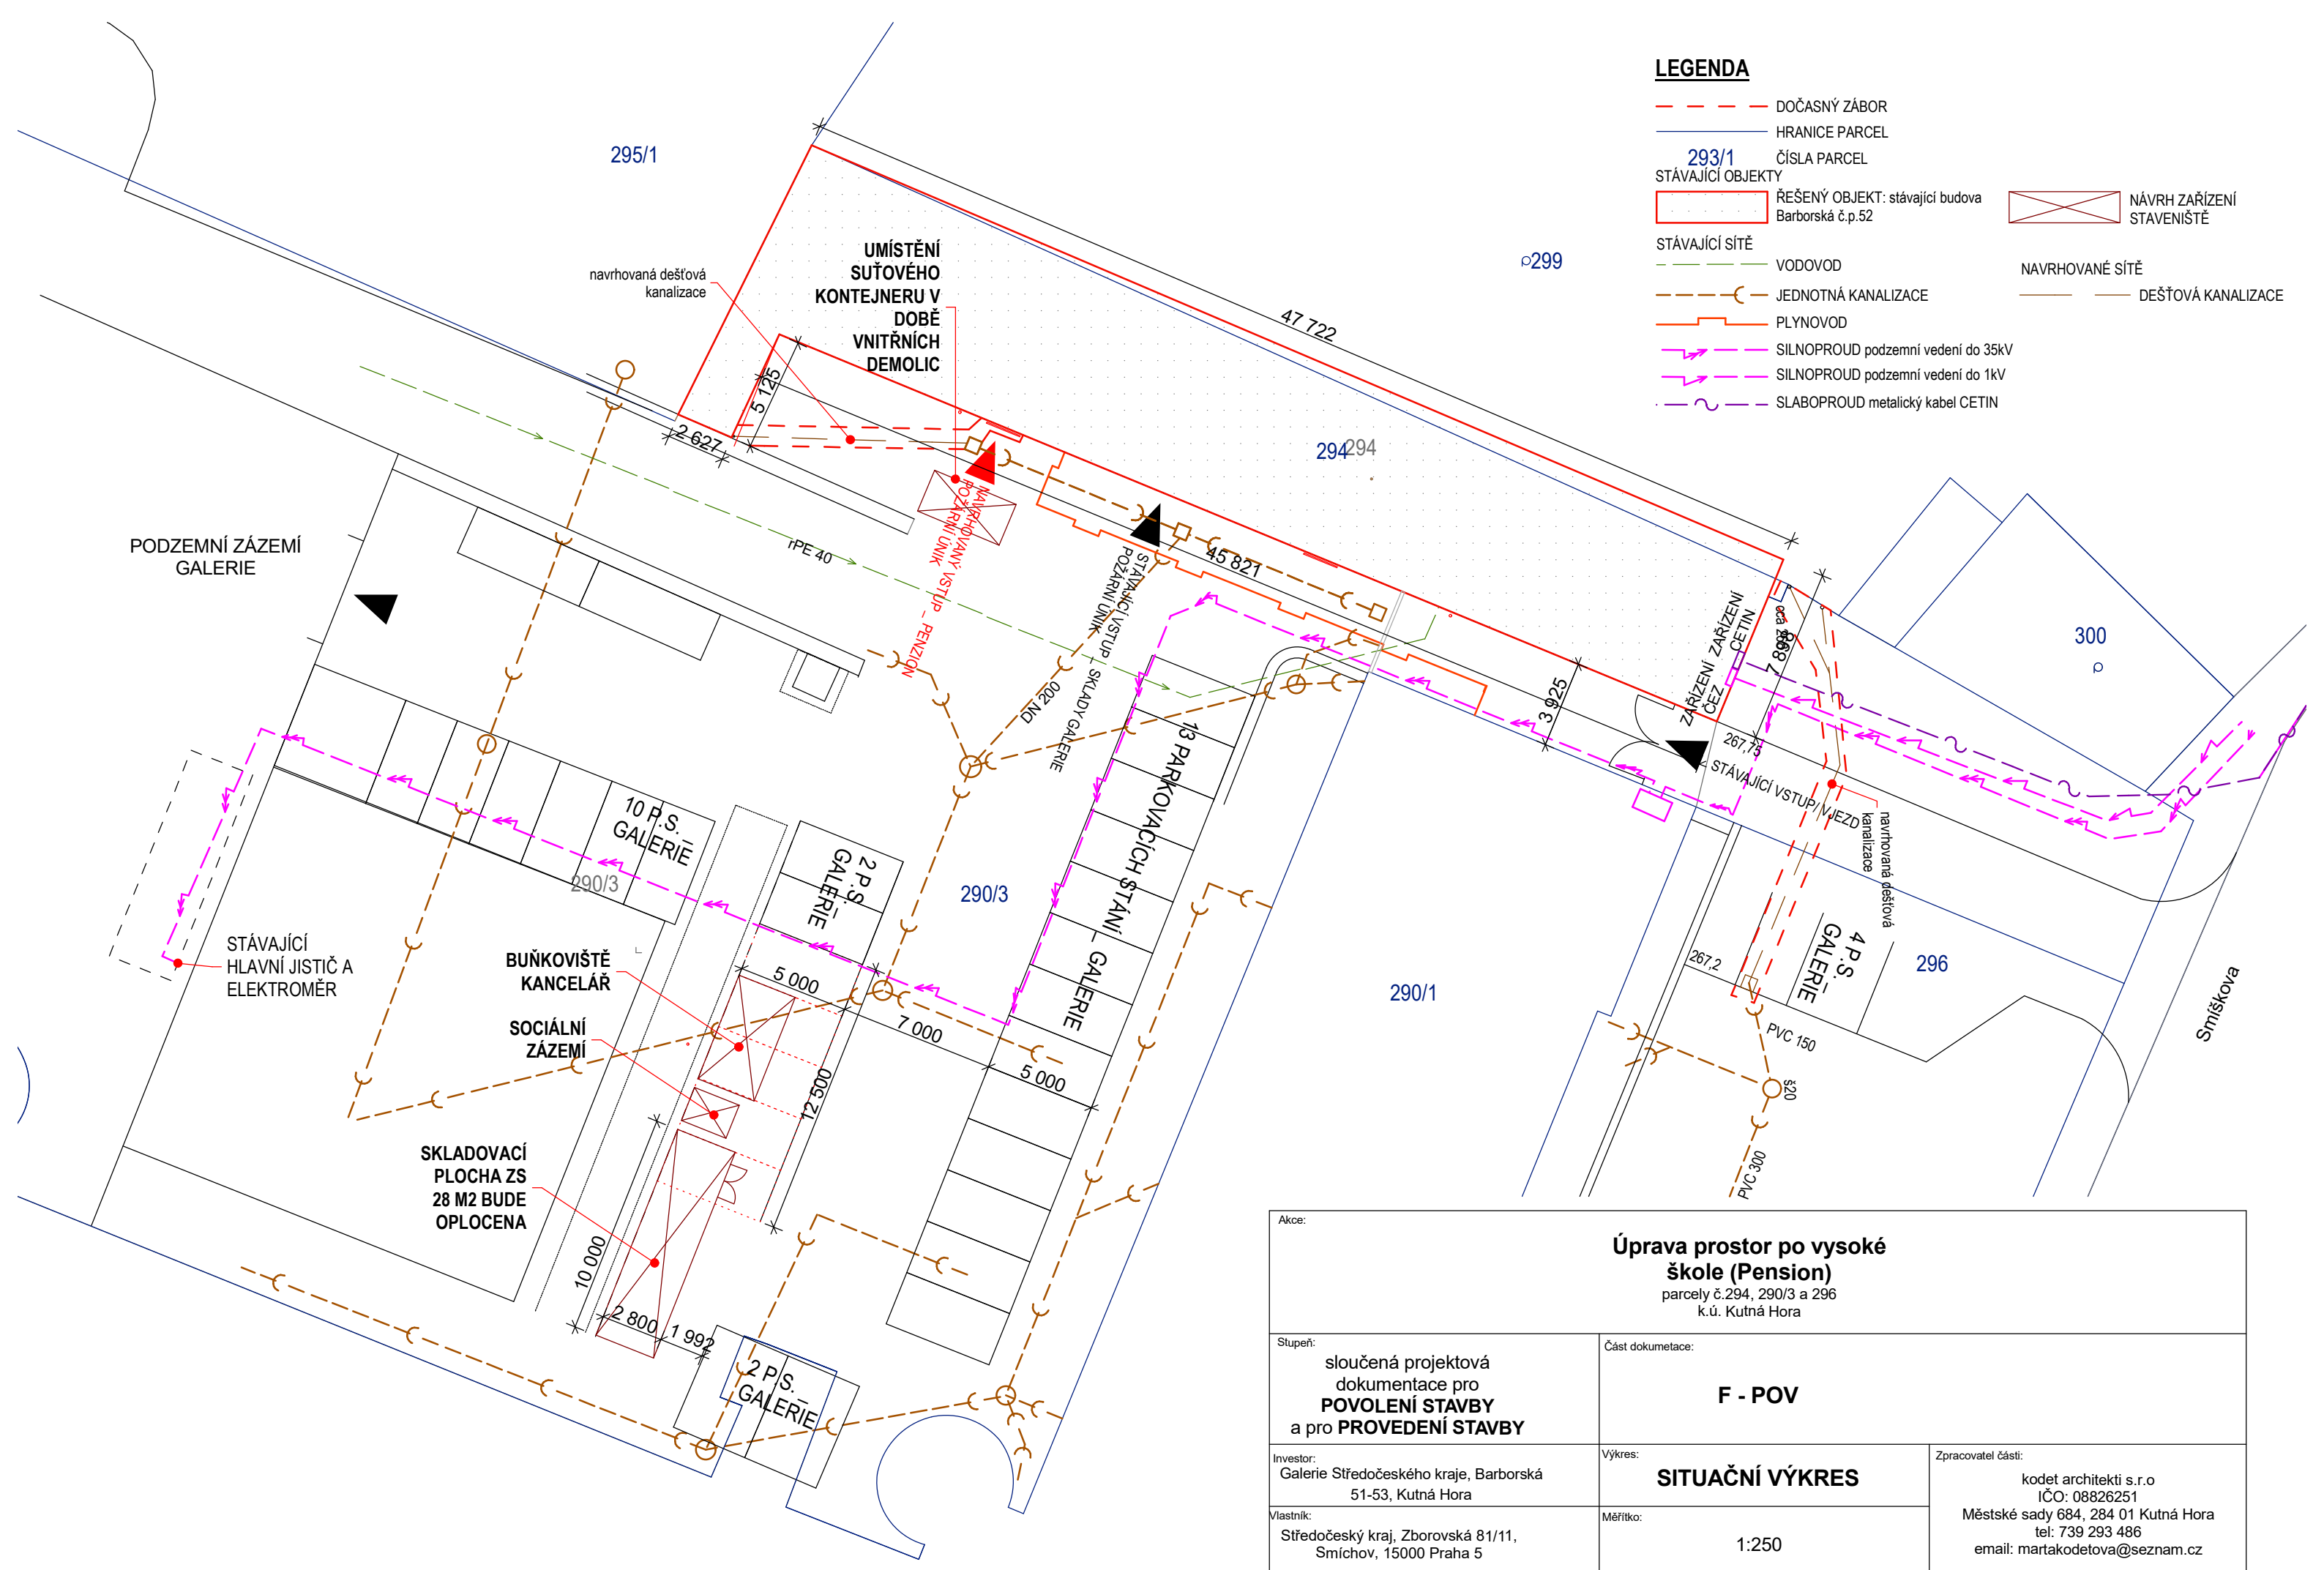

Akce: Úprava prostor po vysoké škole (Pension) parcely č.294, 290/3 a 296 k.ú. Kutná Hora		
Stupeň: sloučená projektová dokumentace pro POVOLENÍ STAVBY a pro PROVEDENÍ STAVBY	Část dokumentace: F - POV	
Investor: Galerie Středočeského kraje, Barborská 51-53, Kutná Hora	Výkres: SITUAČNÍ VÝKRES	Zpracovatel části: kodet architekti s.r.o IČO: 08826251 Městské sady 684, 284 01 Kutná Hora tel: 739 293 486 email: martakodetova@seznam.cz
Vlastník: Středočeský kraj, Zborovská 81/11, Smíchov, 15000 Praha 5	Měřítko: 1:250	

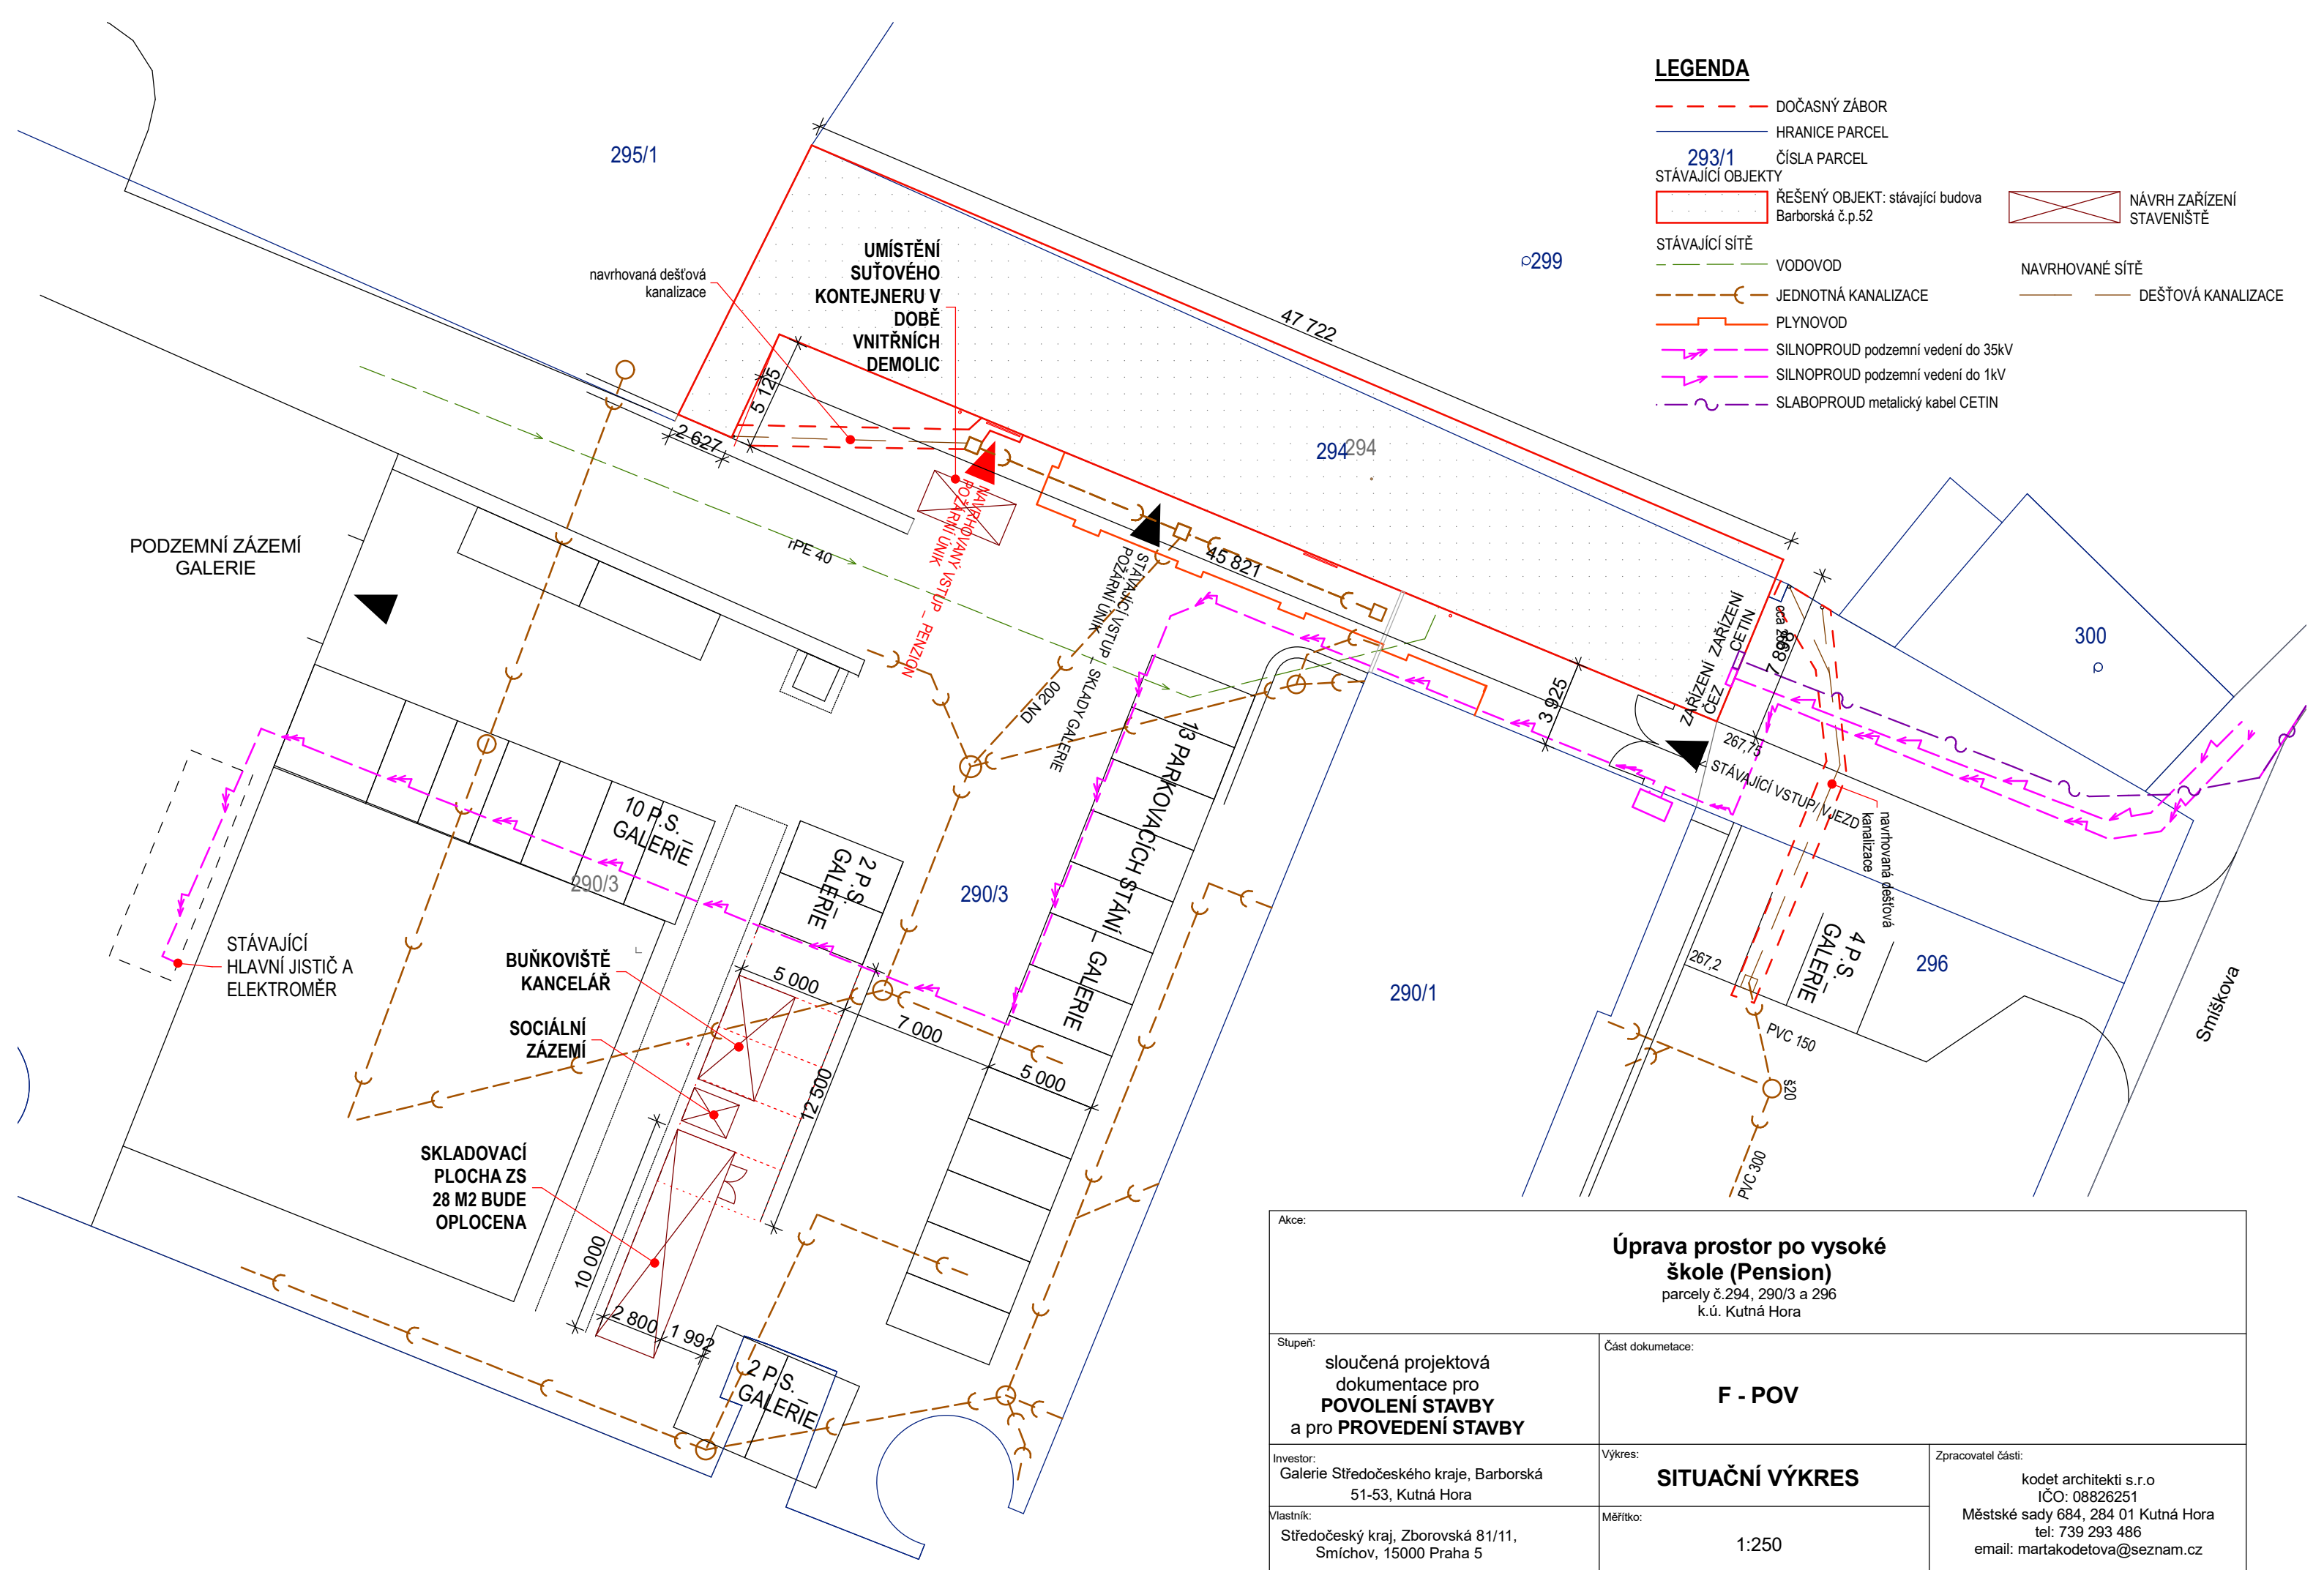

LEGENDA

- DOČASNÝ ZÁBOR

HRANICE PARCEL

293/1

ČÍSLA PARCEL

STÁVAJÍCÍ OBJEKTY

ŘEŠENÝ OBJEKT: stávající budova
Barborská č.p.52

STÁVAJÍCÍ SÍTĚ

VODOVOD

JEDNOTNÁ KANALIZACE

PLYNOVOD

SILNOPROUD podzemní vedení do 35kV


SILNOPROUD podzemní vedení do 1kV

SLABOPROUD metalický kabel CETIN


NÁVRH ZAŘÍZENÍ
STAVENIŠTĚ

NAVRHOVANÉ SÍTĚ


DEŠŤOVÁ KANALIZACE
- Úprava prostor po vysoké škole (Pension)
parcely č.294, 290/3 a 296
k.ú. Kutná Hora
- | | | | | |
|--|--|----------------------------------|---|--|
| Stupeň: sloučená projektová dokumentace pro POVOLENÍ STAVBY a pro PROVEDENÍ STAVBY | | Část dokumentace: F - POV | | |
| Investor: Galerie Středočeského kraje, Barborská 51-53, Kutná Hora | | Výkres: SITUAČNÍ VÝKRES | Zpracovatel části: kodet architekti s.r.o
IČO: 08826251
Městské sady 684, 284 01 Kutná Hora
tel: 739 293 486
email: martakodetova@seznam.cz | |
| Vlastník: Středočeský kraj, Zborovská 81/11, Smíchov, 15000 Praha 5 | | | | |
| | | Měřítko: 1:250 | | |

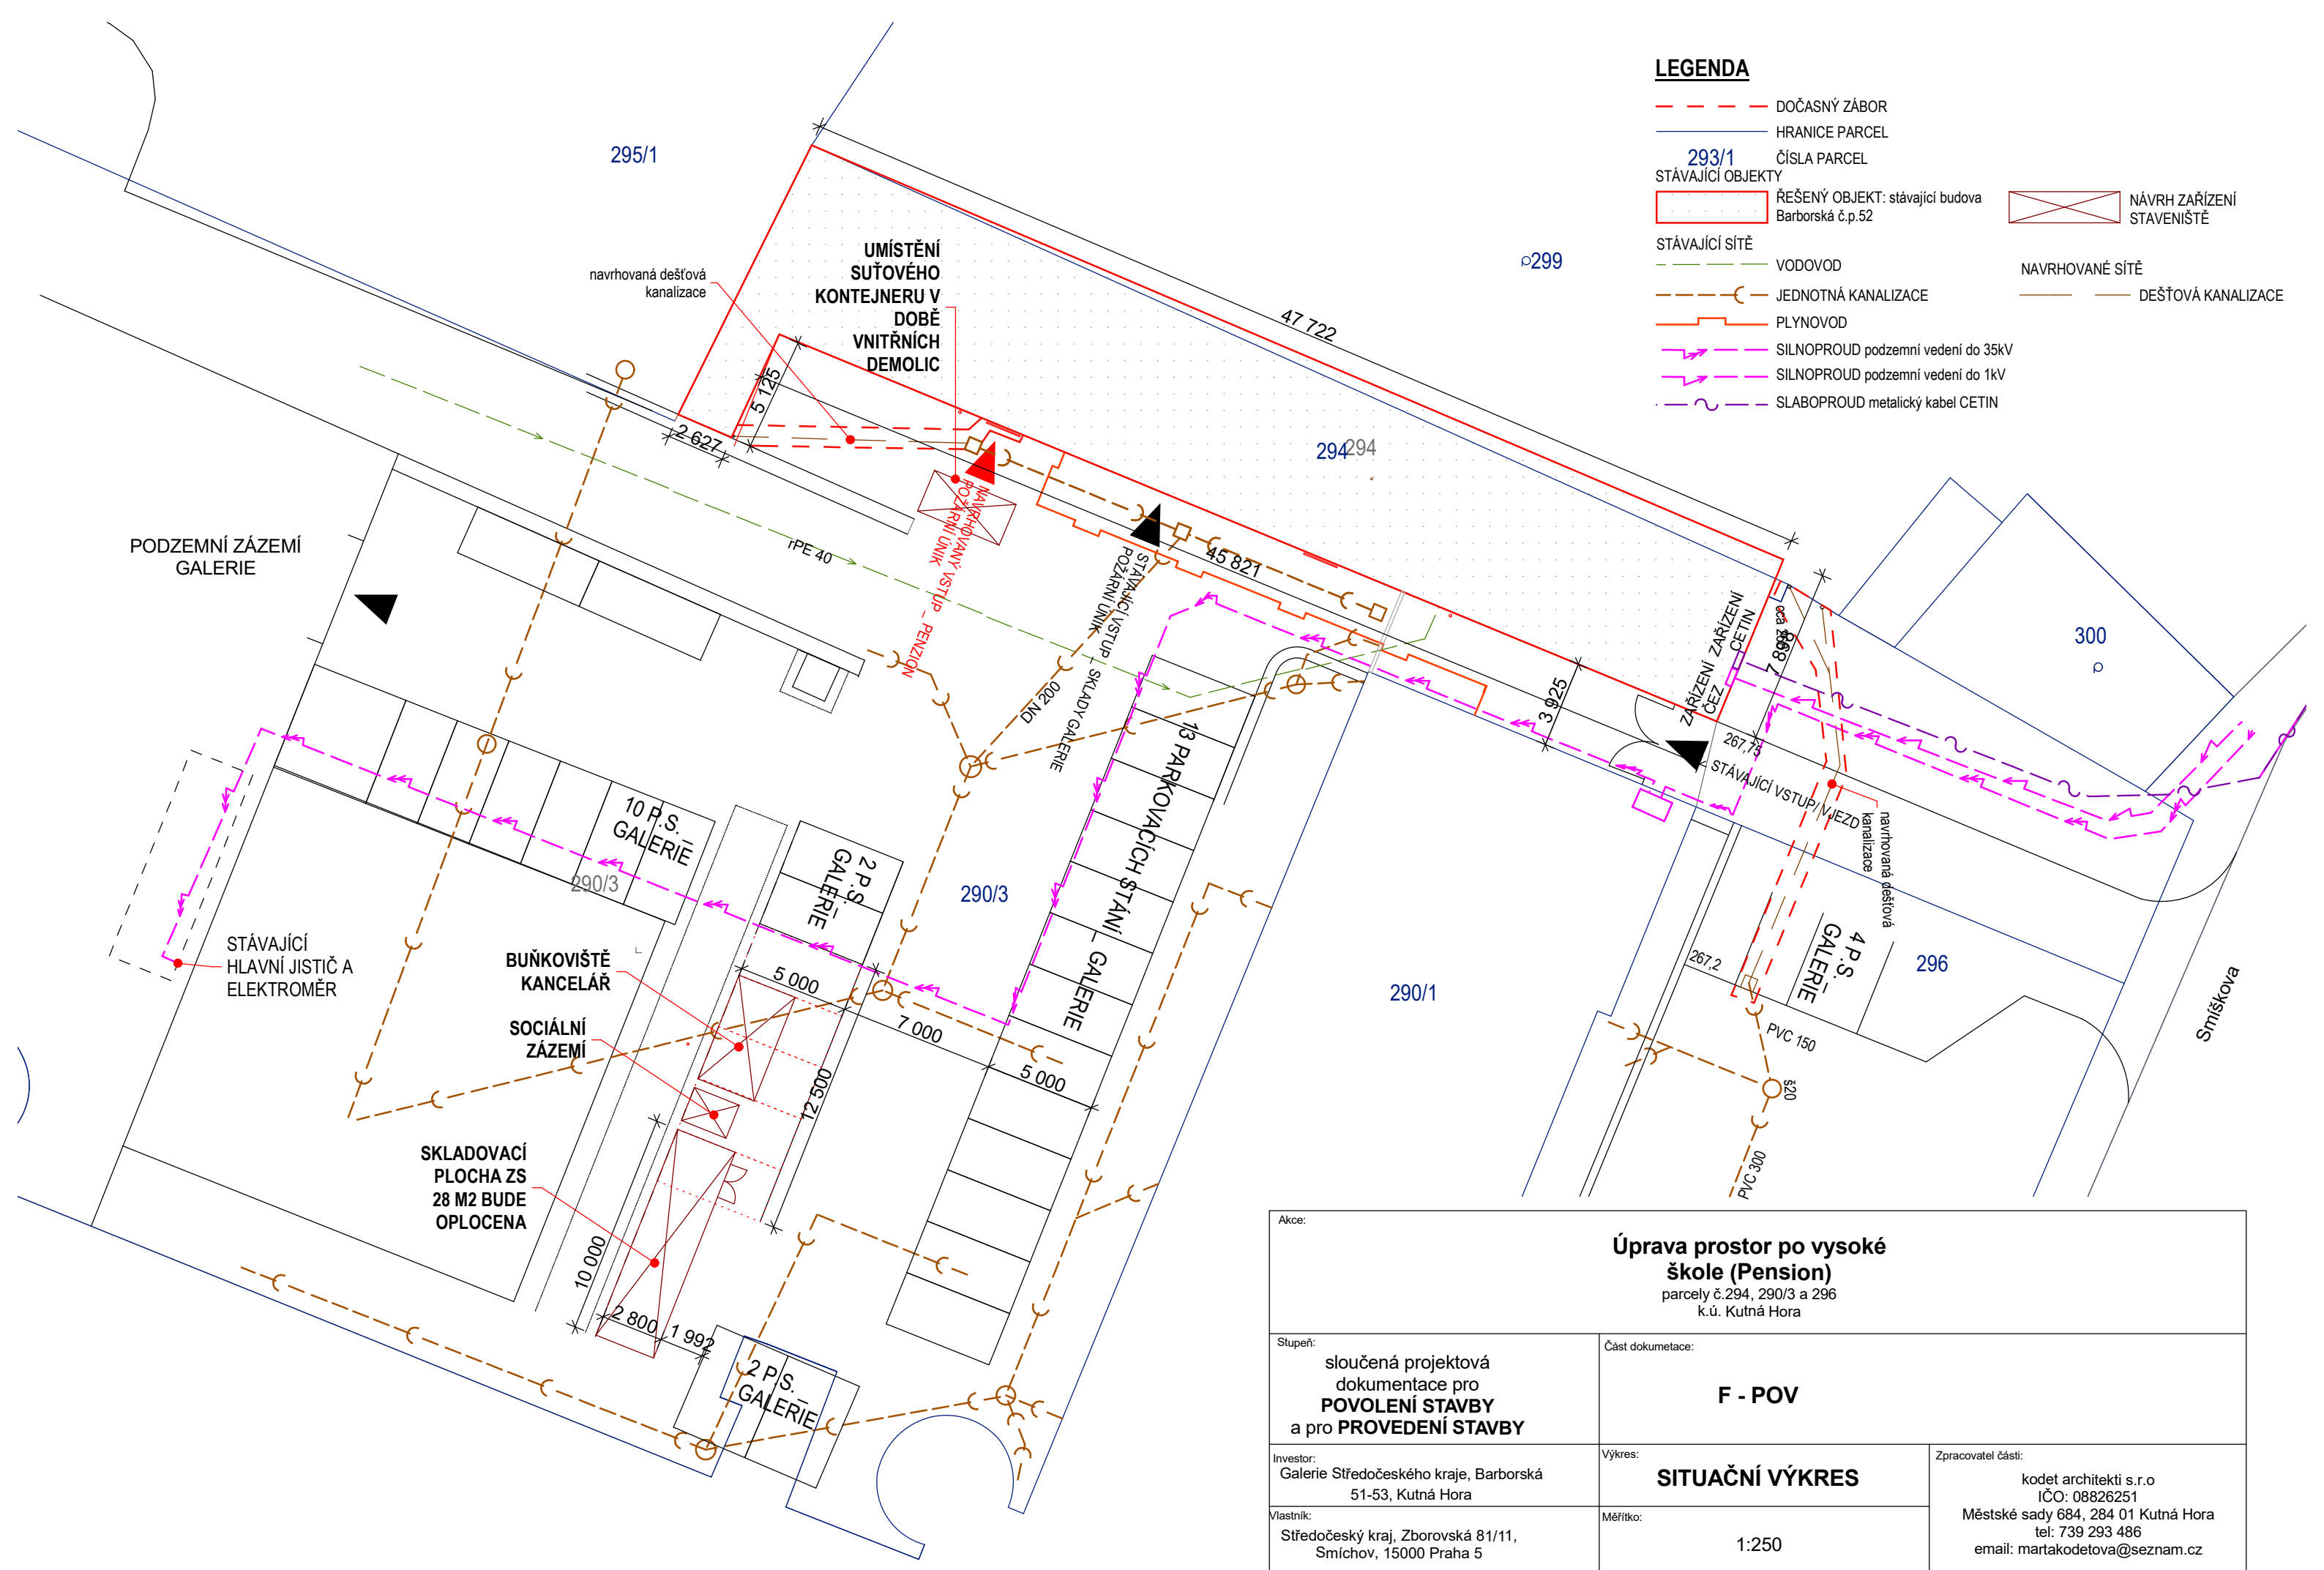

Akce: Úprava prostor po vysoké škole (Pension) parcely č.294, 290/3 a 296 k.ú. Kutná Hora		
Stupeň: sloučená projektová dokumentace pro POVOLENÍ STAVBY a pro PROVEDENÍ STAVBY	Část dokumentace: F - POV	
Investor: Galerie Středočeského kraje, Barborská 51-53, Kutná Hora	Výkres: SITUAČNÍ VÝKRES	Zpracovatel části: kodet architekti s.r.o IČO: 08826251 Městské sady 684, 284 01 Kutná Hora tel: 739 293 486 email: martakodetova@seznam.cz
Vlastník: Středočeský kraj, Zborovská 81/11, Smíchov, 15000 Praha 5	Měřítko: 1:250	

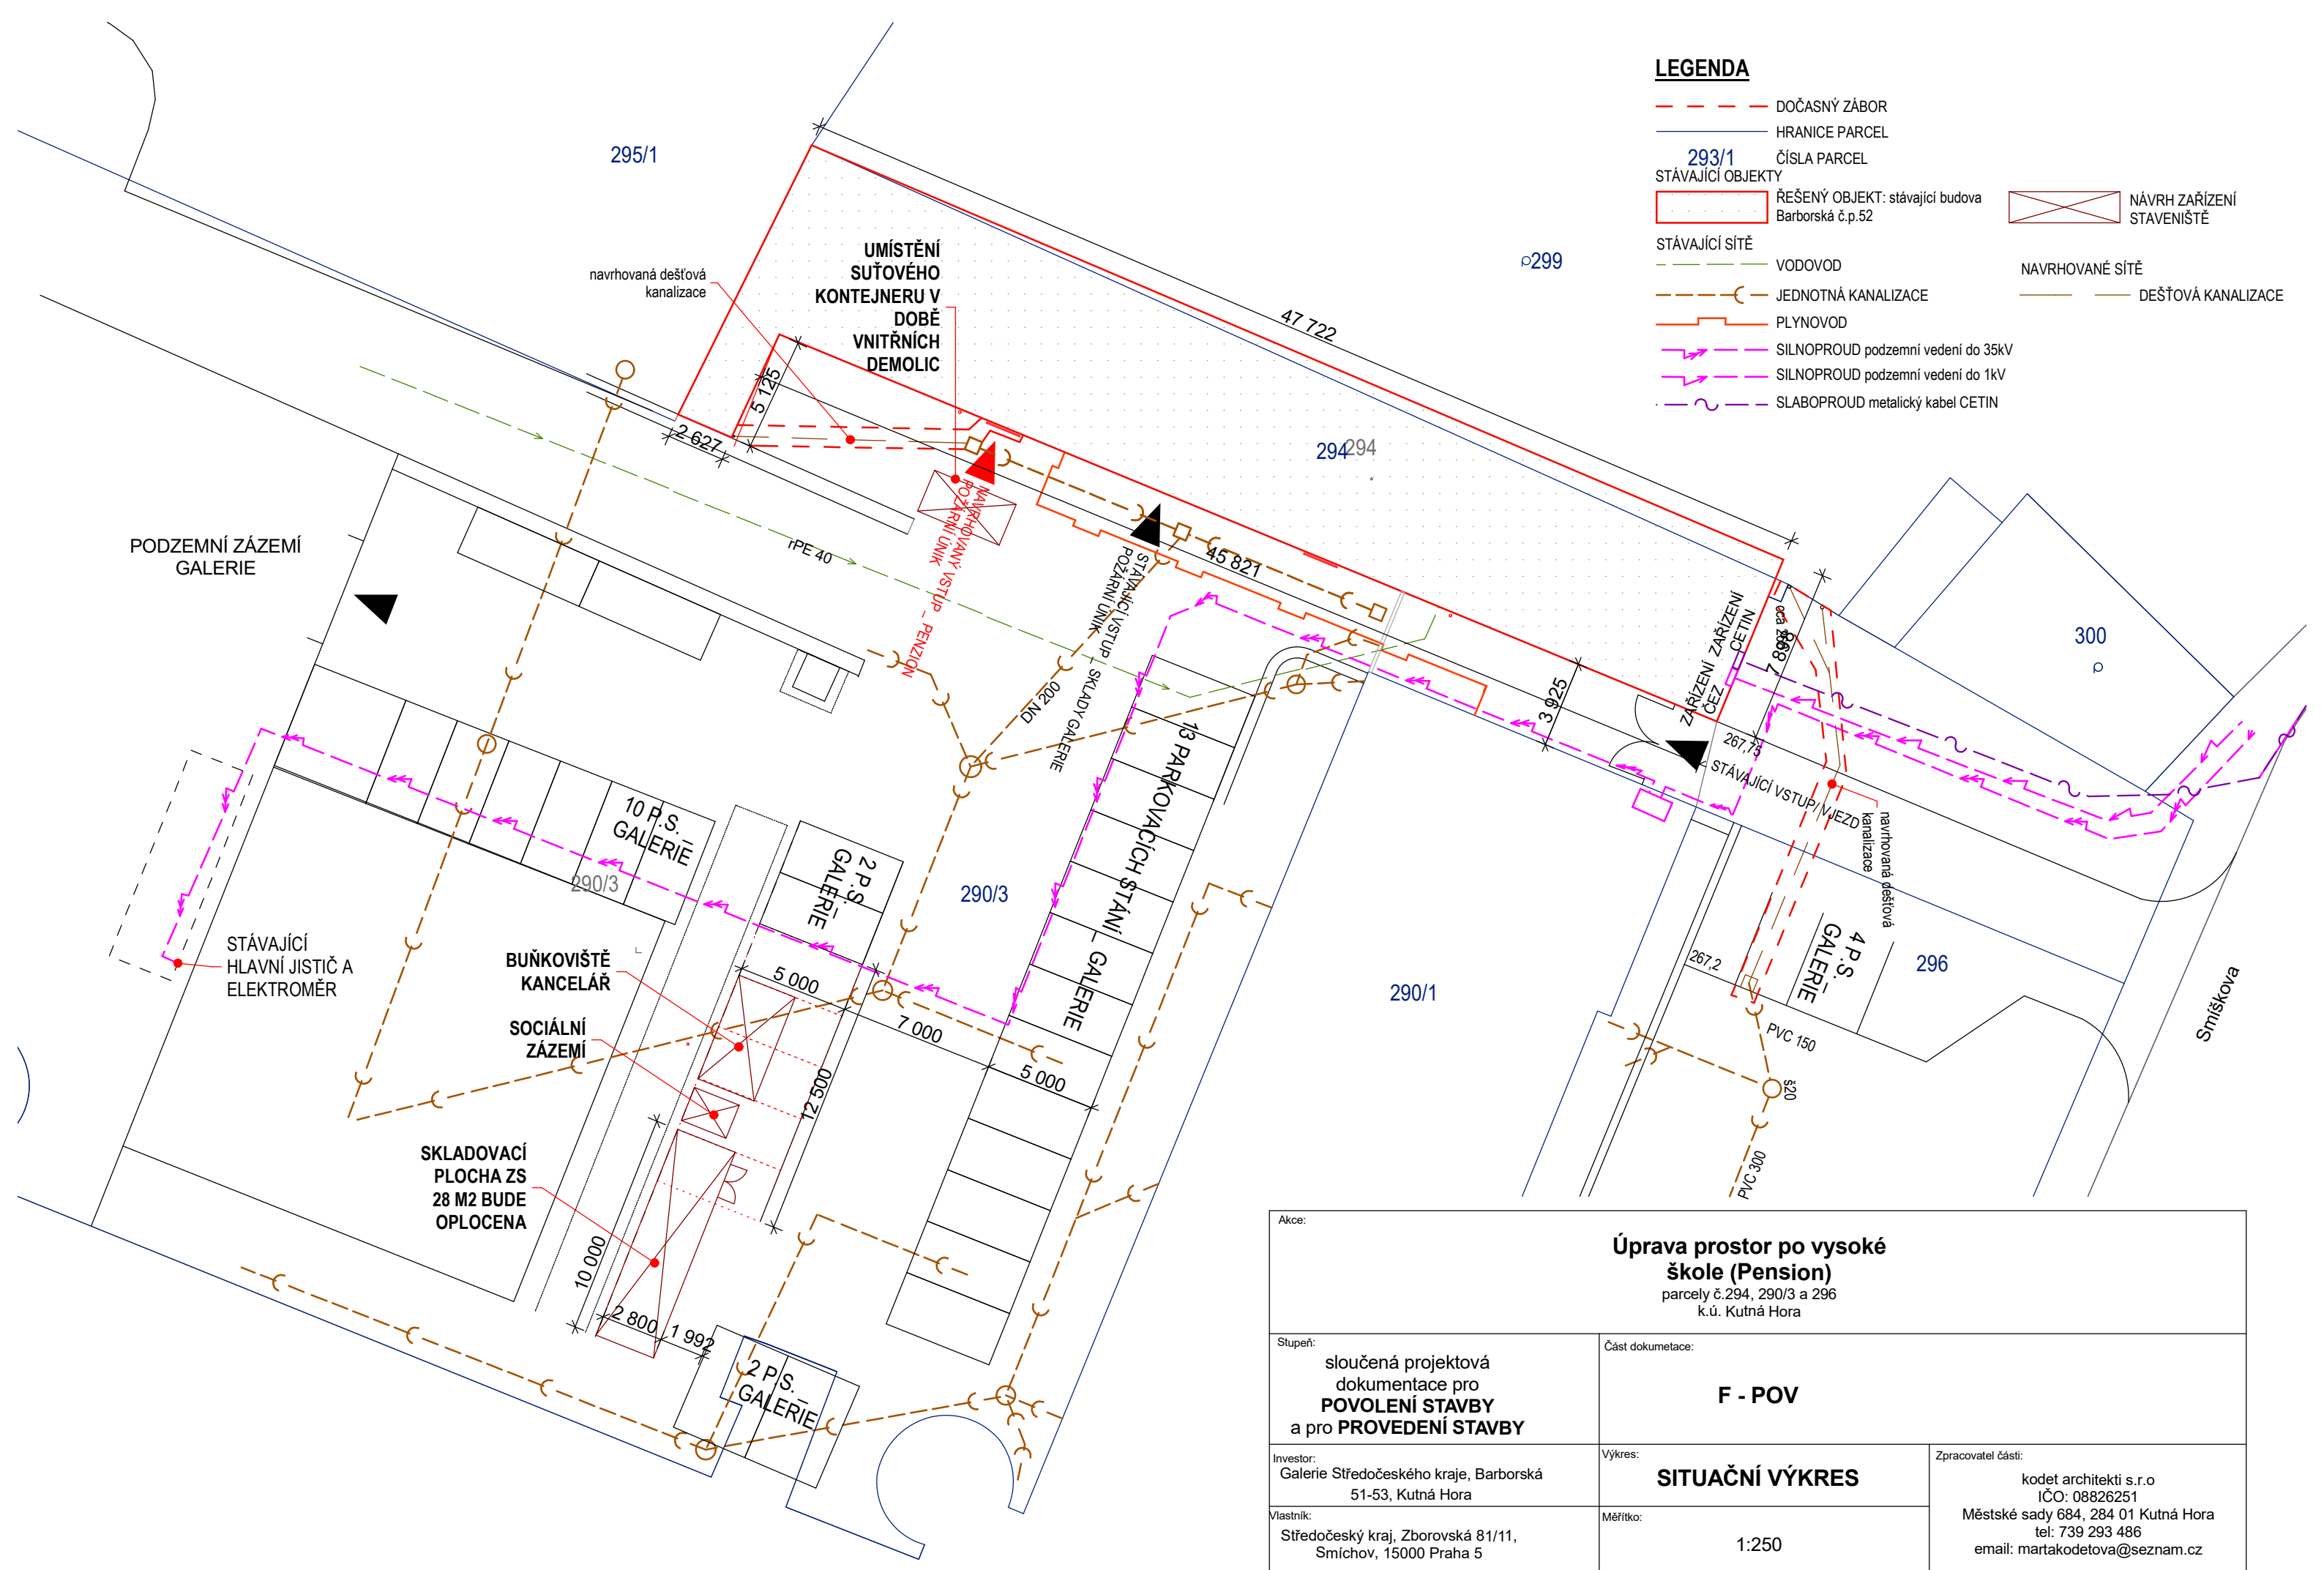

Akce: Úprava prostor po vysoké škole (Pension) parcely č.294, 290/3 a 296 k.ú. Kutná Hora		
Stupeň: sloučená projektová dokumentace pro POVOLENÍ STAVBY a pro PROVEDENÍ STAVBY	Část dokumentace: F - POV	
Investor: Galerie Středočeského kraje, Barborská 51-53, Kutná Hora	Výkres: SITUAČNÍ VÝKRES	Zpracovatel části: kodet architekti s.r.o IČO: 08826251 Městské sady 684, 284 01 Kutná Hora tel: 739 293 486 email: martakodetova@seznam.cz
Vlastník: Středočeský kraj, Zborovská 81/11, Smíchov, 15000 Praha 5	Měřítko: 1:250	

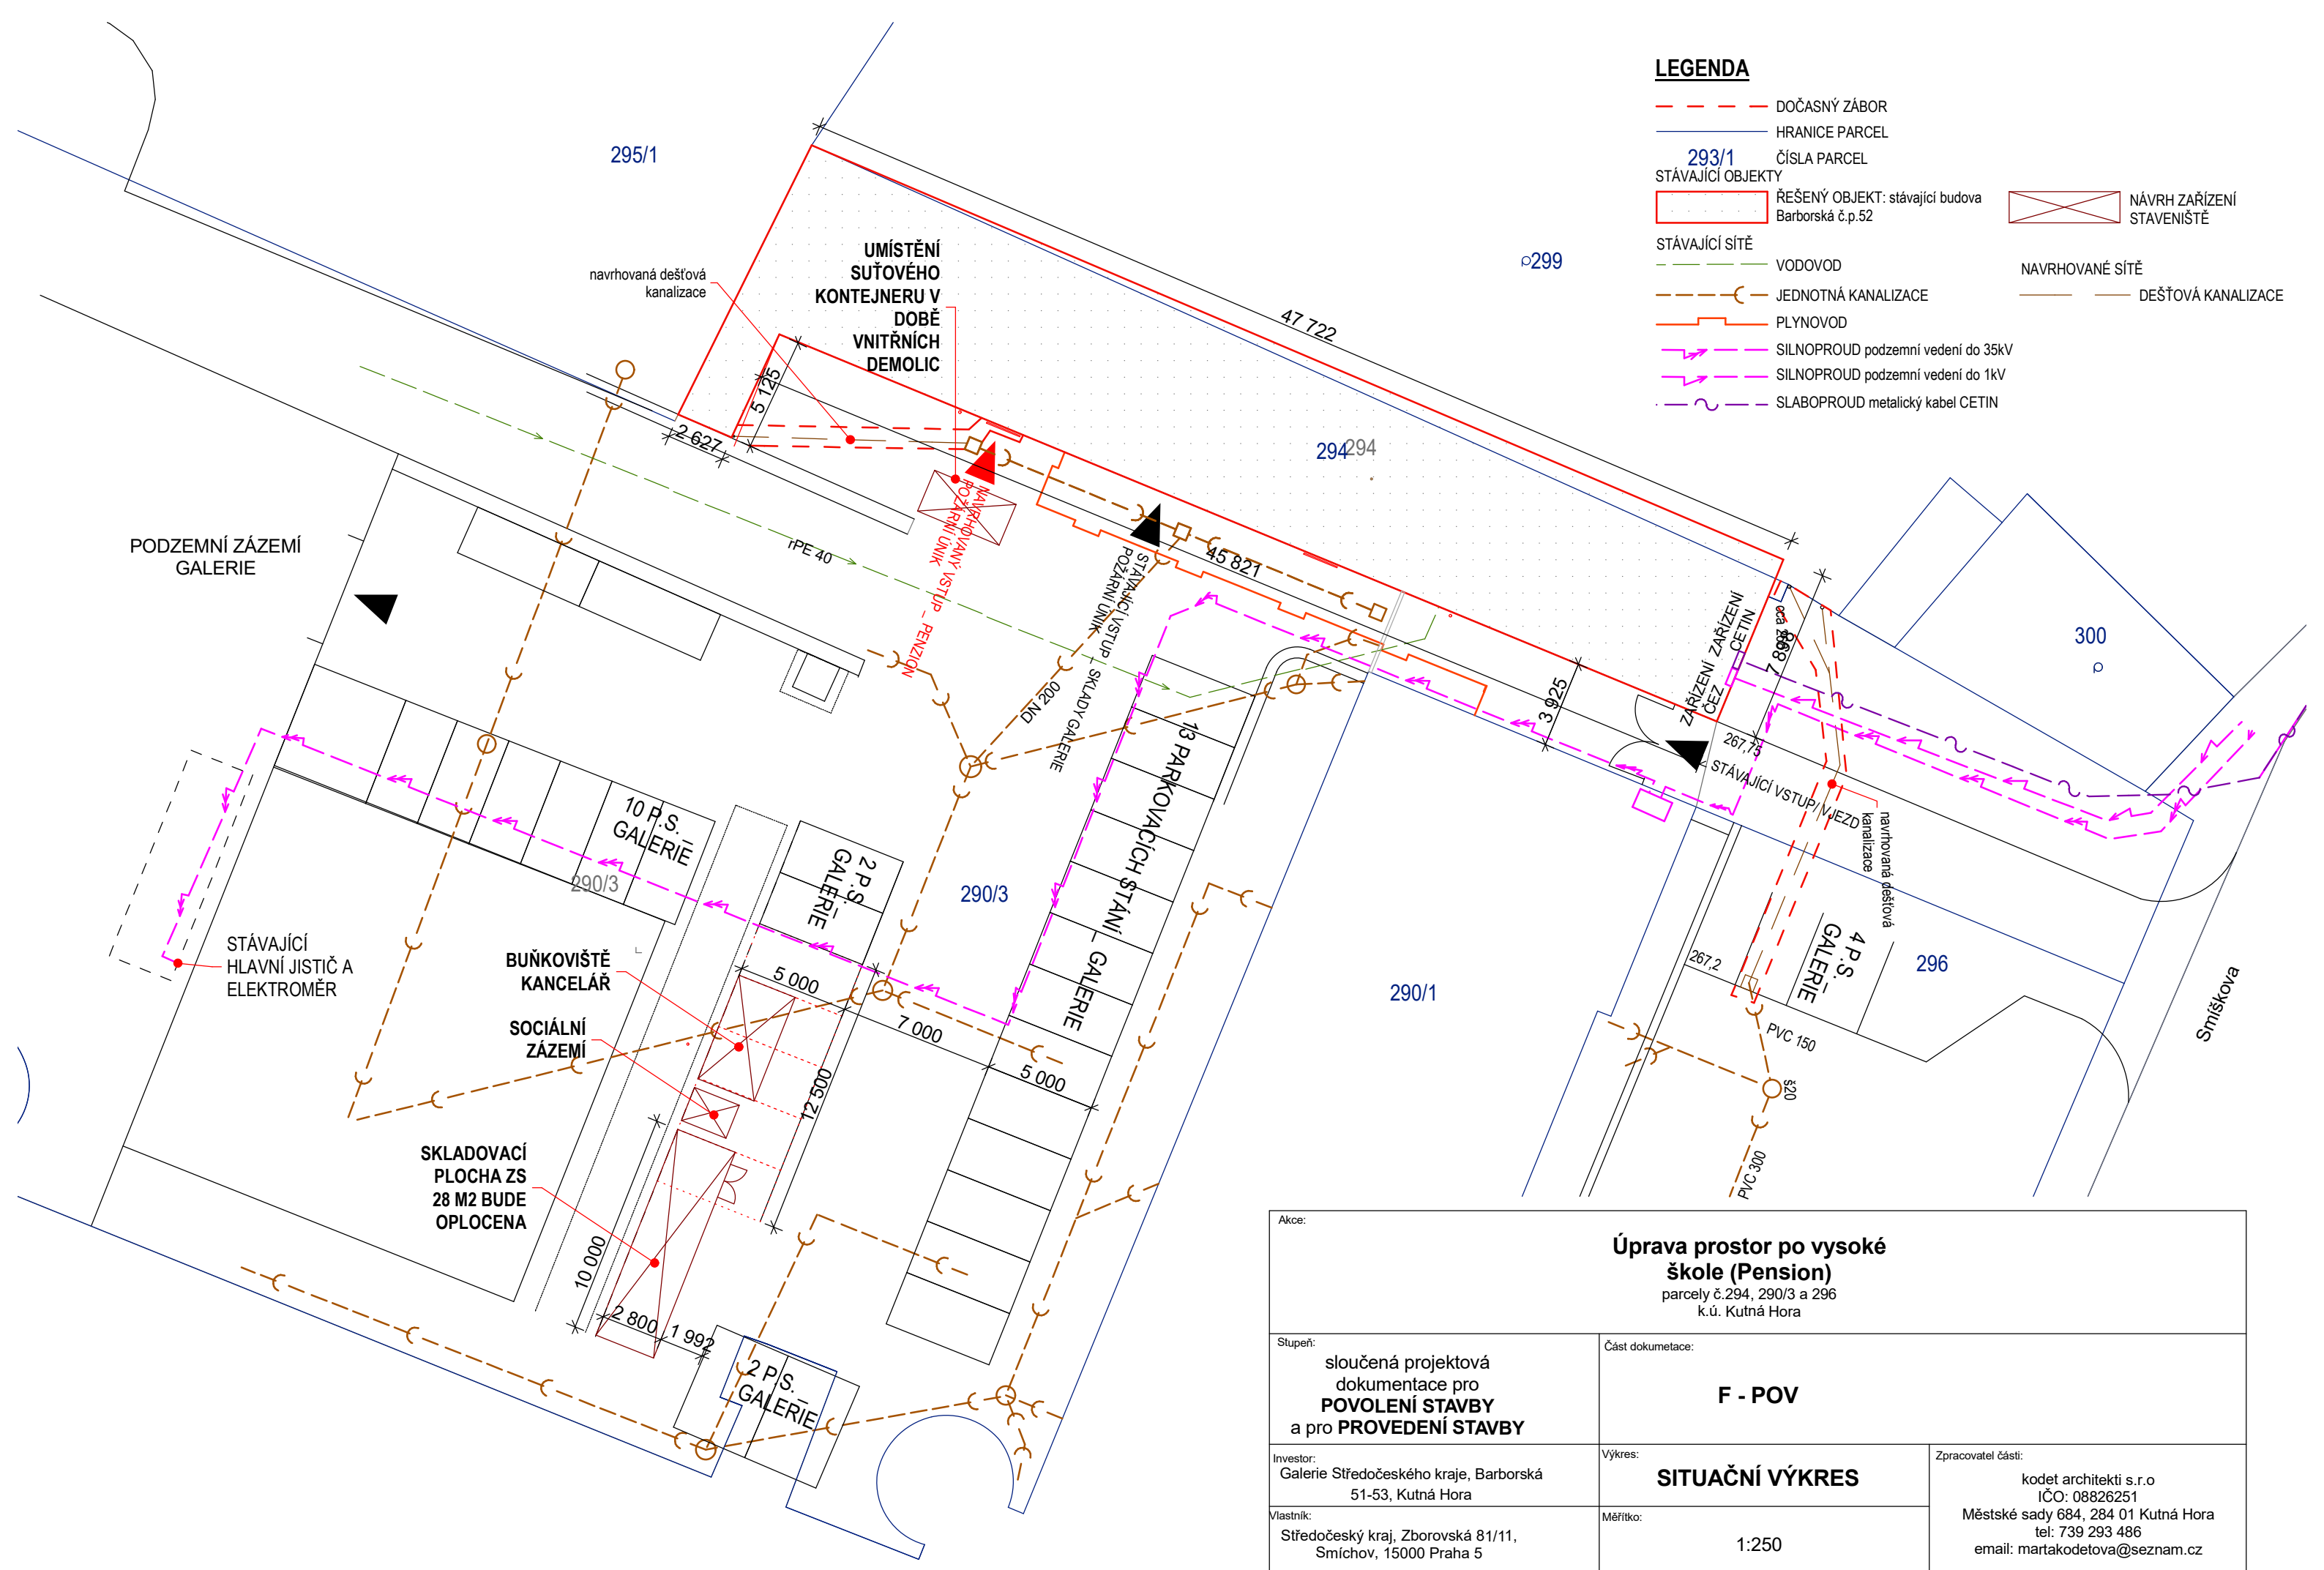

Akce: Úprava prostor po vysoké škole (Pension) parcely č.294, 290/3 a 296 k.ú. Kutná Hora		
Stupeň: sloučená projektová dokumentace pro POVOLENÍ STAVBY a pro PROVEDENÍ STAVBY	Část dokumentace: F - POV	
Investor: Galerie Středočeského kraje, Barborská 51-53, Kutná Hora	Výkres: SITUAČNÍ VÝKRES	Zpracovatel části: kodet architekti s.r.o IČO: 08826251 Městské sady 684, 284 01 Kutná Hora tel: 739 293 486 email: martakodetova@seznam.cz
Vlastník: Středočeský kraj, Zborovská 81/11, Smíchov, 15000 Praha 5	Měřítko: 1:250	