



M 1:50

Práce je možno provádět pouze při vhodných klimatických podmínkách.



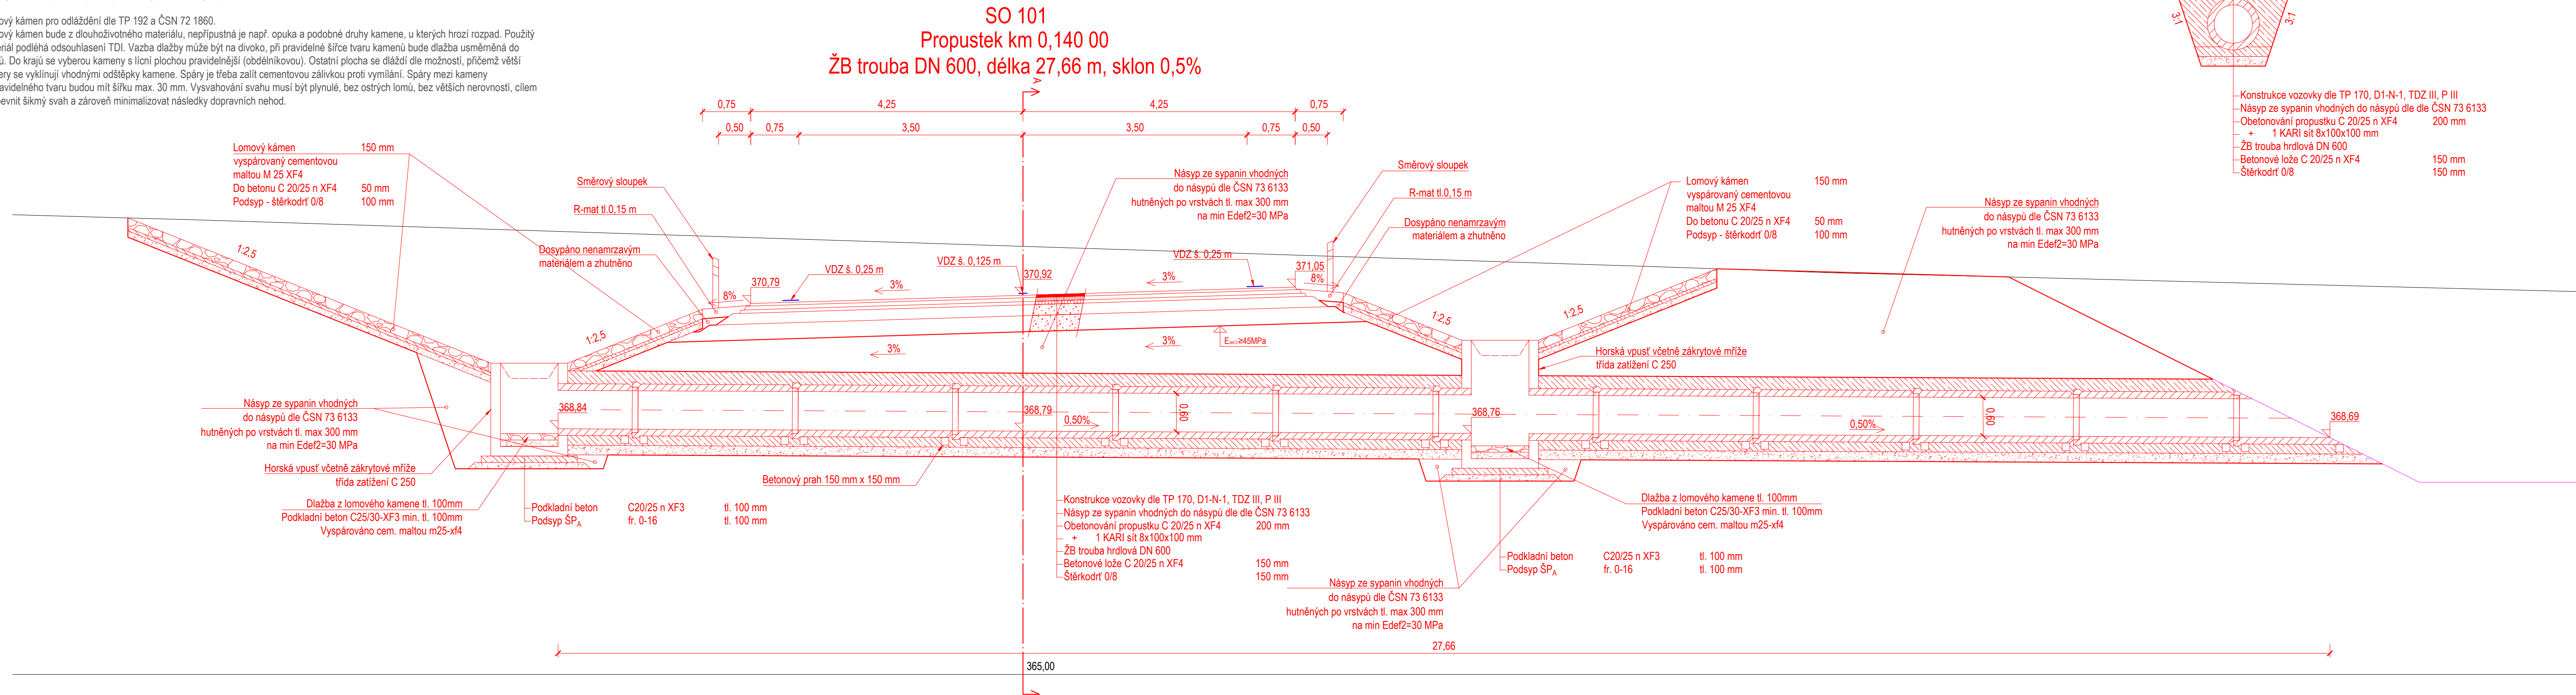

Lomový kámen pro odláždění dle TP 192 a ČSN 72 1860.
 Lomový kámen bude z dlouhoživějšího materiálu, nepřipustná je např. opuka a podobné druhy kamene, u kterých hrozí rozpad. Použitý materiál podléhá odsouhlasení TDI. Vazba dlažby může být na divoko, při pravidelné šířce tvaru kamene bude dlažba usměrněná do řádků. Do krajů se vyberou kaměny s lícni plochou pravidelnější (obdélníkovou). Ostatní plocha se dlaždí dle možnosti, přičemž větší mezery se vyklíní vhodnými ostřeji kamene. Spáry je třeba ztavit cementovou zálivkou pro vtýmání. Spáry mezi kamennými nepravidelného tvaru budou mít šířku max. 30 mm. Vysyňování svahu musí být plynulé, bez ostrých lomů, bez větších nerovností, cílem je zpevnit šikmý svah a zároveň minimalizovat následky dopravních nehod.

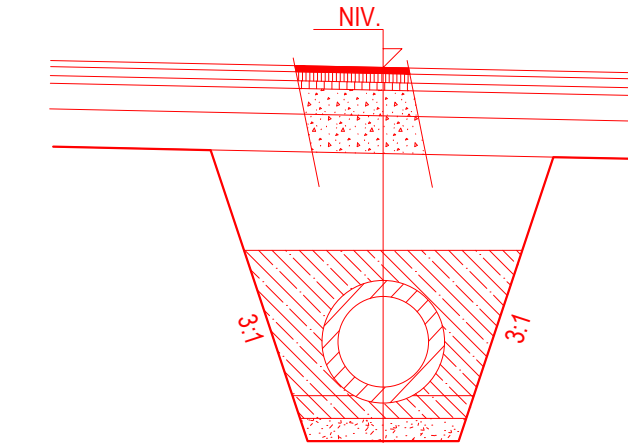






ŘEZ A-A



- Konstrukce vozovky dle TP 170, D1-N-1, TDZ III, P III
- Náspv ze španin vhodných do náspvů dle ČSN 73 613
- Obetování propustku C 20/25 n XF4 200 mm
 - + 1 Kari síť 8x100x100 mm
- ŽB trouba hrdlová DN 600
- Betonové lože C 20/25 n XF4 150 mm
- Štěrka 0/8 150 mm

NÁZEV STAVBY:		
II/101 DRAHELČICE OBCHVAT, PŘIPOJENÍ ZE SJEZDU D5		
OBJEDNATEL:		
	KRAJSKÁ SPRÁVA A ÚDRŽBA SILNIC STŘEDOČESKÉHO KRAJE, příspěvková organizace ZBOROVSKÁ 11 150 21, PRAHA 5	
ZHOTOVITEL:	SPOLEČNOST ASAG PRIS	
VEDOUcí SPOLEČNOSTI:	ÚČASTNÍK SPOLEČNOSTI:	ÚČASTNÍK SPOLEČNOSTI:
 AFRY AFRY CZ s.r.o. MAGISTRŮ 1275/13 140 00 PRAHA 4	 SAGASTA SAGASTA s.r.o. NOVODVORSKÁ 1010/14 142 00 PRAHA 4	 PROJEKČNÍ KANCELÁŘ PRIS spol. s r. o. OSOVA 20, 625 00 BRNO Projekční kancelář PRIS, spol. s r.o. OSOVA 717/20 625 00 BRNO

SOUŘADNICOVÝ S-JTSK, VÝŠKOVÝ SYSTÉM Bpv

HLAVNÍ INŽENÝR PROJEKTU:  Ing. JAN VANĚK		VYPRACOVAL:  Ing. JAN SUCHÁNEK		ZHOTOVITEL:  AFRY		AFRY CZ s.r.o. MAGISTRŮ 1275/13 140 00 PRAHA 4 tel.: +420 277 005 500 www.afry.cz	
ZODPOVĚDNÝ PROJEKTANT:  Ing. JAN VANĚK		KONTROLOVAL:  Ing. JAKUB VYHNÁLEK					
ČÁST:		DOKUMENTACE OBJEKTŮ					
STAVEBNÍ OBJEKT:		SO 101 A 111 - PŘELOŽKA II/101 - HLAVNÍ TRASA					
PŘÍLOHA:		PROPUSTEK KM 0,140 00					
KRAJ:	STŘEDOČESKÝ KRAJ	ČÁST:	PŘÍLOHA Č.:	ČÍSLO PARE:			
DATUM:	10/2024	D.2.1	6.1				
STUPEŇ:	PDPS						
MĚŘÍTKO:	1:50						
Č. ZAKÁZKY:	2019/0161						