

LEGENDA:

 - KOMUNIKACE
VE VÝSTAVBĚ V RÁMCI ETAPY

 - VEŘEJNÉ PROVOZOVANÉ
KOMUNIKACE

 - UZAVŘENÉ KOMUNIKACE

 - HLAVNÍ PŘÍJEZD NA STAVBU

 - VEDLEJŠÍ PŘÍJEZD NA STAVBU
(PRO VOZIDLA DO HMOTNOSTI 9 t)

 - HLAVNÍ TRANSPORTNÍ TRASA

 - VEDLEJŠÍ TRANSPORTNÍ TRASA

 - OBVOD STAVENIŠTĚ



 - OPLOČENÁ PLOCHA
ZAŘÍZENÍ STAVENIŠTĚ

 - PŘEDPOKLÁDANÁ PLOCHA DEPONIE
ZEMINY A SYPKÉHO MATERIÁLU

 - STAVEBNÍ BUŇKA

 - SKLADOVÝ KONTEJNER

 - MOBILNÍ WC

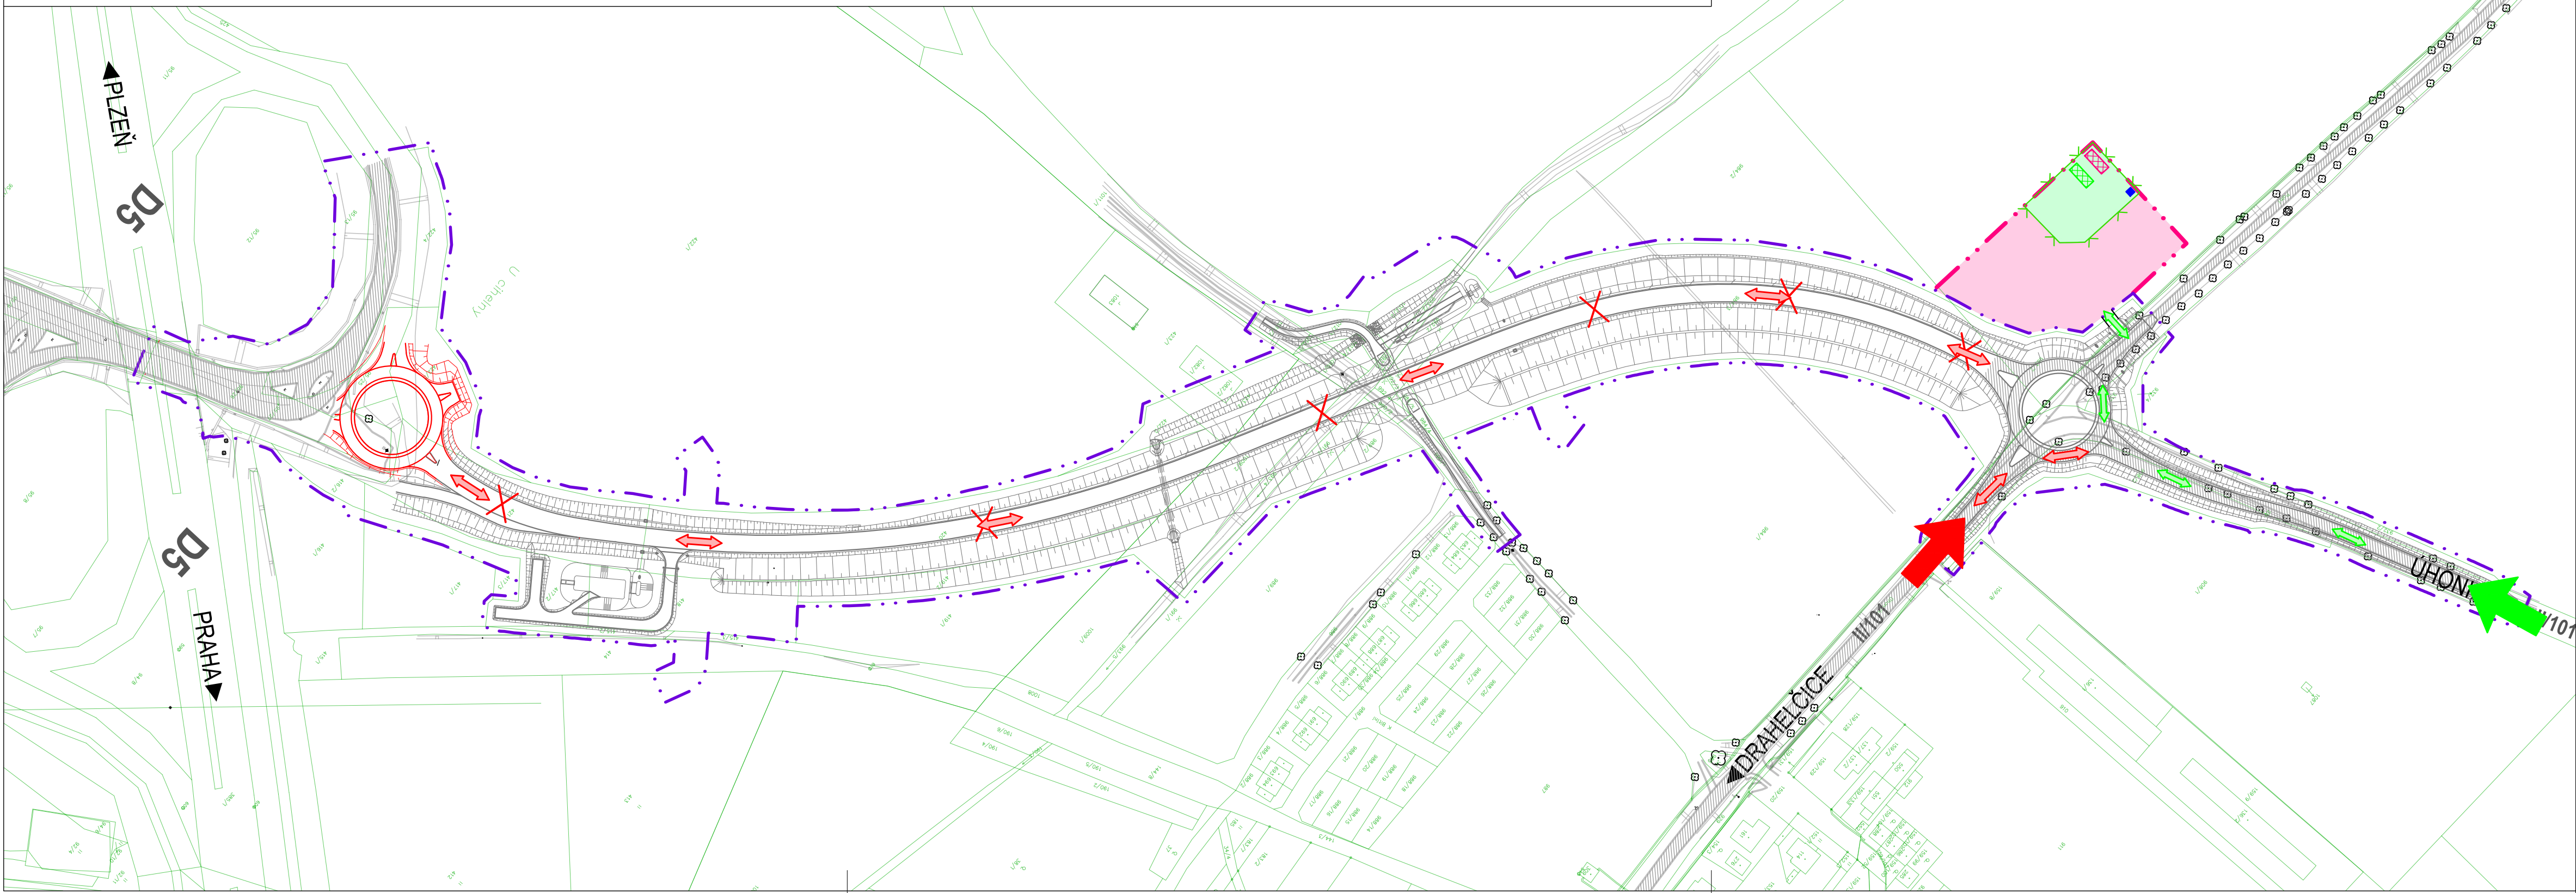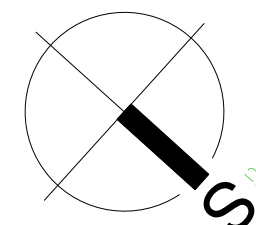


NÁZEV STAVBY:
II/101 DRAHELČICE OBCHVAT, PŘIPOJENÍ ZE SJEZDU D5

OBJEDNATEL:

KRAJSKÁ SPRÁVA A ÚDRŽBA SILNIC
STŘEDOČESKÉHO KRAJE,
příspěvková organizace
ZBOROVSKÁ 11
150 21, PRAHA 5

ZHOTOVITEL:
SPOLEČNOST ASAG PRIS


VEDOUČÍ SPOLEČNOSTI:

AFRY
AFRY CZ s.r.o.
MAGISTRŮ 1275/13
140 00 PRAHA 4

ÚČASTNÍK SPOLEČNOSTI:

SAGASTA s.r.o.
NOVODVORSKÁ 1010/14
142 00 PRAHA 4

ÚČASTNÍK SPOLEČNOSTI:

PROJEKČNÍ KANCELÁŘ PRIS spol. s r. o.
OSOVÁ 20, 625 00 BRNO
Projekční kancelář PRIS, spol. s r.o.
OSOVÁ 717/20
625 00 BRNO

SOUŘADNICOVÝ S-JTSK, VÝŠKOVÝ SYSTÉM BpV							
HLAVNÍ INŽENÝR PROJEKTU:  Ing. JAN VANĚK	VYPRACOVAL:  Ing. JAN VANĚK	ZHOTOVITEL:  AFRY AFRY CZ s.r.o. MAGISTRŮ 1275/13 140 00 PRAHA 4 tel.: +420 277 005 500 www.afry.cz					
ZODPOVĚDNÝ PROJEKTANT:  Ing. JAN VANĚK	KONTROLOVAL:  Ing. JAKUB VYHNÁLEK						
ČÁST:	DOKUMENTACE OBJEKTŮ						
STAVEBNÍ OBJEKT:	SO 901 - POV						
PŘÍLOHA:	III. ETAPA						
KRAJ:	STŘEDOČESKÝ KRAJ	ČÁST:	D.8	6			
DATUM:	10/2024	PŘÍLOHA Č.:					
STUPEŇ:	PDPS	ČÍSLO PARE:					
MĚŘÍTKO:	1:2000						
Č. ZAKÁZKY:	2019/0161						