


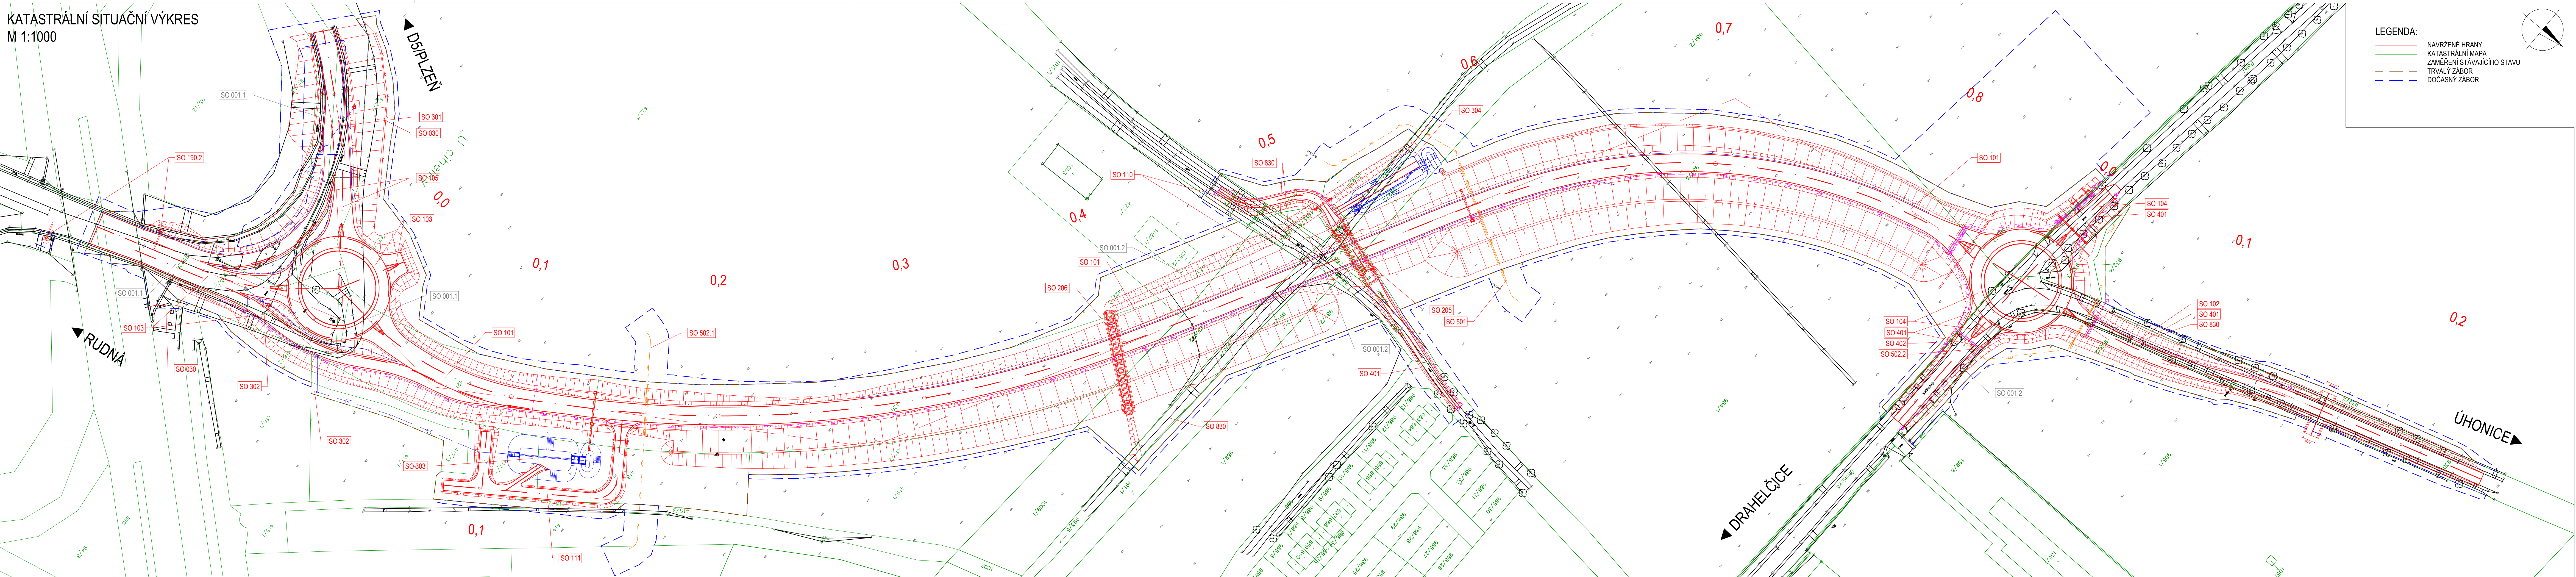


KATASTRÁLNÍ SITUAČNÍ VÝKRES
M 1:1000



LEGENDA:

- NAVRŽENÉ HRANY
 KATASTRÁLNÍ MAPA
 ZAMĚŘENÍ STÁVAJÍCÍHO STAVU
 TRVALÝ ZÁBOR
 DOČASNÝ ZÁBOR

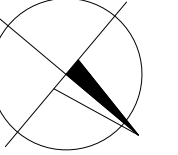

NÁZEV STAVBY:

II/101 DRAHELČICE OBCHVAT, PŘIPOJENÍ ZE SJEZDU D5

OBJEDNATEL:



KRAJSKÁ SPRÁVA A ÚDRŽBA SILNIC
STŘEDOČESKÉHO KRAJE,
příspěvková organizace
ZBOROVSKÁ 11
150 21, PRAHA 5

ZHOTOVITEL:

SPOLEČNOST ASAG PRIS

VEDOUCÍ SPOLEČNOSTI:



AFRY CZ s.r.o.
MAGISTRŮ 1275/13
140 00 PRAHA 4

ÚČASTNÍK SPOLEČNOSTI:





ČASTNÍK SPOLEČNOSTI:

 **PRIS**
PROJEKČNÍ KANCELÁŘ PRIS spol. s r. o.
OSOVA 20, 625 00 BRNO



Projekční kancelář PRIS, spol. s
OSOVA 717/20
625 00 BRNO

SOUŘADNICOVÝ S-JTSK, VÝŠKOVÝ SYSTÉM Bpv

HLAVNÍ INŽENÝR PROJEKTU:


Ing. JAN VANĚK
ZODPOVĚDNÝ PROJEKTANT:

Ing. JAN VANĚK

VYPRACOVAL:

 Ing. JAN SUCHÁN
KONTROLOVAL:  Ing. JAKUB VYHNÁ

ZHO TOVITEL:



AFRY CZ s.r.o.
MAGISTRŮ 1275/13
140 00 PRAHA 4
tel.: +420 277 005 50
www.afry.cz

ΣΑΚΤ:

SITUAČNÍ VÝKRESY

PŘÍLOHA:

KATASTRÁLNÍ SITUAČNÍ VÝKRES

KPA1:

STŘEDNĚSKÝ

RTAG.

STREDOCSKT	
------------	--

DATUM:

10/2024

STUPĚŇ:

PDPS

333

[illegible]

MERITKO:

1:1000

Č. ZAKÁZKY:

2019/0161