


VZOROVÝ PŘÍČNÝ ŘEZ
M 1:50

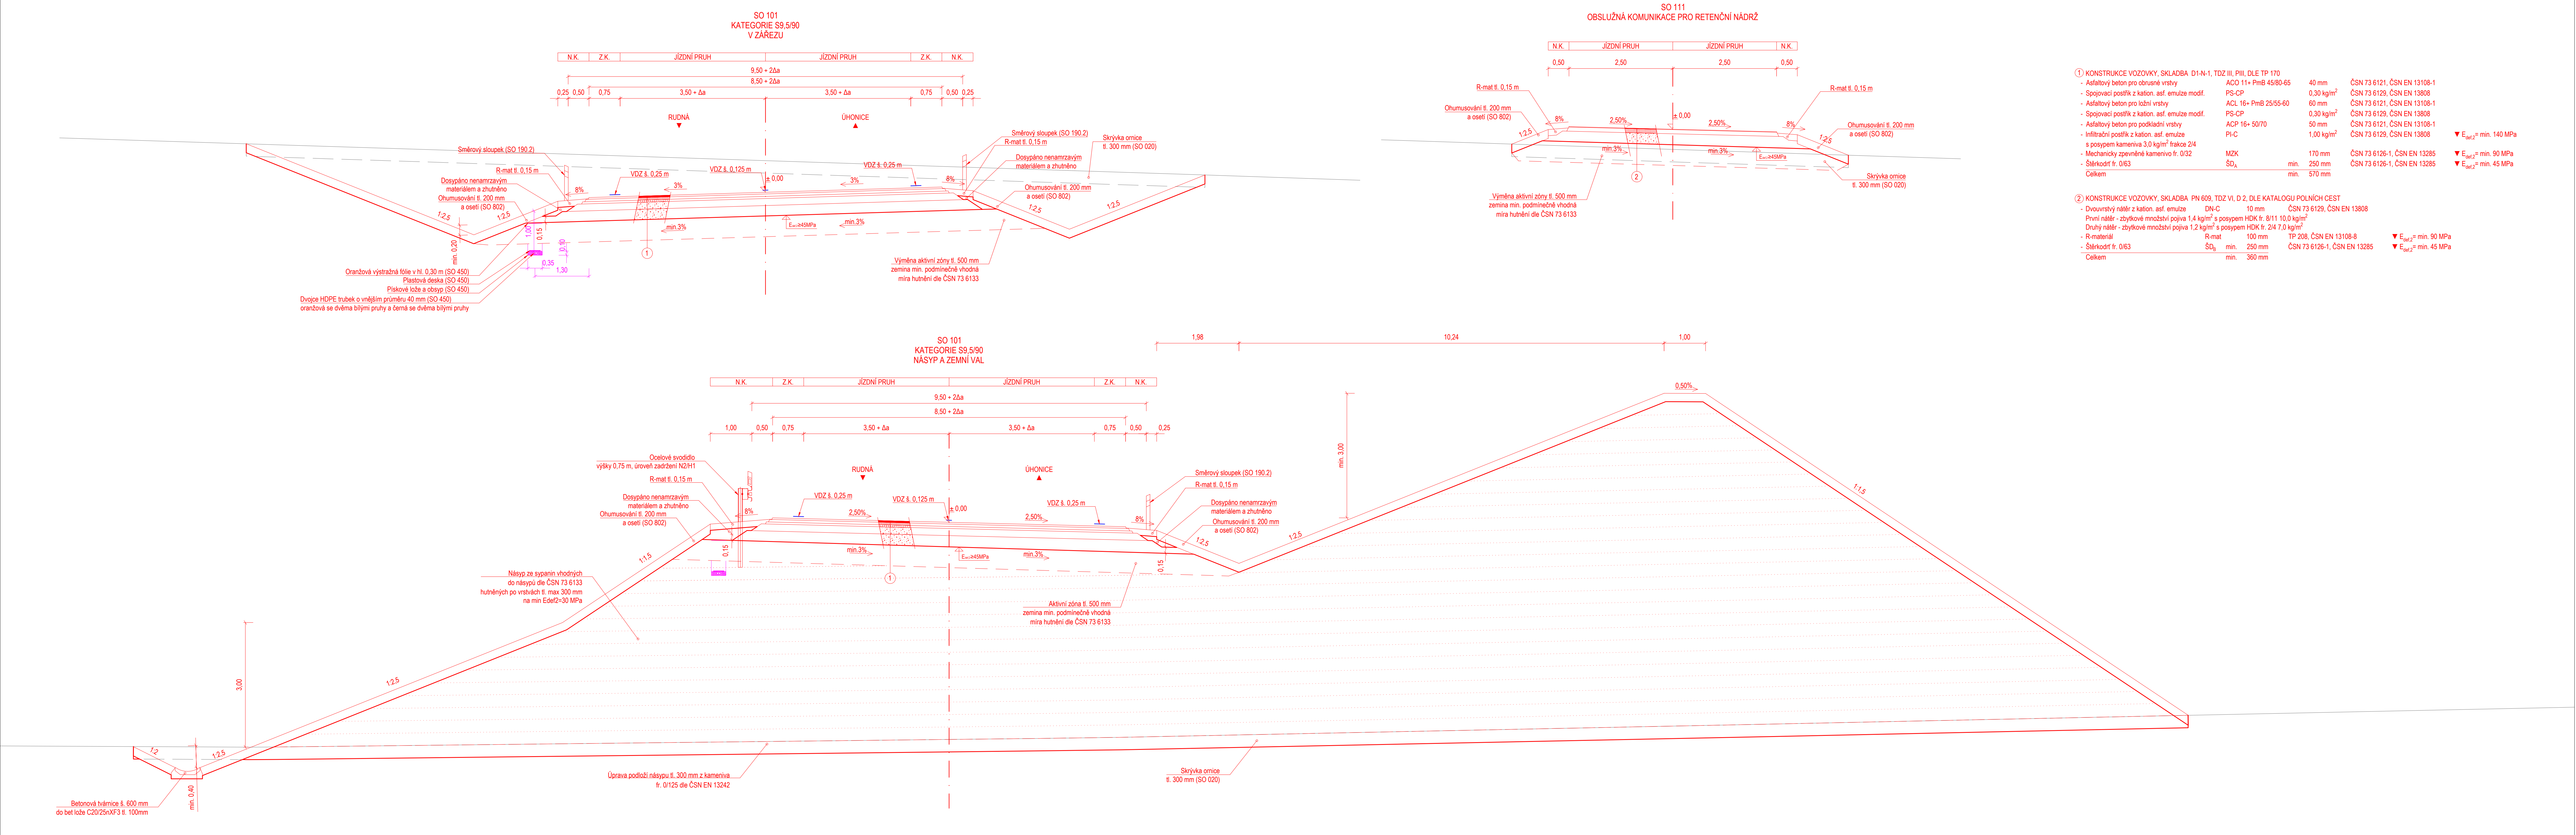

NÁZEV STAVBY:
II/101 DRAHELČICE OBCHVAT, PŘIPOJENÍ ZE SJEZDU D5

OBJEDNATEL:
KsÚS
KRAJSKÁ SPRÁVA A ÚDRŽBA SILNIC
STŘEDOČESKÉHO KRAJE
příspěvková organizace
ZBOROVSKÁ 11,
150 21, PRAHA 5

ZHOTOVITEL:
SPOLČNOST ASAG PRIS

VEDOUcí SPOLEČNOSTI:
AFRY
AFRY CZ s.r.o.
MAGISTR 1275/13
140 00 PRAHA 4

ÚČASTNÍK SPOLEČNOSTI:
SAGASTA
SAGASTA s.r.o.
NOVODVORSKÁ 1310/14
140 00 PRAHA 4

ÚČASTNÍK SPOLEČNOSTI:
PRIS
PROJEKČNÍ KANCELÁŘ PRIS spol. s r.o.
OSVOVÁ 25, 140 00 PRAHA 4
Projekční kancelář PRIS, spol. s r.o.
OSVOVÁ 117/20
140 00 PRAHA 4

SOUBŘADNICOVÝ S-JTSK, VÝŠKOVÝ SYSTÉM Bp

HLAVNÍ INŽENÝR PROJEKTU:
Ing. JAN VANĚK

VYPRACOVAL:
Ing. JAN SUCHÁNEK

ZODPOVĚDNÝ PROJEKTANT:
Ing. JAN VANĚK

KONTROLOVAL:
Ing. JAKUB VYHNÁLEK

ZHOTOVITEL:
AFRY
AFRY CZ s.r.o.
MAGISTR 1275/13
140 00 PRAHA 4
tel.: +420 277 005 500
www.afry.cz

ČÁST:
DOKUMENTACE OBJEKTŮ

STAVEBNÍ OBJEKT:
SO 101 A 111 - PŘELOŽKA II/101 - HLAVNÍ TRASA

PŘÍLOHA:
VZOROVÝ PŘÍČNÝ ŘEZ

KRAJ:
STŘEDOČESKÝ KRAJ

DATUM:
10/2024

STUPEŇ:
PDPS

MĚŘÍTKO:
1:50

Č. ZAKÁZKY:
2019/0161

ČÍSLO PARE:
D.2.1 4