




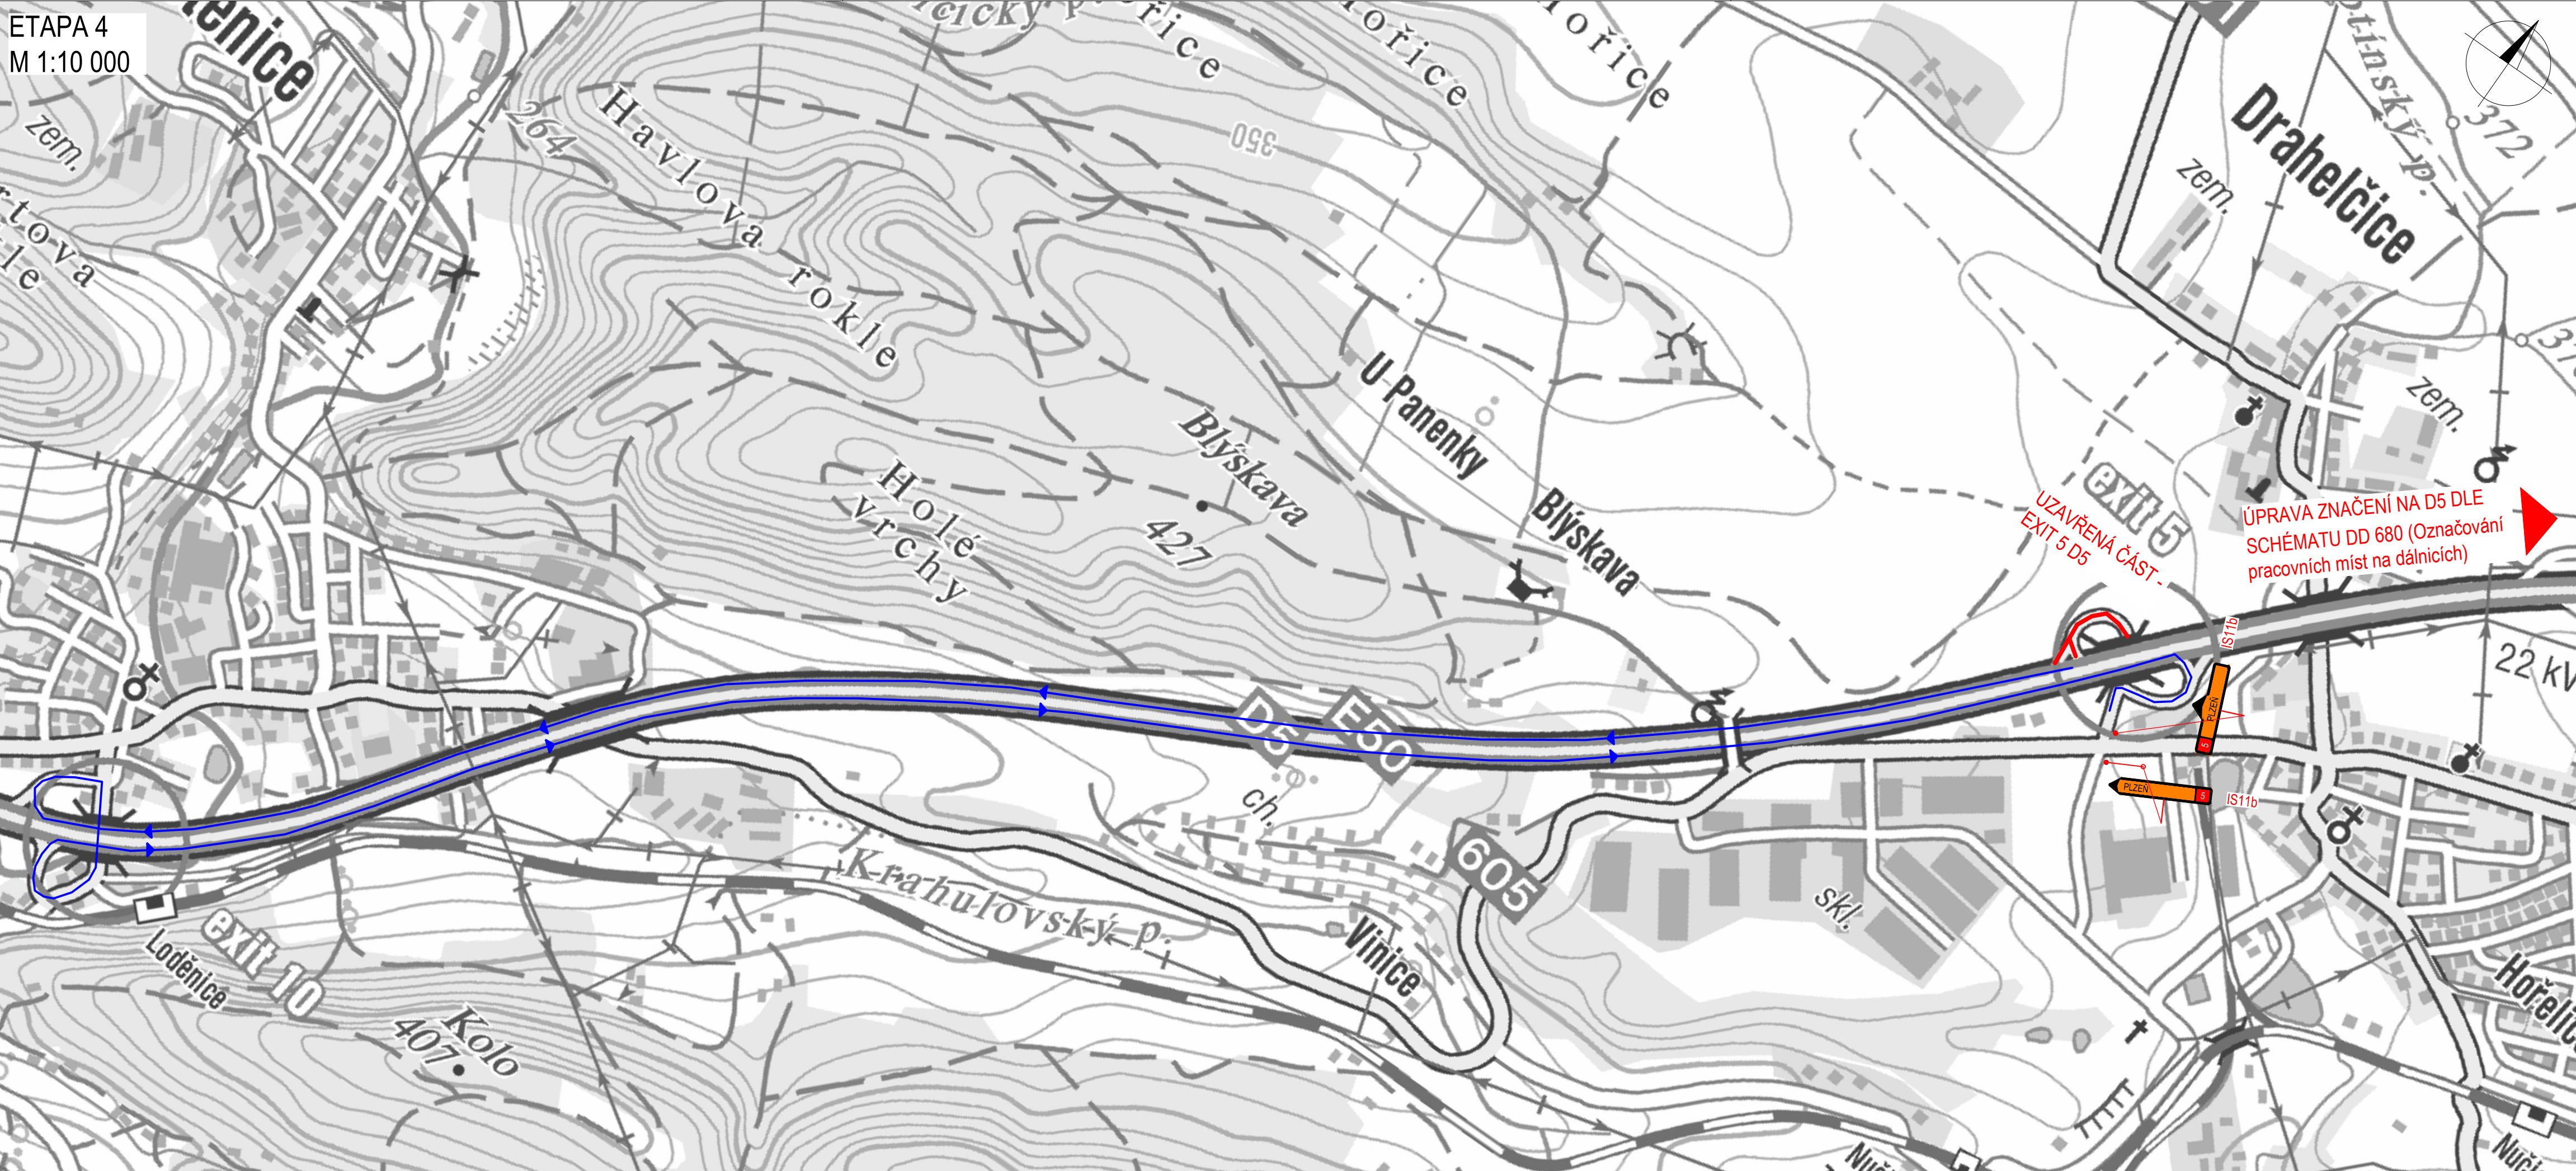


ETAPA 4  
M 1:10 000



NÁZEV STAVBY: II/101 DRAHELČICE OBCHVAT, PŘIPOJENÍ ZE SJEZDU D5		
OBJEDNATEL:  KRAJSKÁ SPRÁVA A ÚDRŽBA SILNIC STŘEDOČESKÉHO KRAJE ZBOROVSKÁ 11 150 21, PRAHA 5		
ZHOTOVITEL: SPOLEČNOST ASAG PRIS		
VEDOUcí SPOLEČNOSTI:  AFRY CZ s.r.o. MAGISTRŮ 1275/13 140 00 PRAHA 4	ÚČASTNÍK SPOLEČNOSTI:  SAGASTA s.r.o. NOVODVORSKÁ 1010/14 142 00 PRAHA 4	ÚČASTNÍK SPOLEČNOSTI:  PROJEKČNÍ KANCELÁŘ PRIS spol. s r. o. OSO VÁ 20, 625 00 BRNO Projekční kancelář PRIS, spol. s r.o. OSO VÁ 717/20 625 00 BRNO

SOÚŘADNICOVÝ S-JTSK, VÝŠKOVÝ SYSTÉM BpV				
HLAVNÍ INŽENÝR PROJEKTU:		VYPRACOVAL:		ZHOTOVITEL: <div><div>AFRY CZ s.r.o.  MAGISTRŮ 1275/13 140 00 PRAHA 4 tel.: +420 277 005 500 www.afry.cz</div></div>
 Ing. JAN VANĚK		 Ing. JAN SUCHÁNEK		
ZODPOVĚDNÝ PROJEKTANT:		KONTROLOVAL:		
 Ing. JAN VANĚK		 Ing. JAKUB VYHNÁLEK		
ČÁST:	DOKUMENTACE OBJEKTŮ			
STAVEBNÍ OBJEKT:	SO 180 - DIO			
PŘÍLOHA:	ETAPA 4			
KRAJ:	STŘEDOČESKÝ KRAJ	ČÁST:	PŘÍLOHA Č.:	ČÍSLO PARE:
DATUM:	10/2024	D.2.8	5	
STUPEŇ:	PDPS			
MĚŘÍTKO:	1:1000			
Č. ZAKÁZKY:	2019/0161			