


ROZVINUTÝ POHLED VZTAŽENÝ K OSE KOMUNIKACE

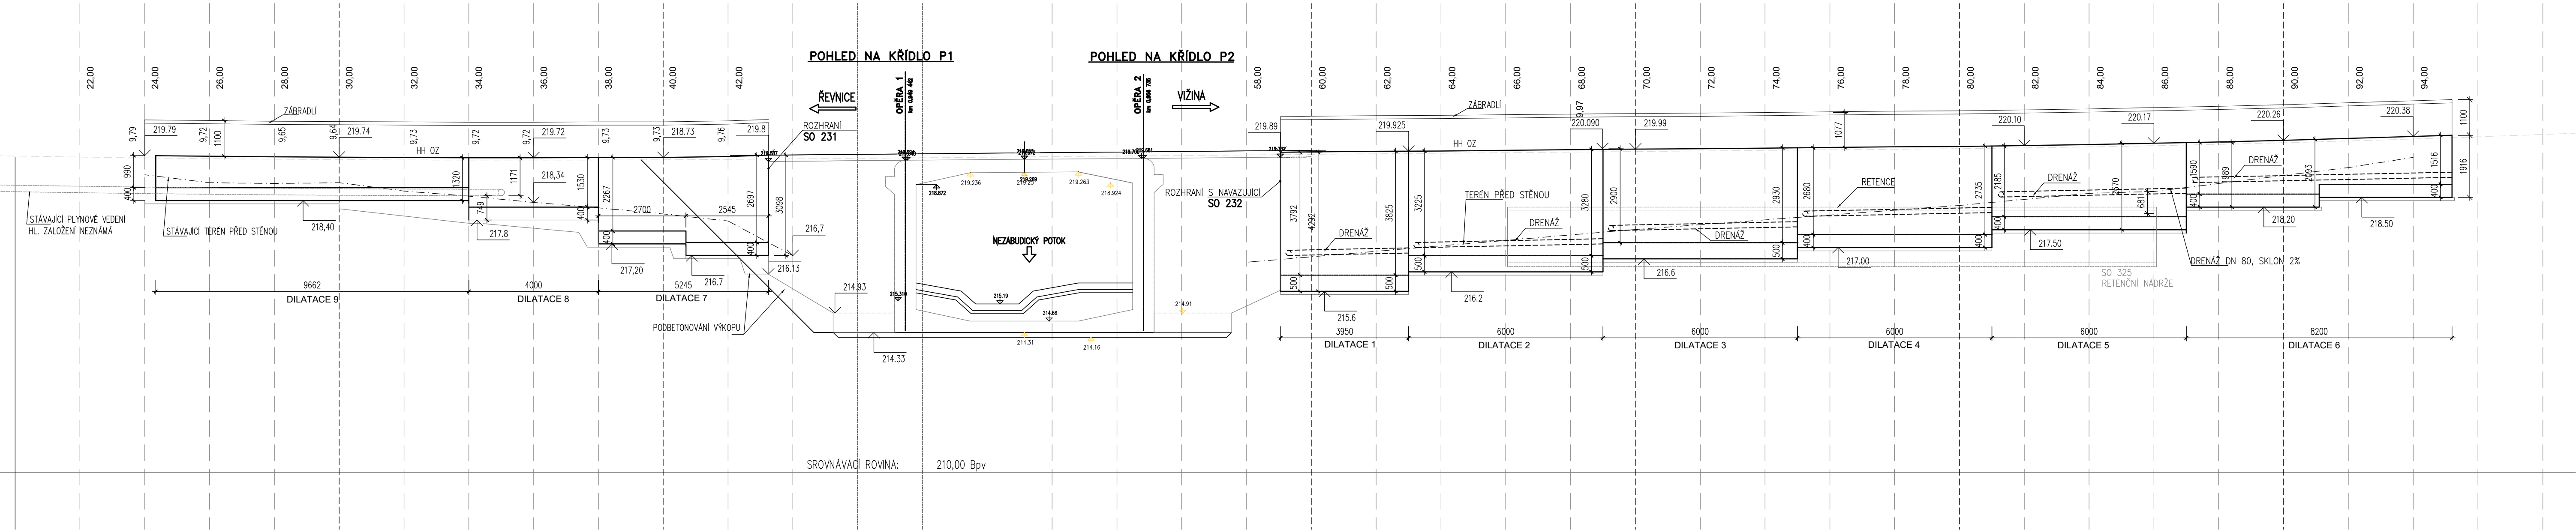

II/115 Řevnice - Vižina, rekonstrukce - 2. etapa

PROJEKTOVÁ DOKUMENTACE PRO PROVÁDĚNÍ STAVBY SRPEN 2023

STŘEDOČESKÝ KRAJ
Zborovská 11, 150 21 Praha 5



SHB, akciová společnost
Masná 8, 702 00 Ostrava



HLAVNÍ INŽENÝR PROJEKTU ING. ERICH KONEČNÝ

SO 231
SO 232

SOUŘADNICOVÝ SYSTÉM : S-JTSK		ZHOTOVITEL ČÁSTI PD	
VÝŠKOVÝ SYSTÉM : Bpv		FUNDOS	
VEDOUcí PROJEKTANT	ING. PETR LAMPARTER	Johodová 58, 620 00 BRNO Tel. 545 246 044, www.fundos.cz	
ZODPOVĚDNÝ PROJEKTANT	ING. PETR LAMPARTER		
VYPRACOVAL	ING. PETRA KALÁBOVÁ		
KONTROLOVAL	ING. PETR LAMPARTER	SRPEN 2023	
KRAJ: STŘEDOČESKÝ		DATUM	
MěO/ÚO: ŘEVNICE		FORMÁT	
K.Ú.: ŘEVNICE		MĚŘÍTKO	
NÁZEV OBJEKTU:		OČEL	
SO 231 Opěrná zeď v km 0,925 - 0,945 SO 232 Opěrná zeď v km 0,960 - 0,990		PDPS	
		ČÍS. ZAKÁZKY	
NÁZEV PŘÍLOHY:		ARCHIVNÍ ČÍS.	
ROZVINUTÝ POHLED		ČÍS. PŘÍLOHY	
		03	