


II/115 Řevnice - Vižina, rekonstrukce - 2. etapa

SO 113 Rekonstrukce místních komunikací,

Vytyčovací výkres - 1. díl, km 0,15197 - km 0,500 1:500

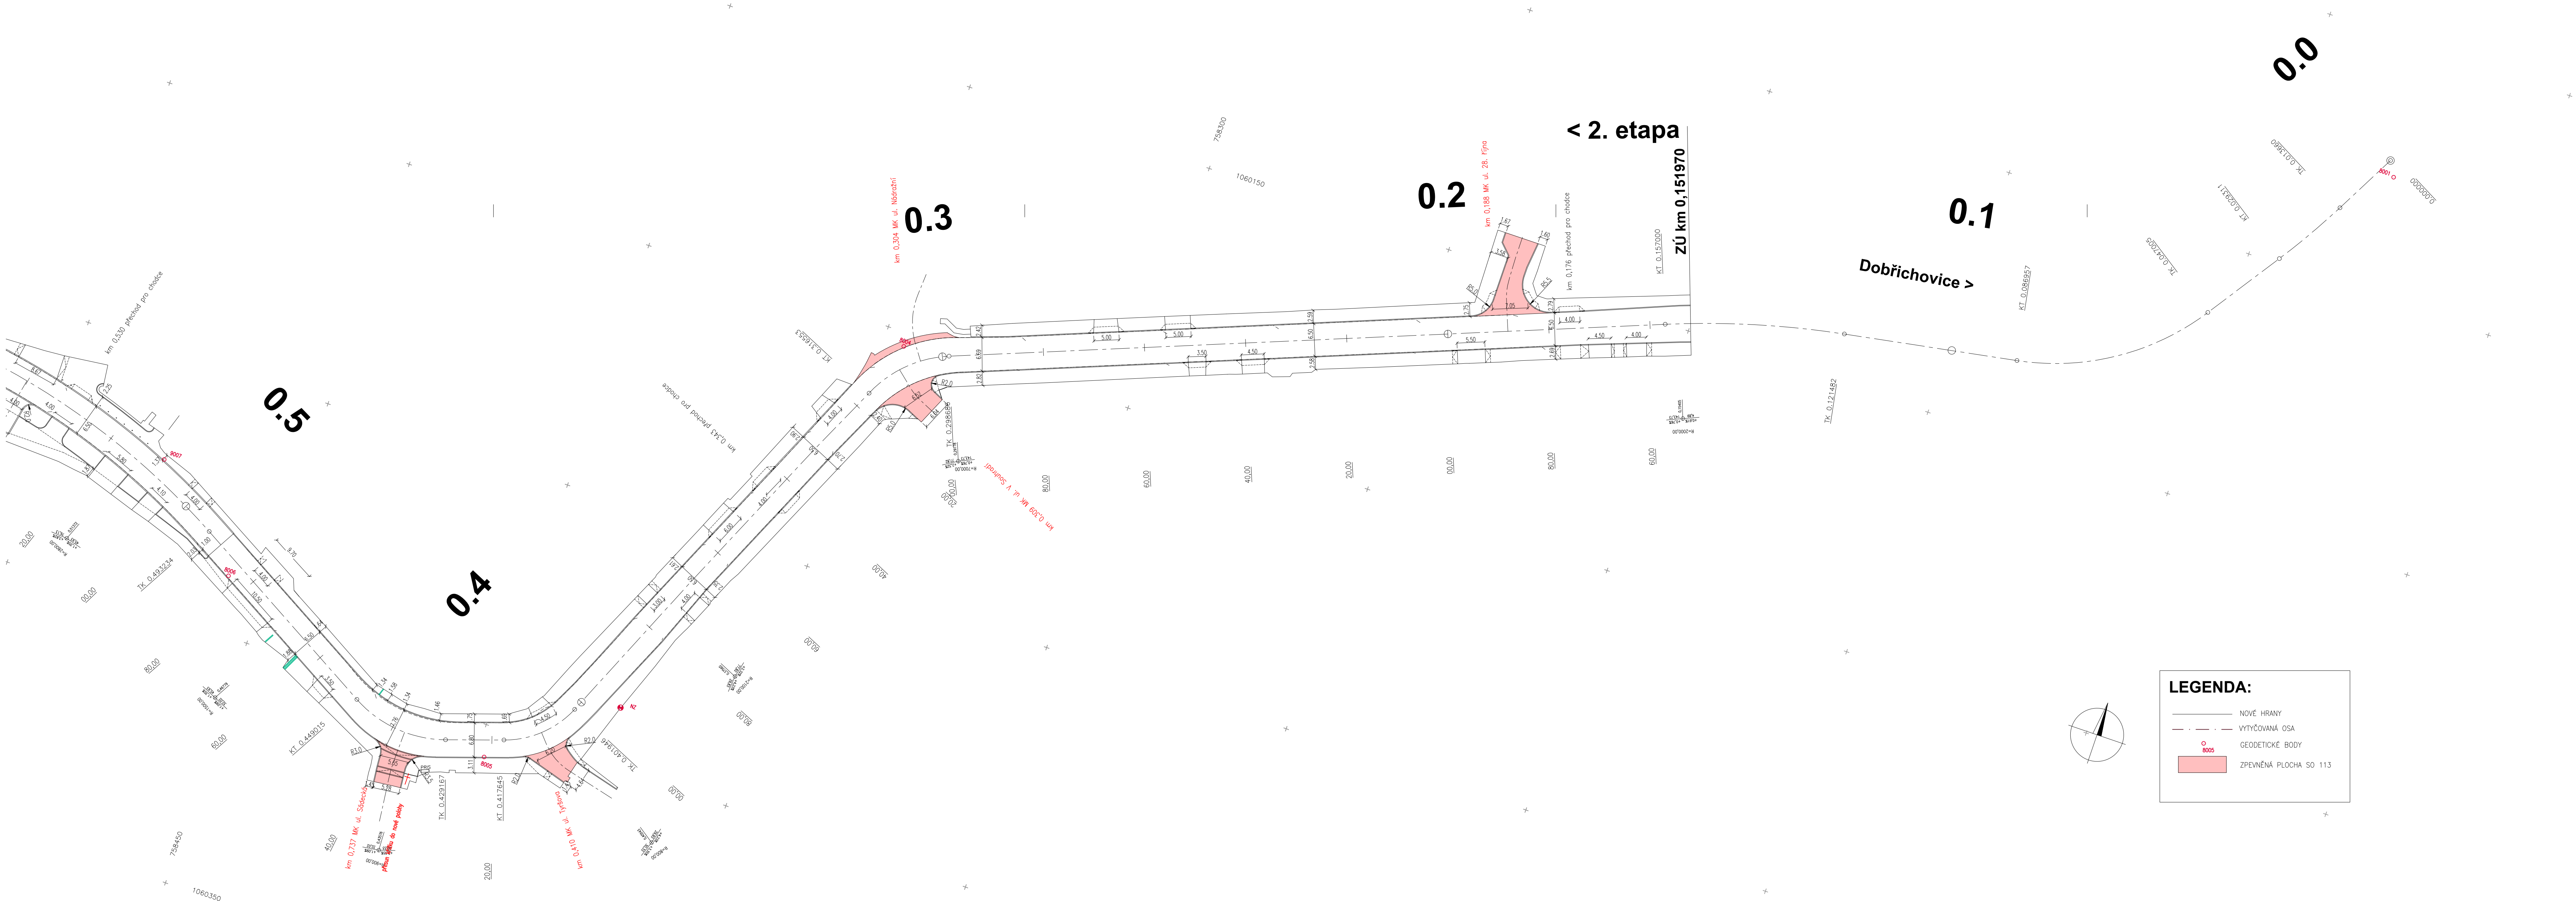

II/115 Řevnice - Vižina, rekonstrukce - 2. etapa

PROJEKTOVÁ DOKUMENTACE PRO PROVÁDĚNÍ STAVBY SRPEN 2023

STŘEDOČESKÝ KRAJ

Zborovská 11, 150 21 Praha 5

OBJEDNATEL

SHB, akciová společnost

Masná 8, 702 00 Ostrava

ZHOTOVITEL

HLAVNÍ INŽENÝR PROJEKTU

ING. HUBERT REHULKA

D

SO 113

SOUŘADNICOVÝ SYSTÉM : S-JTSK

VÝŠKOVÝ SYSTÉM : Bpv

ZHOTOVITEL ČÁSTI PD

VEDOUČÍ PROJEKTANT	ING. M. KROUPAROVÁ		 Masná 1493/8, 702 00 Ostrava
ZODPOVĚDNÝ PROJEKTANT	ING. L. ROZMBACHOVÁ		
VÝPRACOVAL	ING. M. KROUPAROVÁ		
KONTROLOVAL	ING. E. KONEČNÝ		
KRAJ: STŘEDOČESKÝ	MĚO/ÚO: ŘEVNICE	DATUM	SRPEN 2023
K.Ú.: ŘEVNICE	FORMÁT	6 x A4	
NAZEV OBJEKTU:	MĚŘÍTKO	1:500	
	ÚČEL	PDPS	
	ČÍS. ZAKÁZKY	5/17 102	
	ARCHIVNÍ ČÍS.		
NAZEV PŘÍLOHY:	VYTYČOVACÍ VÝKRES - 1. díl, km 0,15197 - km 0,500	ČÍS. SOUPRAVY	ČÍS. PŘÍLOHY
			7.1