


Pozn.:
V situaci je zobrazeno stávající dopravní značení a úpravy provedené pouze v rámci SO 102, tj. přesuny, rušení a osazení nového DZ.
Úpravy prováděné v rámci SO 113 jsou patrné ze samostatných výkresů v SO113.

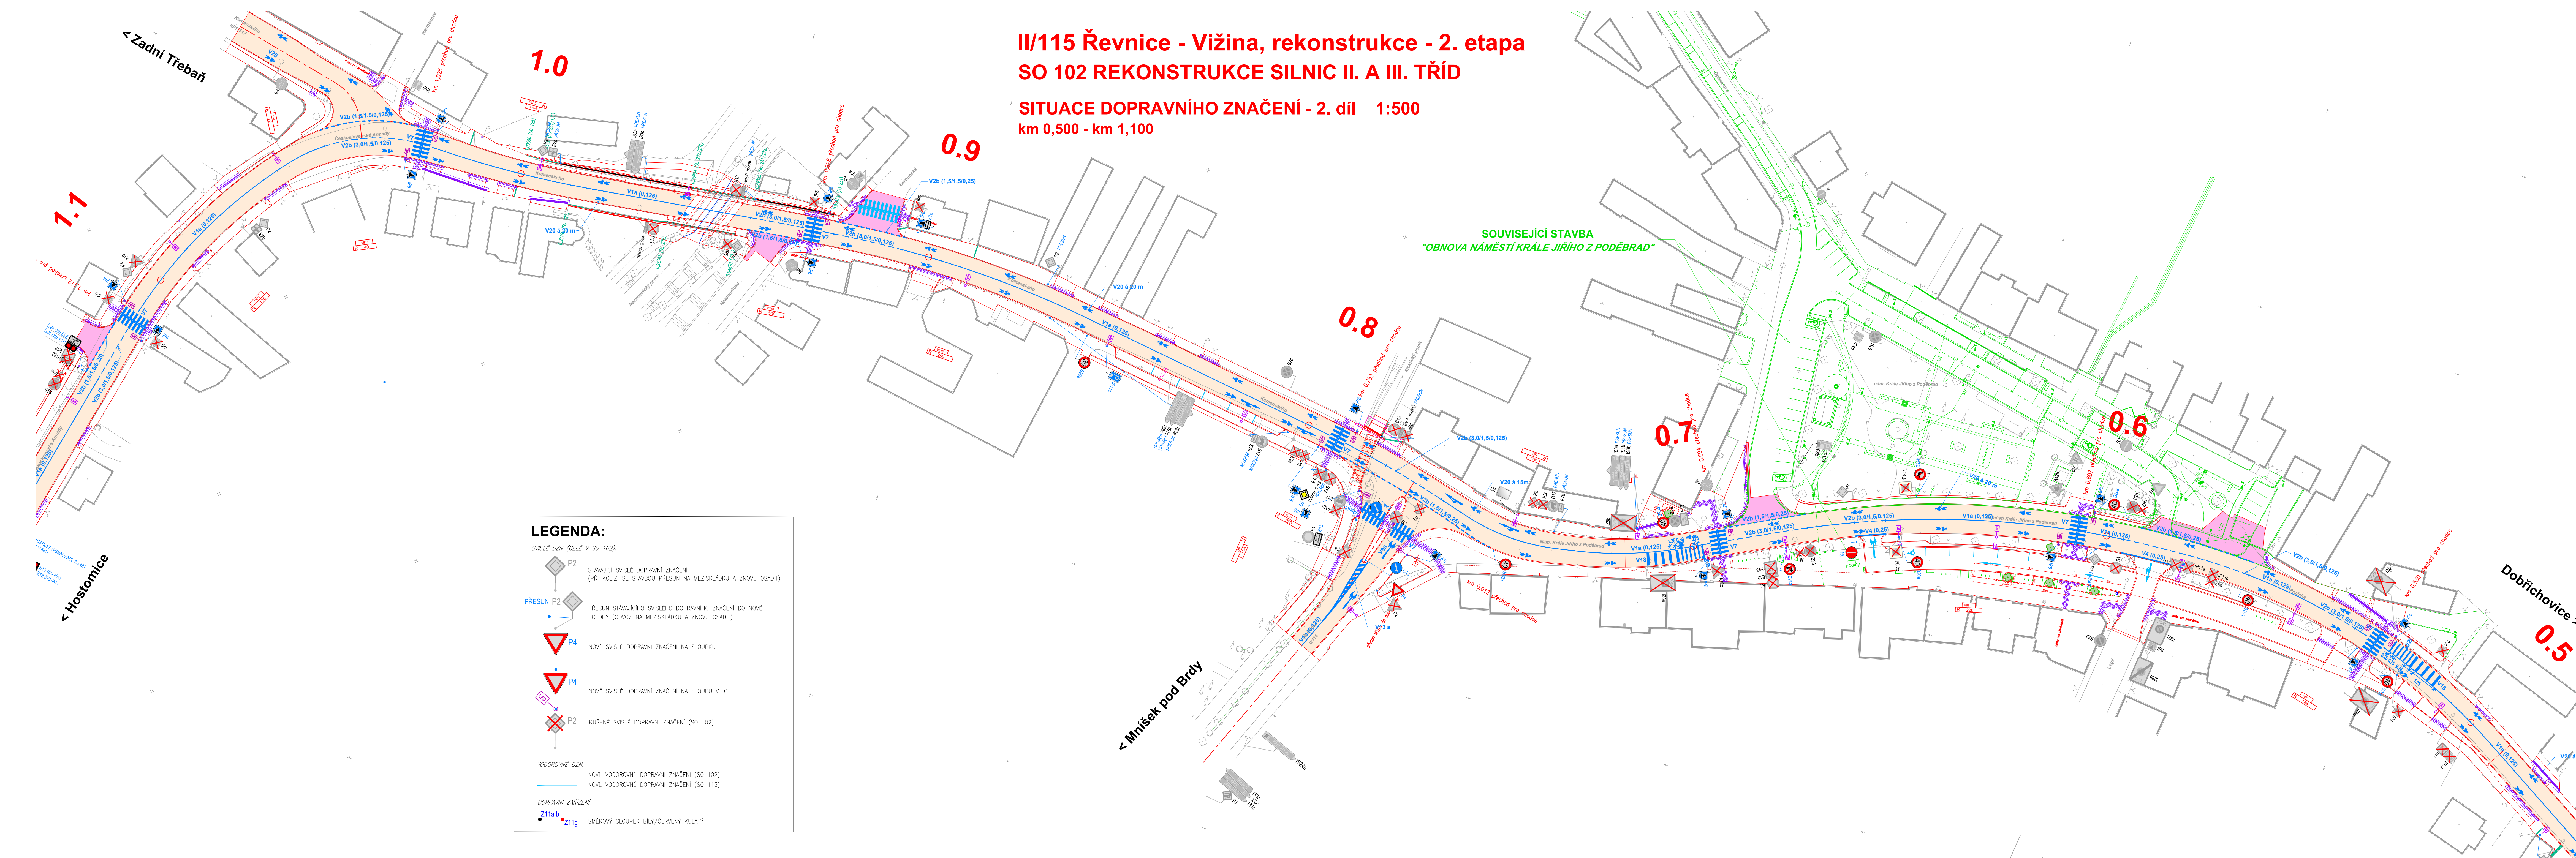

II/115 Řevnice - Vižina, rekonstrukce - 2. etapa

PROJEKTOVÁ DOKUMENTACE PRO PROVÁDĚNÍ STAVBY

SRPEN 2023


STŘEDOČESKÝ KRAJ
Zborovská 11, 150 21 Praha 5

SHB, akciová společnost
Masná 8, 702 00 Ostrava

HLAVNÍ INŽENÝR PROJEKTU	ING. HUBERT ŘEHULKA		projektové dopravní stavby
-------------------------	---------------------	---	----------------------------

D SO 102

SOUŘADNICOVÝ SYSTÉM : S-JTSK
VÝŠKOVÝ SYSTÉM : Bpv

VEDOUcí PROJEKTANT	ING. M. KROUPAROVÁ	<i>M. Krouparová</i>	 SHB projektace dopravních staveb Masná 1493/8, 702 00 Ostrava
ZODPOVĚDNÝ PROJEKTANT	ING. L. ROZMBACHOVÁ	<i>L. Rozmbachová</i>	
VYPRACOVAL	ING. M. KROUPAROVÁ	<i>M. Krouparová</i>	
KONTROLOVAL	ING. E. KONEČNÝ	<i>E. Konečný</i>	

KRAJ: STŘEDČESKÝ	MNO/DO: ŘEVNICE	DATUM	SŘPEN 2023
K.O.: ŘEVNICE		FORMAT	7 x A4
NÁZEV OBJEKTU:		MĚŘITKO	1:500
SO 102 Rekonstrukce silnic II. a III. třídy		CÍEL	PDPs
		OS. ZAKÁZKY	5/17 102
		ARCHIVNÍ OS.	
NÁZEV PŘÍLOHY:		OS. SOUPRAVY	OS. PŘÍLOHY
SITUACE DOPRAVNÍHO ZNAČENÍ - 2. díl, km 0,500 - km 1,100			6.2