


II/115 Řevnice - Vižina, rekonstrukce - 2. etapa  
SO 102 Rekonstrukce silnic II. a III. tříd,  
Situace - 1. díl, km 0,15197 - km 0,500 1:500

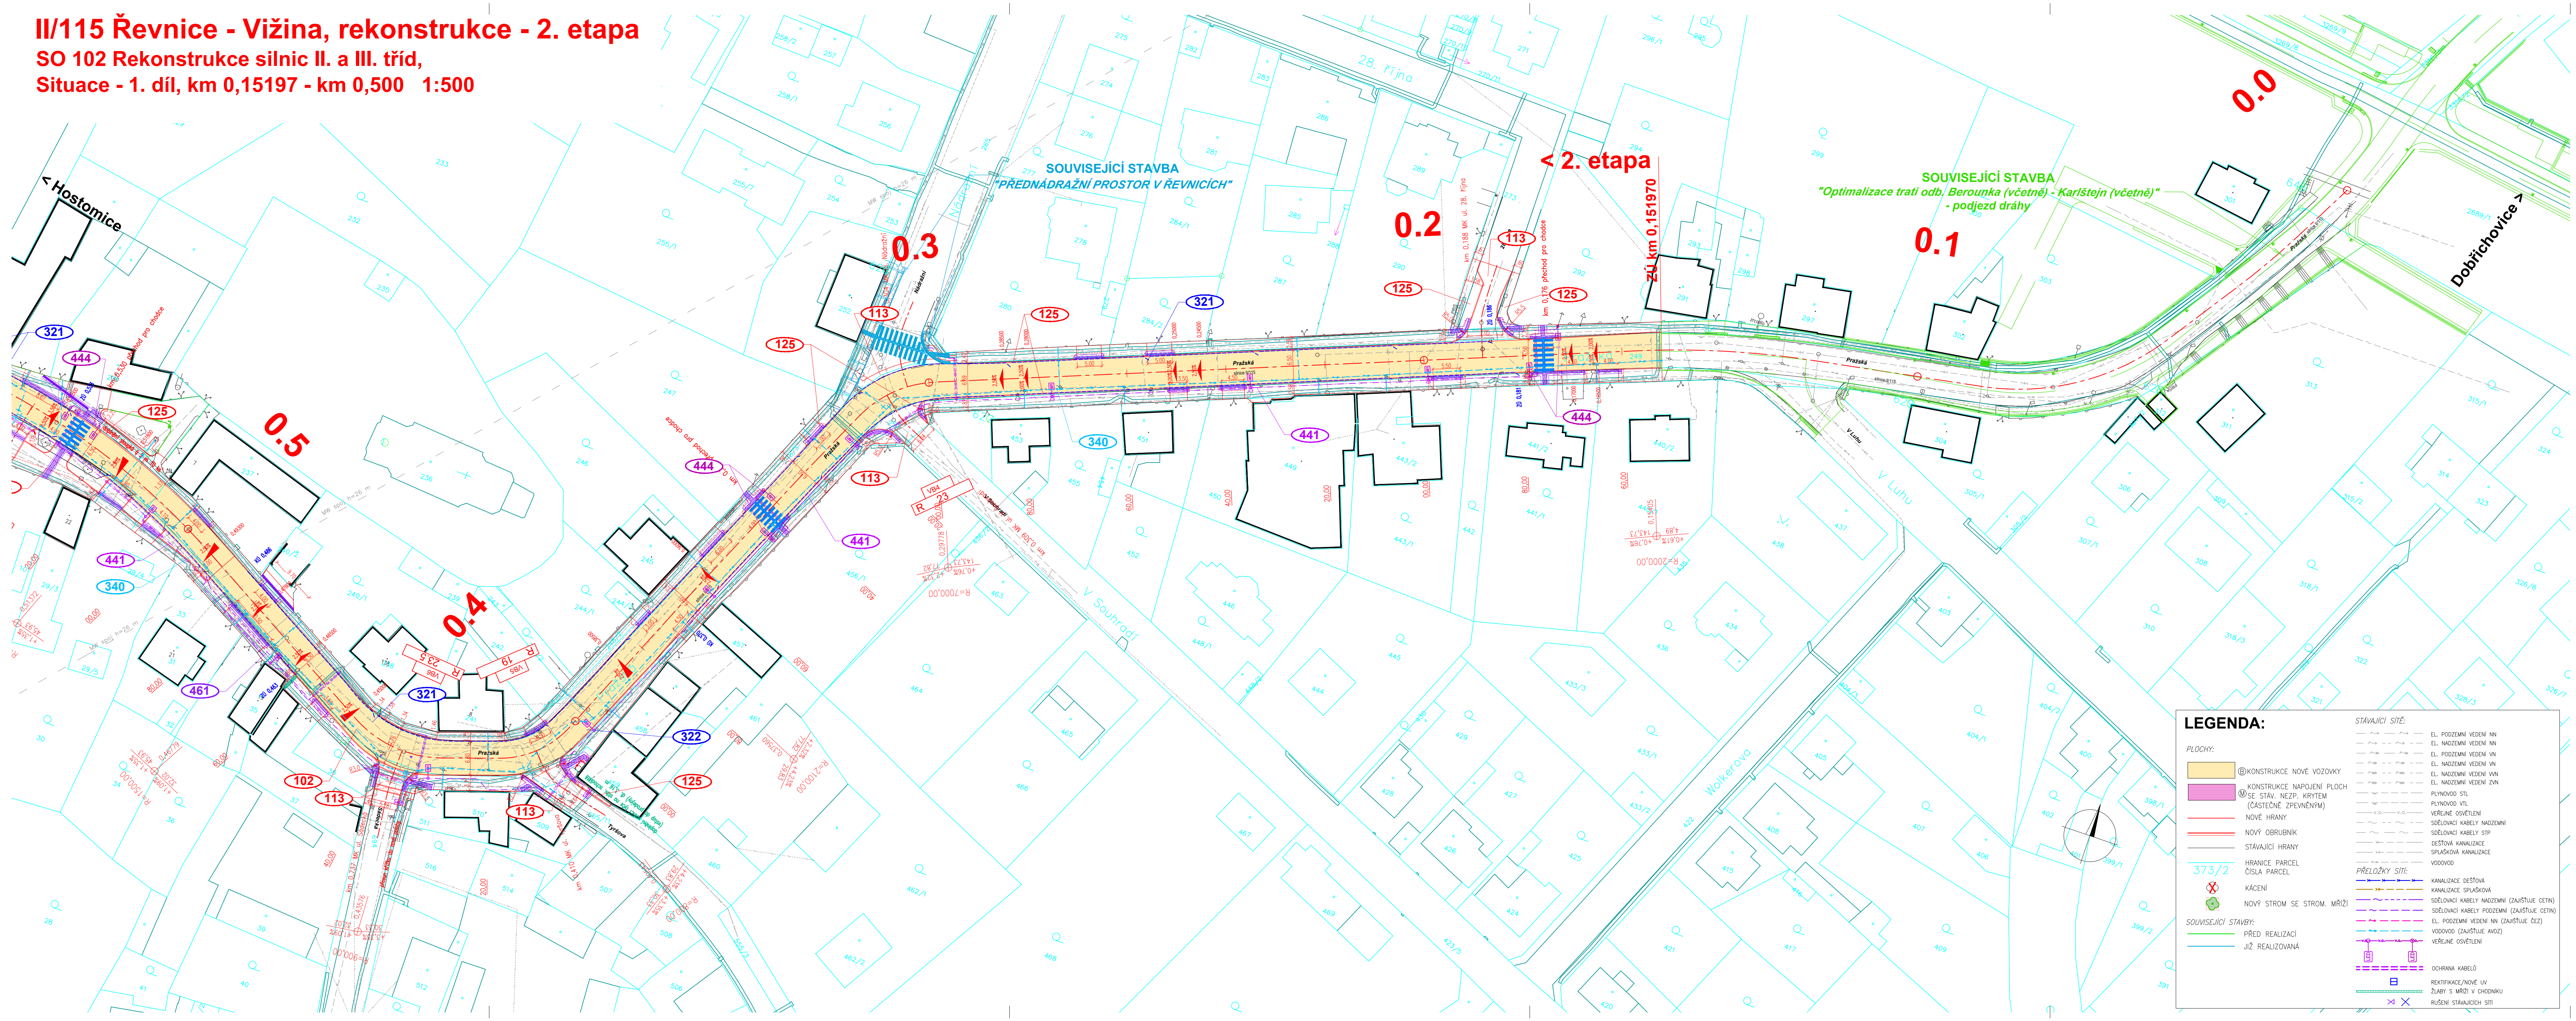

II/115 Řevnice - Vižina, rekonstrukce - 2. etapa  
PROJEKTOVÁ DOKUMENTACE PRO PROVÁDĚNÍ STAVBY SRPEN 2023

STŘEDOČESKÝ KRAJ  
Zborovská 11, 150 21 Praha 5

SHB, akciová společnost  
Masná 8, 702 00 Ostrava

D		SO 102	
SOÚRADNICOVÝ SYSTÉM : S-JTSK VÝŠKOVÝ SYSTÉM : Bpv		ZHOTOVITEL ČÁSTIPD	
VEDOUČÍ PROJEKTANT	ING. M. KROUPAROVÁ	SHB projekt dopravních staveb Masná 1493/8, 702 00 Ostrava	SRPEN 2023
ZODPOVĚDNÝ PROJEKTANT	ING. L. ROZMBACHOVÁ		
VÝPRACOVÁL	ING. M. KROUPAROVÁ		
KONTROLOVAL	ING. E. KONEČNÝ		
KRAJ: STŘEDOČESKÝ	MĚ/00: ŘEVNICE	DATUM	SRPEN 2023
K.Ú.: ŘEVNICE		FORMAT	6 x A4
NÁZEV OBJEKTU:		MĚŘÍTKO	1:500
SO 102 Rekonstrukce silnic II. a III. tříd		ÚČEL	PDPS
SITUACE - 1. díl, km 0,15197 - km 0,500		ČÍS. ZAKÁZKY	5/17 102
NÁZEV PŘÍLOHY:		ARCHIVNÍ ČÍS.	
		ČÍS. SOUPRAVY	ČÍS. PŘÍLOHY
			2.1