


II/115 Řevnice - Vižina, rekonstrukce - 2. etapa
SO 102 REKONSTRUKCE SILNIC II. A III. TŘÍD

SITUACE DOPRAVNÍHO ZNAČENÍ - 4. díl 1:500
km 1,700 - km 2,150

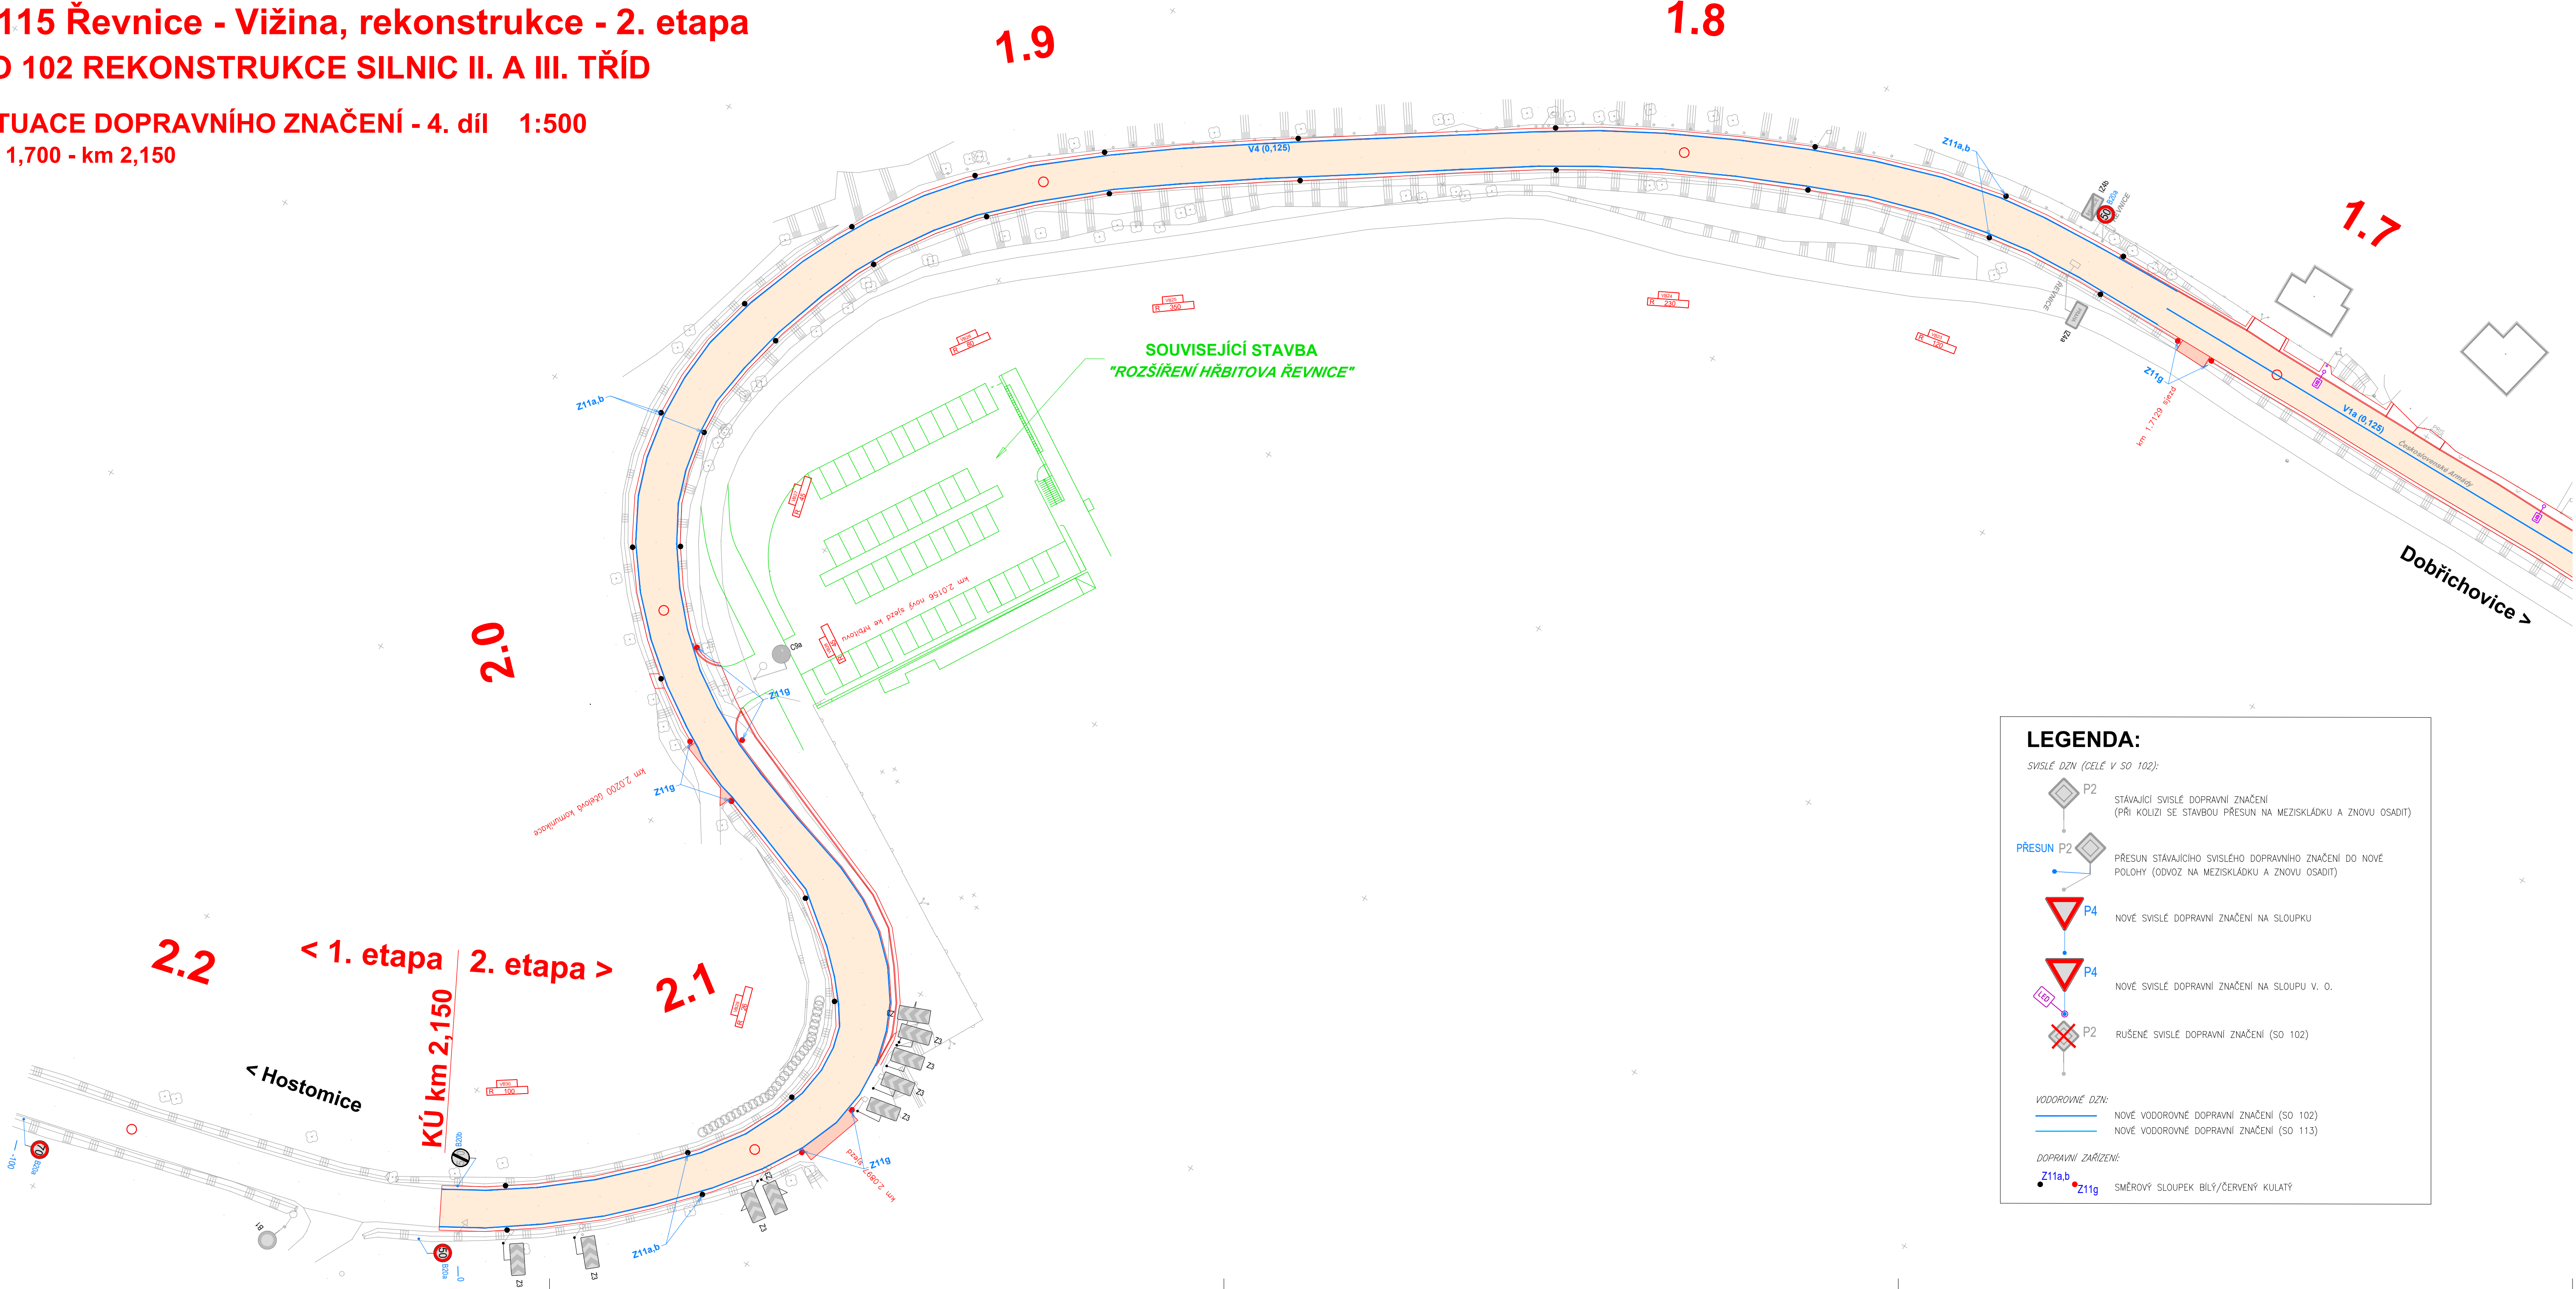

Pozn.:
V situaci je zobrazeno stávající dopravní značení a úpravy provedené pouze v rámci SO 102, tj. přesuny, rušení a osazení nového DZ.
Úpravy prováděné v rámci SO 113 jsou patrné ze samostatných výkresů v SO113.

II/115 Řevnice - Vižina, rekonstrukce - 2. etapa

PROJEKTOVÁ DOKUMENTACE PRO PROVÁDĚNÍ STAVBY SRPEN 2023


STŘEDOČESKÝ KRAJ
Zborovská 11, 150 21 Praha 5



SHB, akciová společnost
Masná 8, 702 00 Ostrava



D SO 102

SOUŘADNICOVÝ SYSTÉM : S-JTSK VÝŠKOVÝ SYSTÉM : Bpv		ZHOTOVITEL ČÁSTI PD	
VEDOUcí PROJEKTANT	ING. M. KROUPAROVÁ		
ZODPOVĚDNÝ PROJEKTANT	ING. L. ROZMBACHOVÁ		
VYPRACOVAL	ING. M. KROUPAROVÁ		
KONTROLOVAL	ING. E. KONEČNÝ		
KRAJ: STŘEDOČESKÝ	MĚÚ/ÚO: ŘEVNICE	DATUM	SRPEN 2023
K.Ú.: ŘEVNICE		FORMÁT	5 x A4
NÁZEV OBJEKTU:		MĚŘITKO	1:500
SO 102 Rekonstrukce silnic II. a III. tříd		ÚČEL	PDPS
		ČÍS. ZAKÁZKY	5/17 102
NÁZEV PŘÍLOHY: SITUACE DOPRAVNÍHO ZNAČENÍ - 4. díl, km 1,700 - km 2,150		ARCHIVNÍ ČÍS.	
		ČÍS. SOUPRAVY	ČÍS. PŘÍLOHY 6.4