


II/115 Řevnice - Vižina, rekonstrukce - 2. etapa  
SO 113 Rekonstrukce MK  
Situace dopravního značení - 1. díl, km 0,15197 - km 0,500 1:500

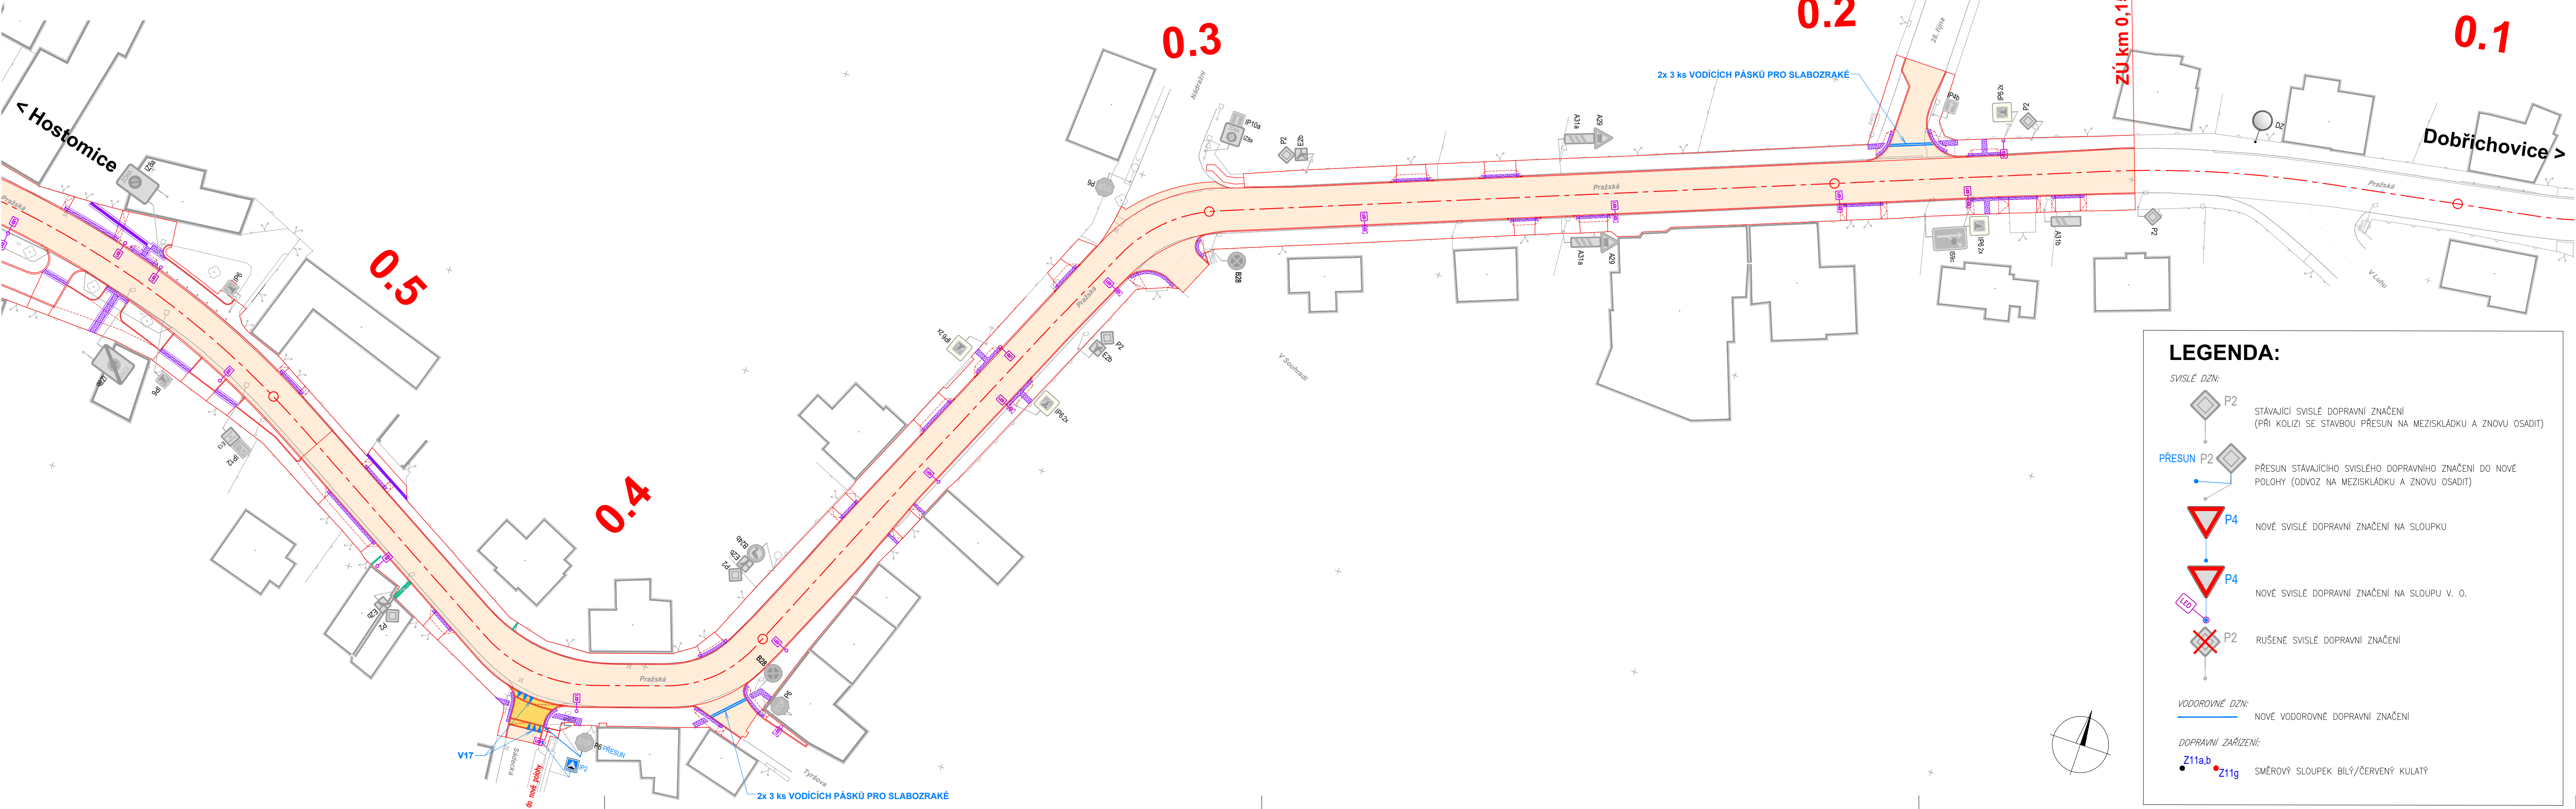

- LEGENDA:**
- SVISLÉ DZN:**
- P2 STÁVAJÍCÍ SVISLÉ DOPRAVNÍ ZNAČENÍ (PŘI KOLIZI SE STAVBOU PŘESUN NA MEZISKLÁDKU A ZNOVU OSADIT)
  - PŘESUN P2 PŘESUN STÁVAJÍCÍHO SVISLÉHO DOPRAVNÍHO ZNAČENÍ DO NOVÉ POLOHY (ODVOZ NA MEZISKLÁDKU A ZNOVU OSADIT)
  - P4 NOVÉ SVISLÉ DOPRAVNÍ ZNAČENÍ NA SLOUPKU
  - P4 NOVÉ SVISLÉ DOPRAVNÍ ZNAČENÍ NA SLOUPU V. O.
  - P2 RUŠENÉ SVISLÉ DOPRAVNÍ ZNAČENÍ
- VODOROVNÉ DZN:**
- NOVÉ VODOROVNÉ DOPRAVNÍ ZNAČENÍ
- DOPRAVNÍ ZAŘÍZENÍ:**
- Z11a,b Z11g SMĚROVÝ SLOUPEK BÍLÝ/ČERVENÝ KULATÝ

Pozn.:  
V situaci je zobrazeno stávající dopravní značení a úpravy provedené pouze v rámci SO 113, tj. přesuny, rušení a osazení nového DZ.  
Úpravy prováděné v rámci SO 102 jsou patrné ze samostatných výkresů v SO 102.

II/115 Řevnice - Vižina, rekonstrukce - 2. etapa

PROJEKTOVÁ DOKUMENTACE PRO PROVÁDĚNÍ STAVBY

SRPEN 2023

STŘEDOČESKÝ KRAJ  
Zborovská 11, 150 21 Praha 5

OBJEDNATEL

SHB, akciová společnost  
Masná 8, 702 00 Ostrava

ZHOTOVITEL

SHB  
projektce dopravních staveb

D

SO 113

SOUŘADNICOVÝ SYSTÉM : S-JTSK  
VÝŠKOVÝ SYSTÉM : Bpv

ZHOTOVITEL ČÁSTI PD

|   |                     |                        |              |               |              |
|---|---------------------|------------------------|--------------|---------------|--------------|
| VEDOUcí PROJEKTANT  | ING. M. KROUPAROVÁ  |                        |              | DATUM         | SRPEN 2023   |
| ZODPOVĚDNÝ PROJEKTANT   | ING. L. ROZMBACHOVÁ |                        |              | FORMÁT        | 5 x A4       |
| VYPRACOVAL  | ING. M. KROUPAROVÁ  |                        |              | MĚŘITKO       | 1:500        |
| KONTROLOVAL   | ING. E. KONEČNÝ     |                        |              | ÚČEL          | PDPS         |
| KRAJ: STŘEDOČESKÝ   | MĚÚ/00: ŘEVNICE     | SO 113 Rekonstrukce MK | ČÍS. ZAKÁZKY | 5/17 102      |              |
| K.Ú.: ŘEVNICE   | NÁZEV OBJEKTU:      |                        |              | ARCHIVNÍ ČÍS. |              |
| NÁZEV OBJEKTU:  |                     |                        |              | ČÍS. SOUPRAVY | ČÍS. PŘÍLOHY |
|   |                     |                        |              |               |              |
| SITUACE DOPRAVNÍHO ZNAČENÍ<br>- 1. díl, km 0,15197 - km 0,500 |                     |                        | 6.1          |               |              |