



II/115 Řevnice - Vižina, rekonstrukce - 2. etapa
SO 172 Dopravní opatření

Křižovatky - 5. fáze výstavby
Rekonstrukce ul. Čs. armády 1:2000

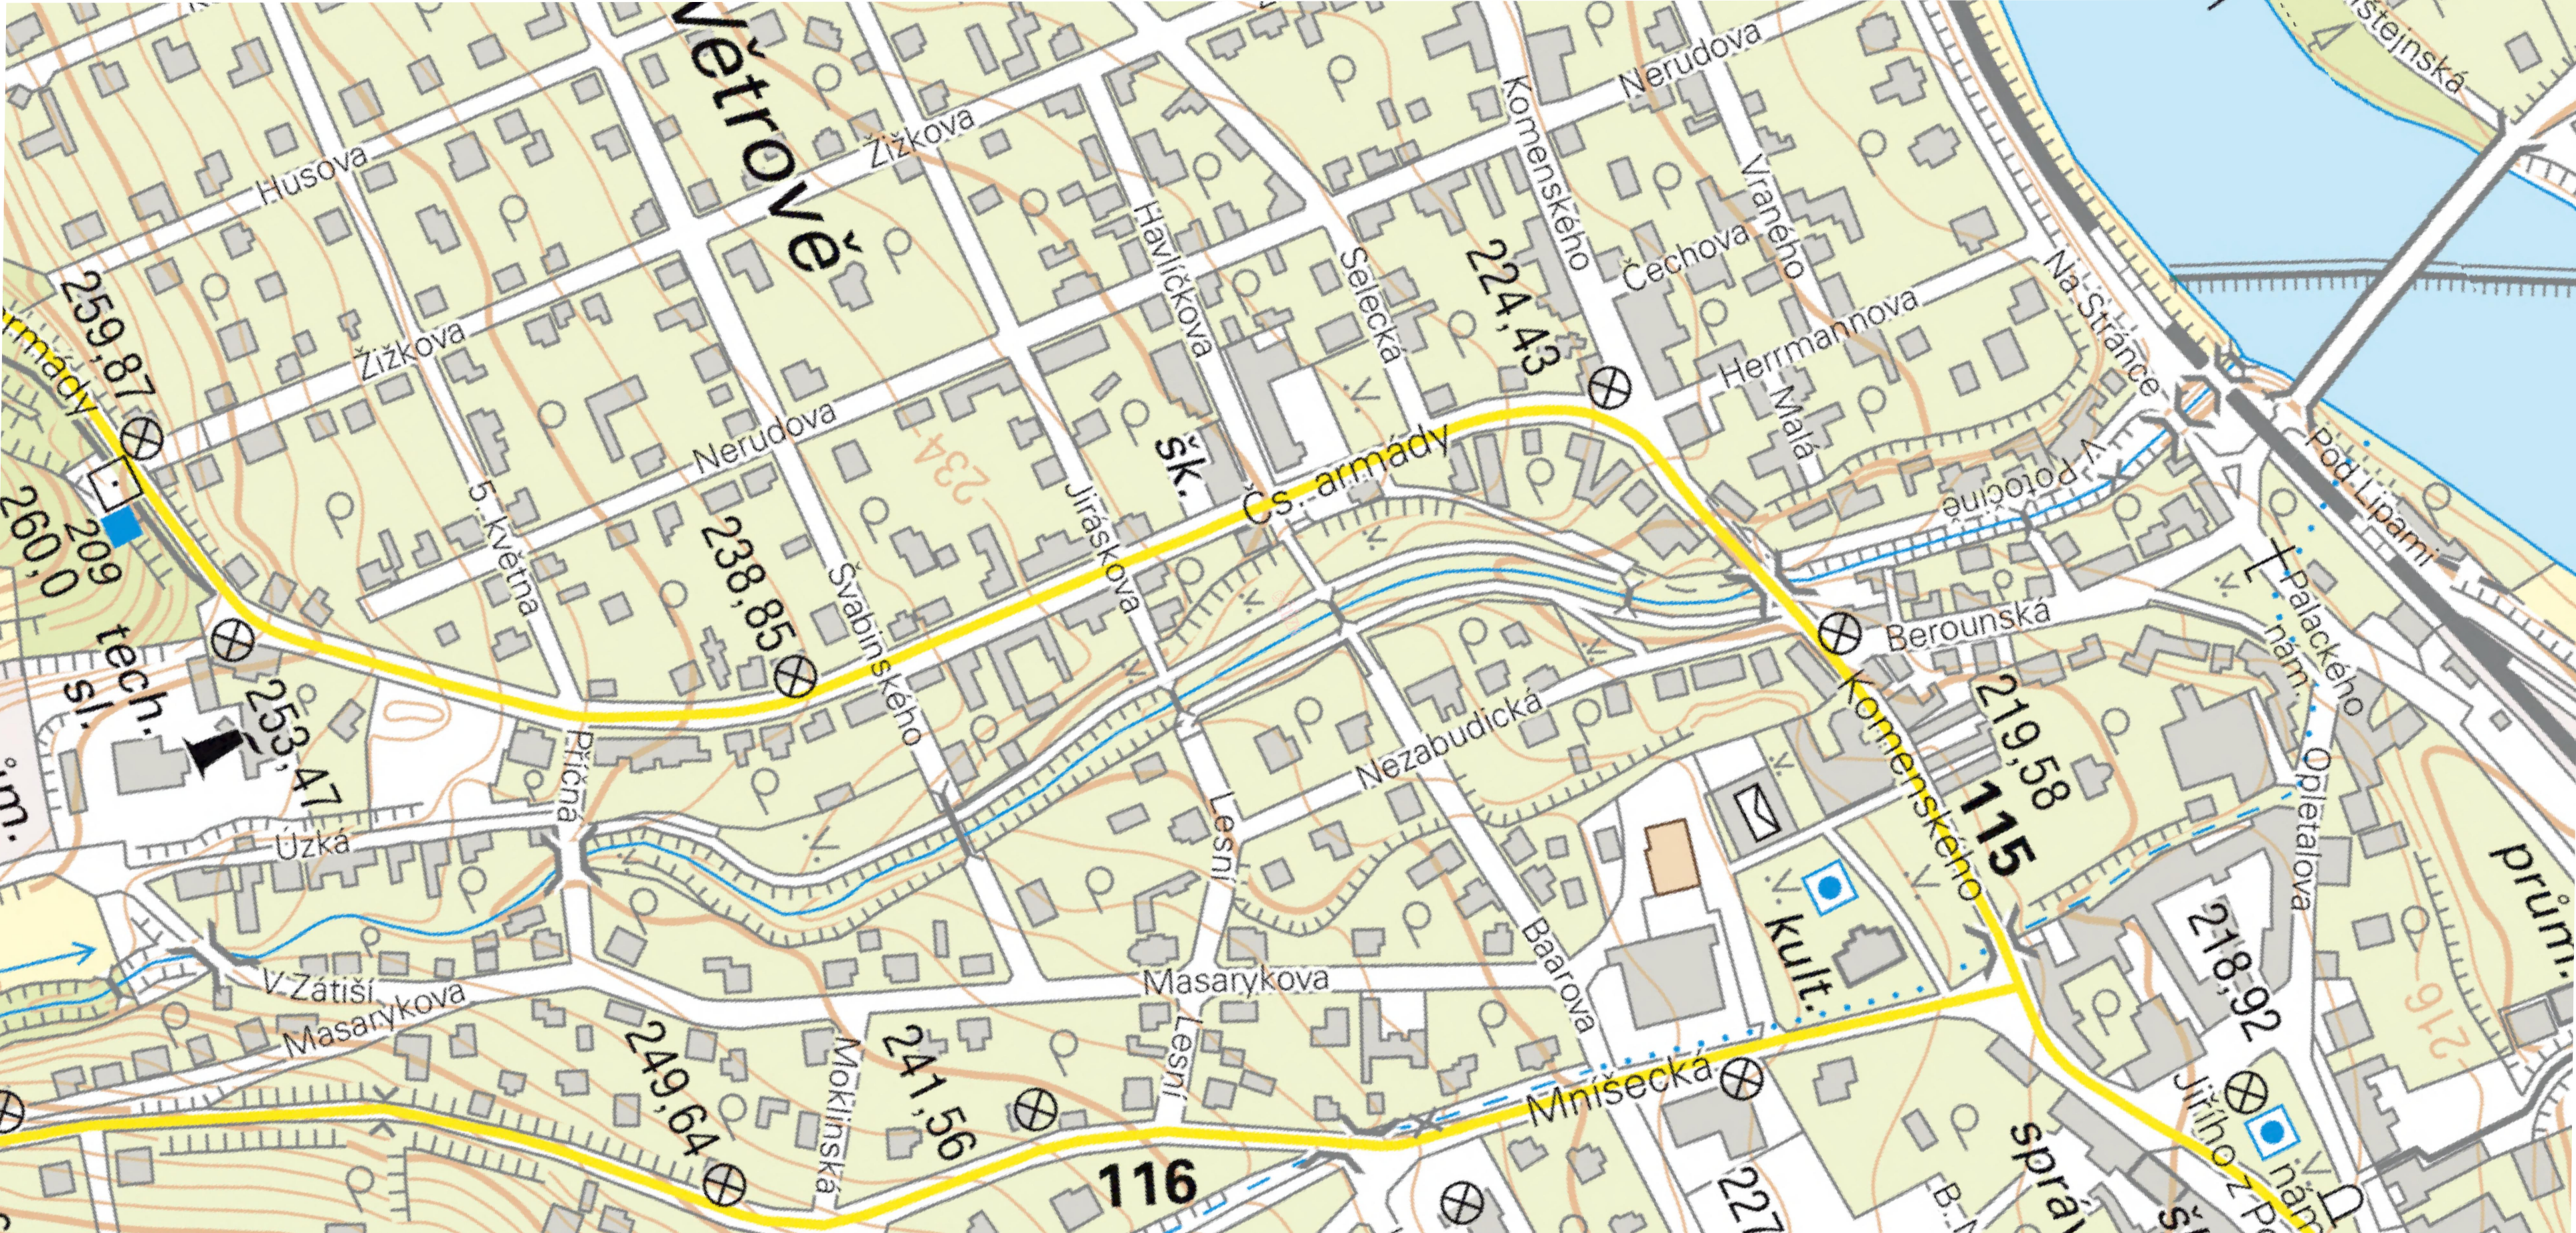

LEGENDA:
objíždná trasa do 3,5 t a BUS
výstavba

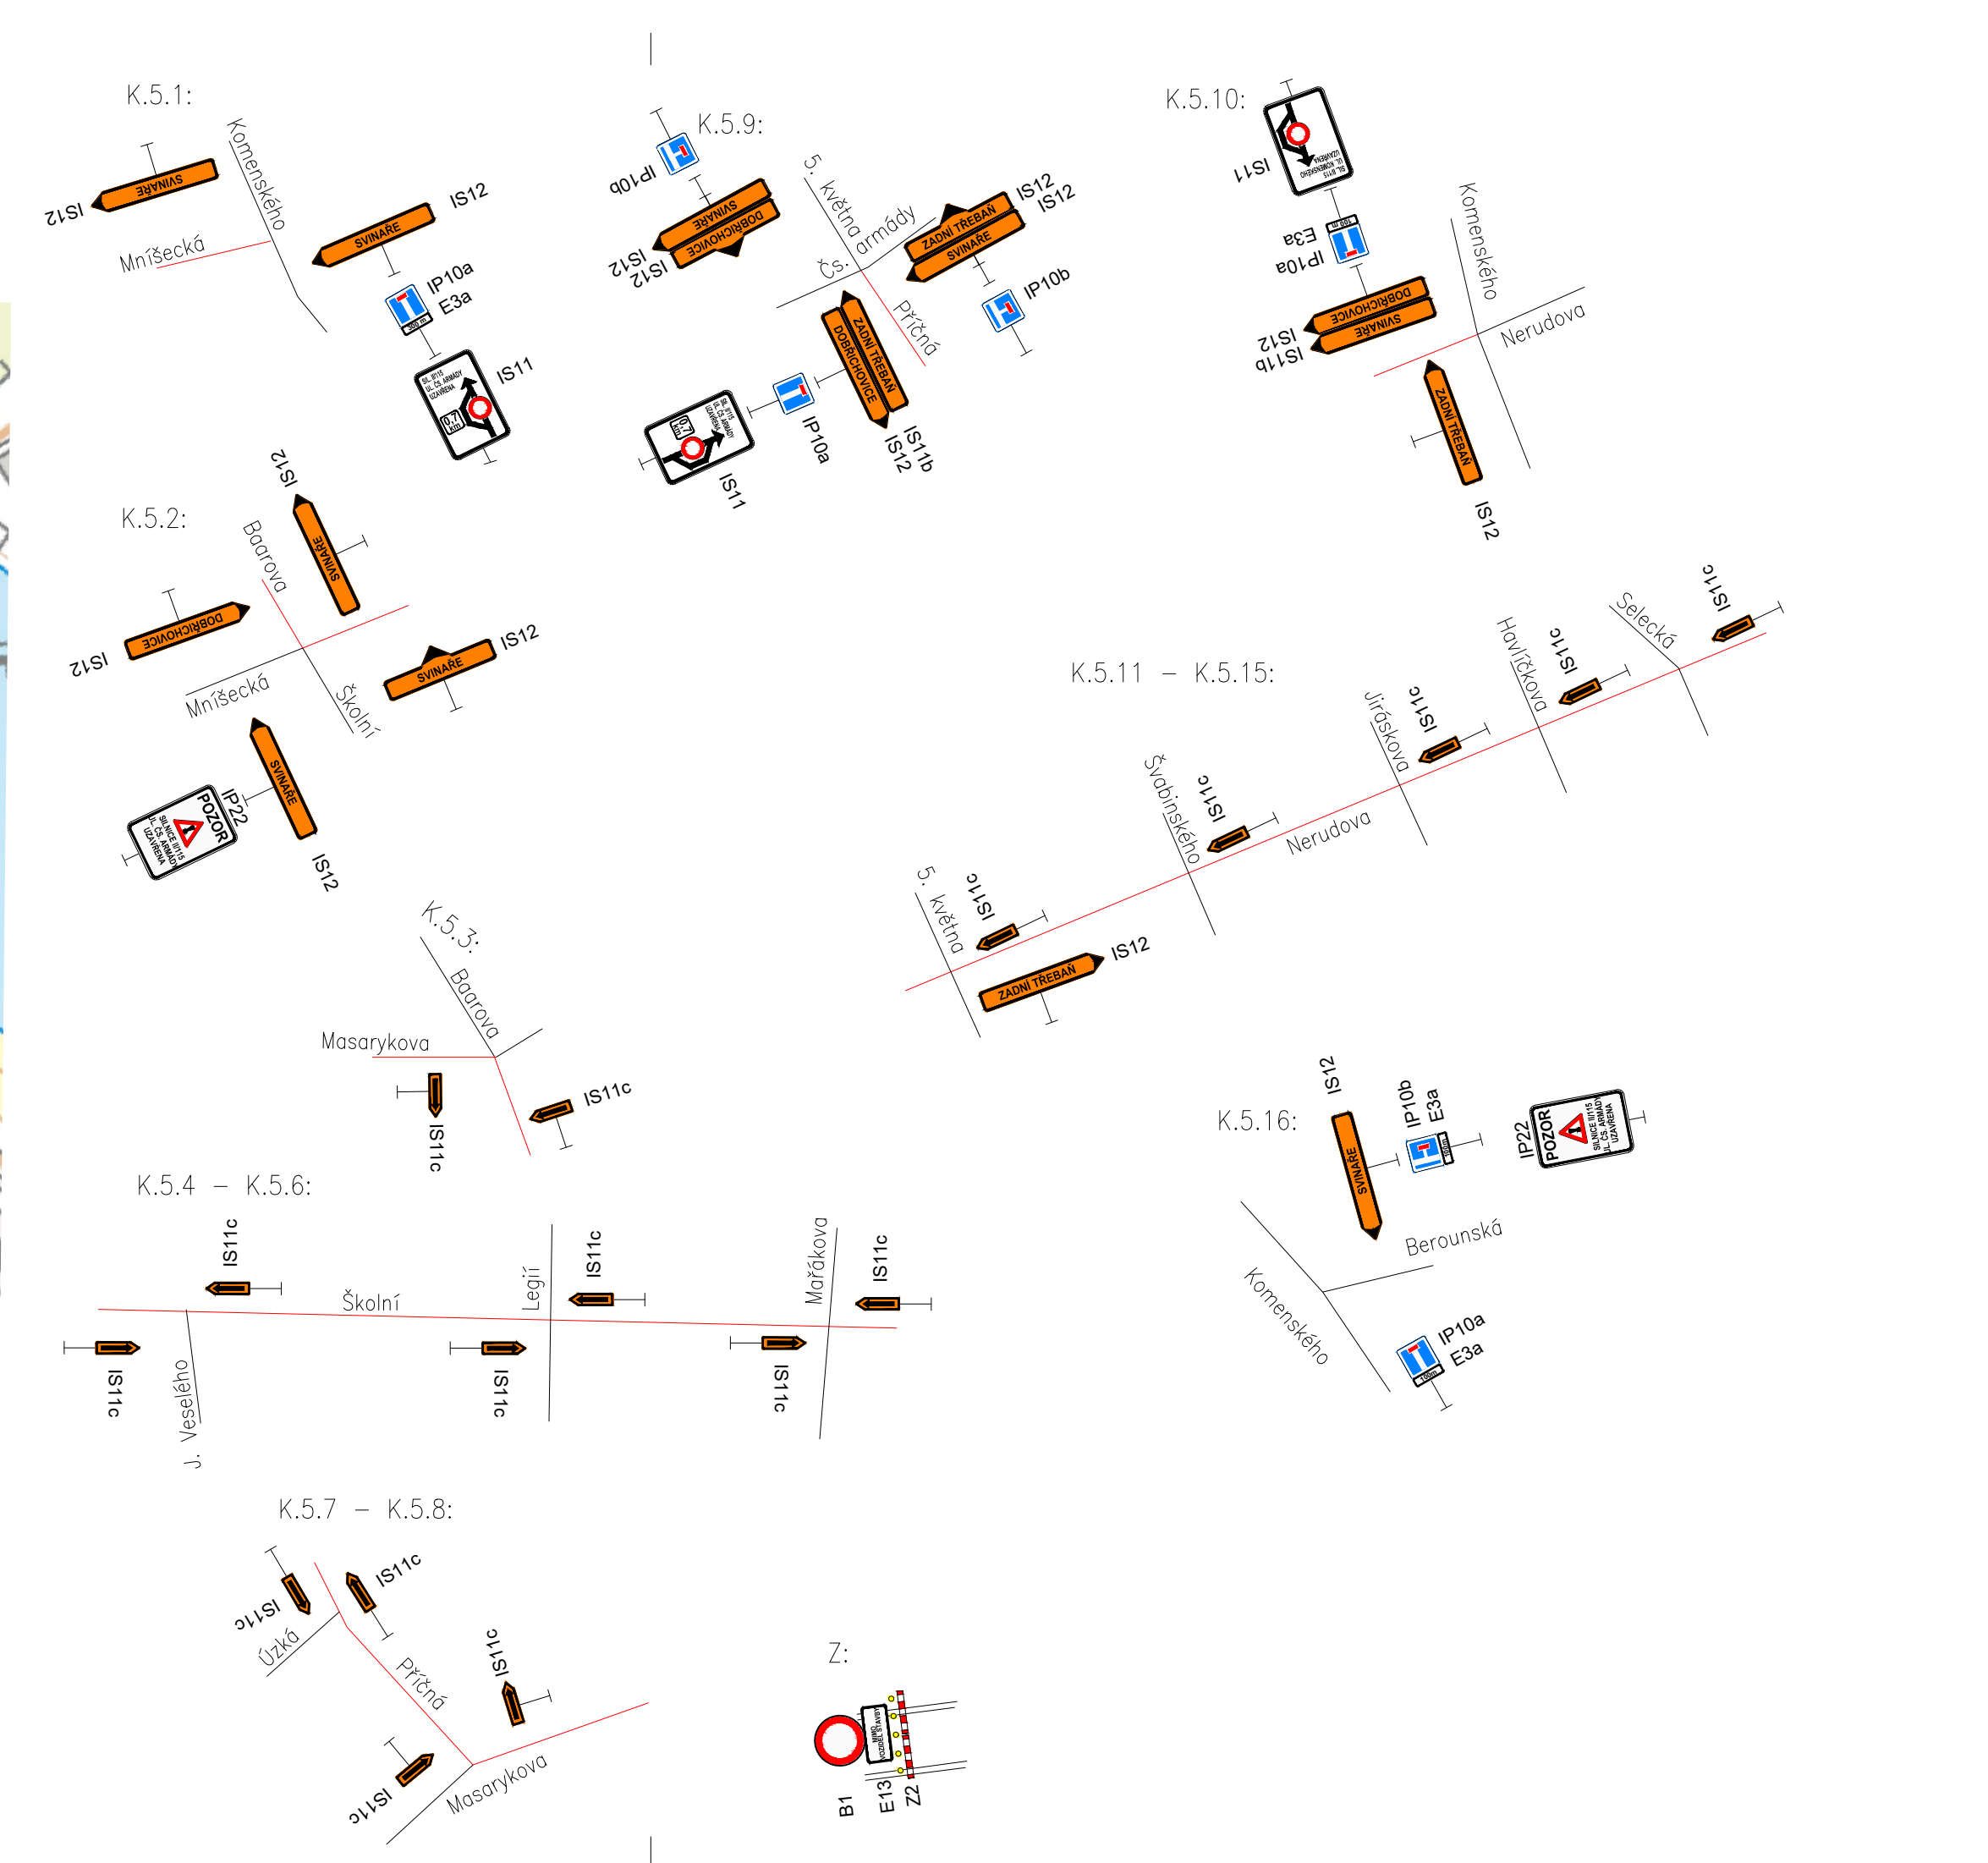

II/115 Řevnice - Vižina, rekonstrukce - 2. etapa

PROJEKTOVÁ DOKUMENTACE PRO PROVÁDĚNÍ STAVBY

SRPEN 2023

STŘEDOČESKÝ KRAJ
Zborovská 11, 150 21 Praha 5

OBJEDNATEL

SHB, akciová společnost
Masná 8, 702 00 Ostrava

ZHOTOVITEL

SHB
projektce dopravních staveb

D

SO 172

SOURADNICOVÝ SYSTÉM : S-JTSK
VÝŠKOVÝ SYSTÉM : Bpv

ZHOTOVITEL ČÁSTI PD

VEDOUcí PROJEKTANT	ING. M. KROUPAROVÁ		<div>SHB projektce dopravních staveb Masná 1493/6, 702 00 Ostrava</div>
ZODPOVĚDNÝ PROJEKTANT	ING. L. ROZMBACHOVÁ		
VYPRACOVAL	ING. L. ROZMBACHOVÁ		
KONTROLOVAL	ING. E. KONEČNÝ		
KRAJ: STŘEDOČESKÝ	M&O/00: ŘEVNICE	DATUM	SRPEN 2023
K.Ú.: ŘEVNICE		FORMÁT	5 x A4
NÁZEV OBJEKTU:		MĚŘÍTKO	1 : 2000
		ÚČEL	PDPS
		ČÍS. ZAKÁZKY	5/17 102
		ARCHIVNÍ ČÍS.	
NÁZEV PŘÍLOHY:	KŘÍŽOVATKY - 5. fáze výstavby, Rekonstrukce ul. Čs. armády	ČÍS. SOUPRAVY	ČÍS. PŘÍLOHY 3.5