


SO 322 Oprava kanalizace Tyršova
VYTYČENÍ 1:500

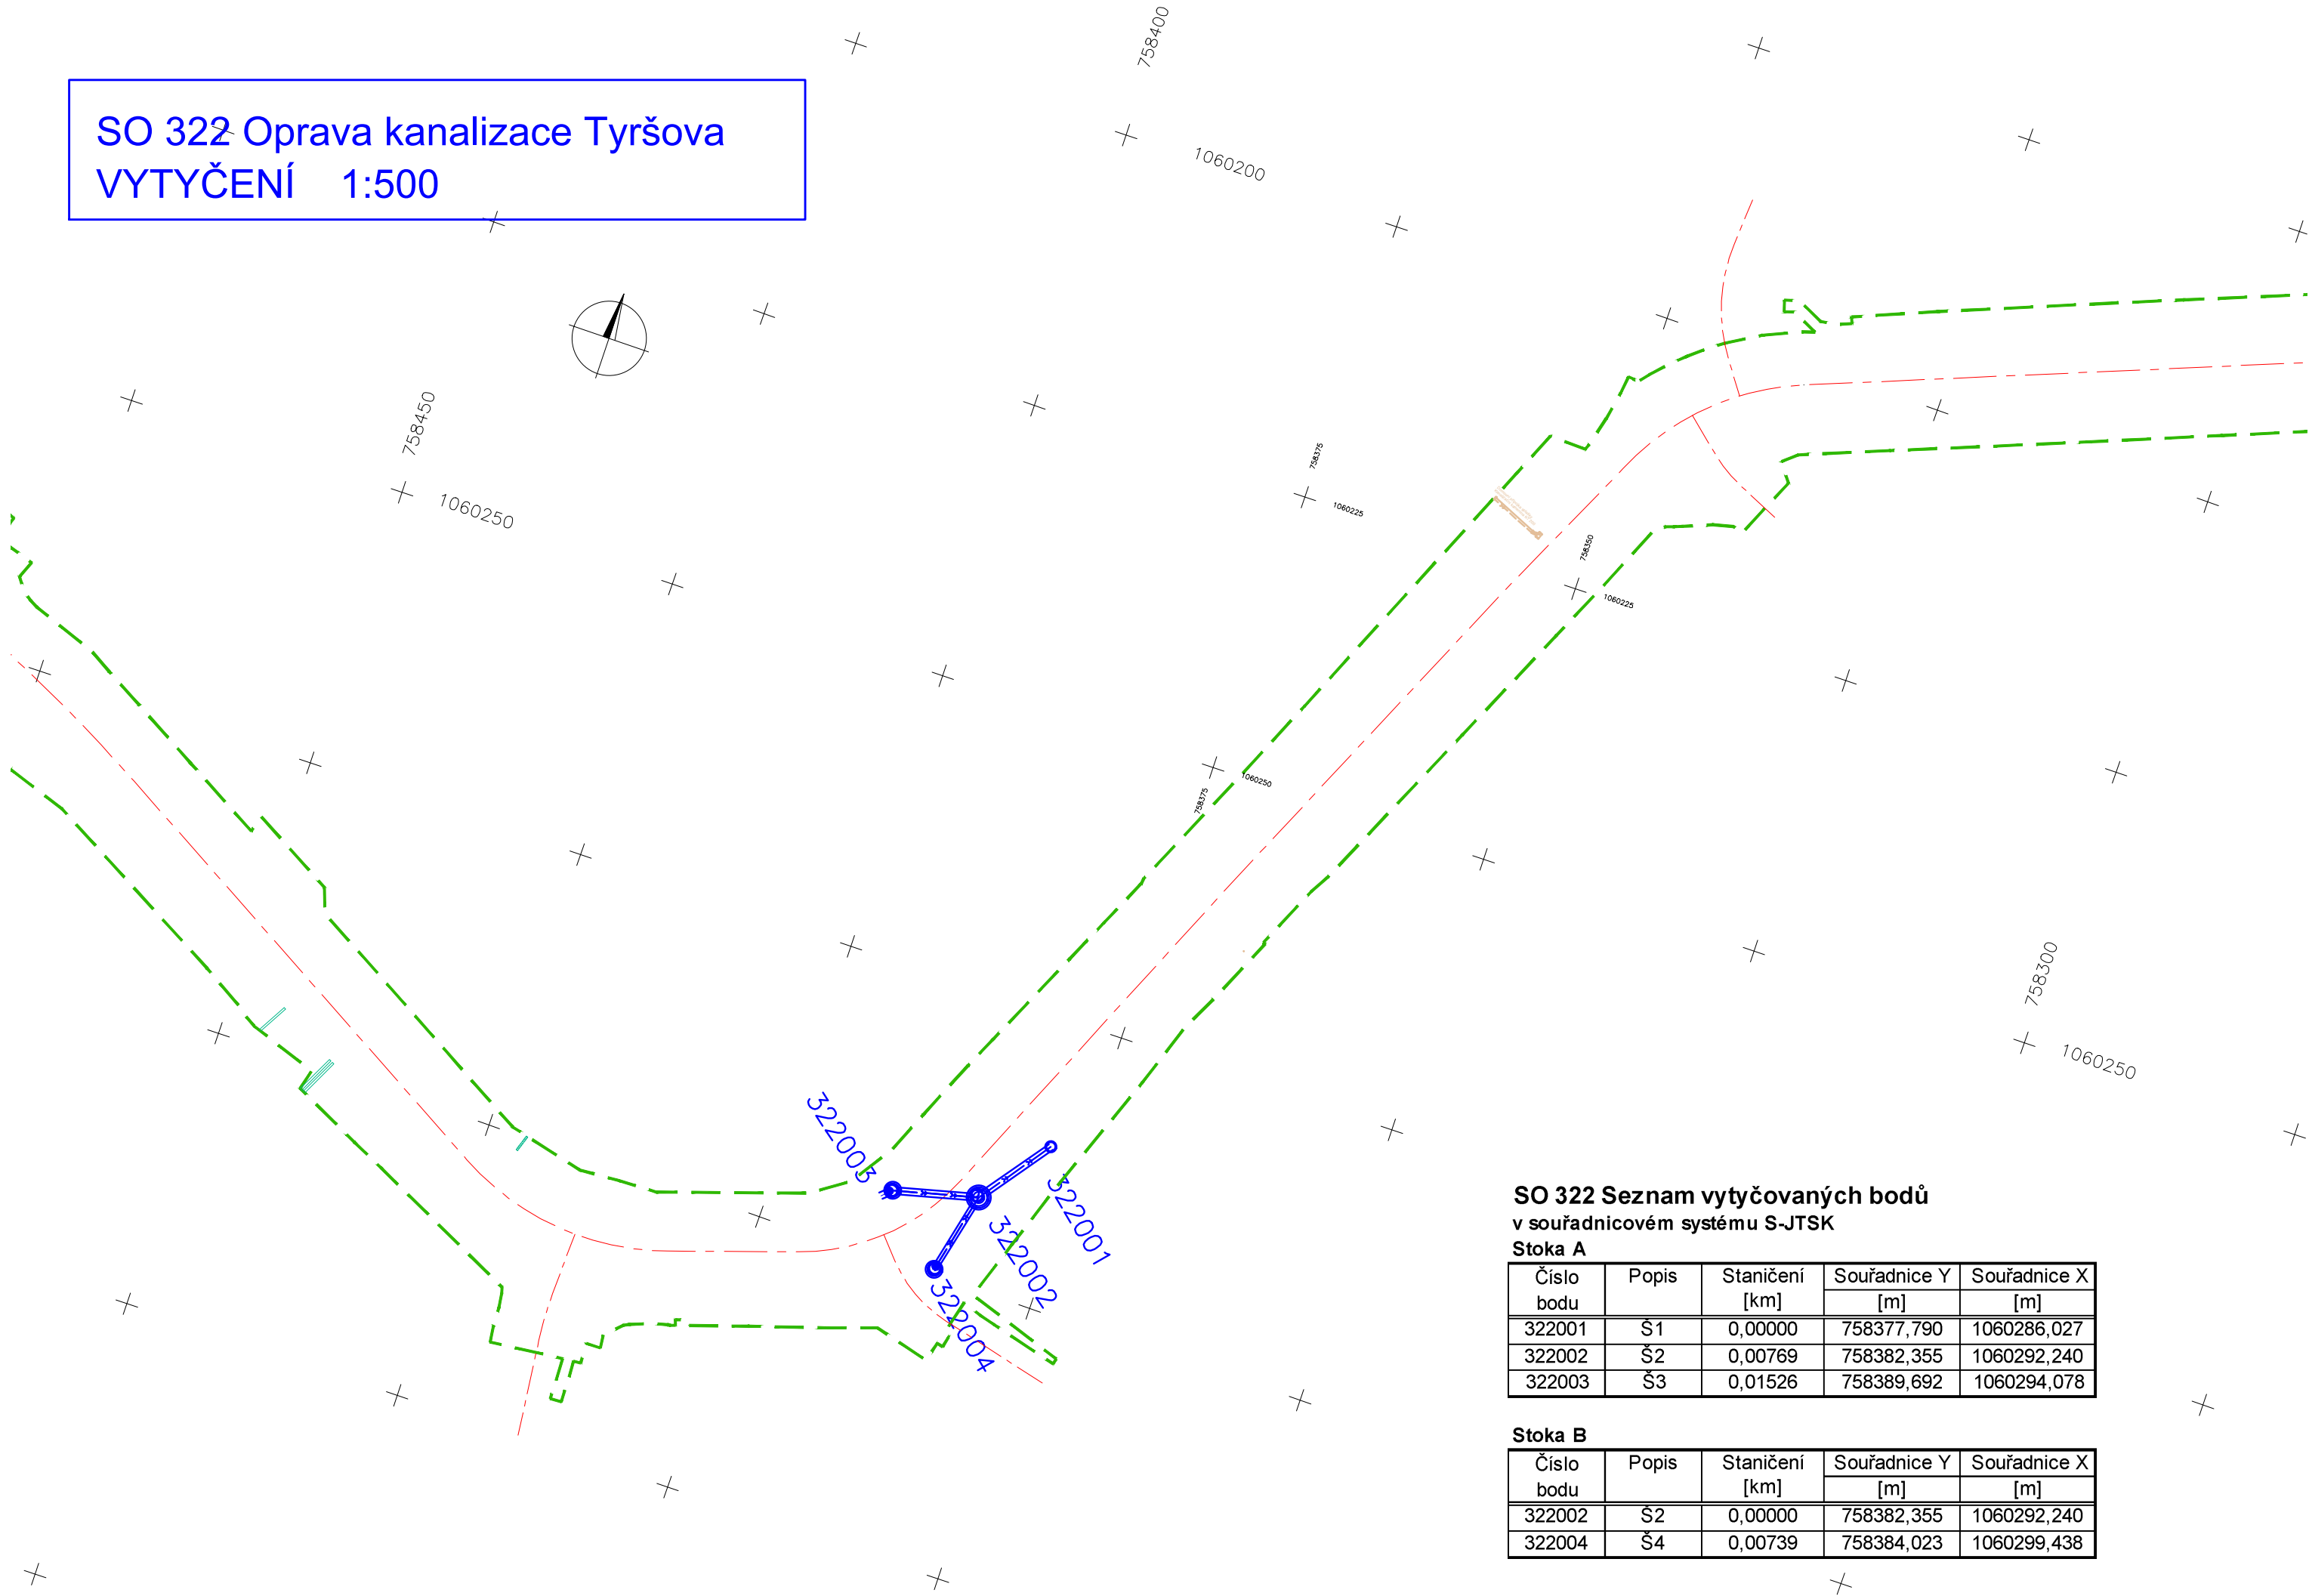

SO 322 Seznam vytyčovaných bodů
v souřadnicovém systému S-JTSK

Číslo bodu	Popis	Staničení [km]	Souřadnice Y	Souřadnice X
			[m]	[m]
322001	Š1	0,00000	758377,790	1060286,027
322002	Š2	0,00769	758382,355	1060292,240
322003	Š3	0,01526	758389,692	1060294,078

Stoka B

Číslo bodu	Popis	Staničení [km]	Souřadnice Y	Souřadnice X
			[m]	[m]
322002	Š2	0,00000	758382,355	1060292,240
322004	Š4	0,00739	758384,023	1060299,438

II/115 Řevnice - Vižina, rekonstrukce - 2. etapa

PROJEKTOVÁ DOKUMENTACE PRO PROVÁDĚNÍ STAVBY SRPEN 2023

STŘEDOČESKÝ KRAJ
Zborovská 11, 150 21 Praha 5



SHB, akciová společnost
Masná 8, 702 00 Ostrava



HLAVNÍ INŽENÝR PROJEKTU

ING. HUBERT ŘEHULKA

Řehulka

D

SO 322

SOUŘADNICOVÝ SYSTÉM : S-JTSK
VÝŠKOVÝ SYSTÉM : Bpv

ZHOTOVITEL ČÁSTI PD

VEDOUČÍ PROJEKTANT	ING. PETR HORKÝ, CSc.			
ZODPOVĚDNÝ PROJEKTANT	ING. PETR HORKÝ, CSc.			
VYPRACOVAL	MIROSLAVA DOLEŽALOVÁ			
KONTROLOVAL	ING. HUBERT ŘEHULKA			
KRAJ: STŘEDOČESKÝ	MĚÚ/OÚ: ŘEVNICE	DATUM	SRPEN 2023	
K.Ú.: ŘEVNICE		FORMÁT	8A4	
NÁZEV OBJEKTU:		MĚŘÍTKO	1:500	
VODOHOSPODÁŘSKÉ OBJEKTY SO 322 Oprava kanalizace Tyršova		ÚČEL	PDPS	
		ČÍS. ZAKÁZKY	5/17 102	
		ARCHIVNÍ ČÍS.		
NÁZEV PŘÍLOHY:		ČÍS. SOUPRAVY	ČÍS. PŘÍLOHY	
VYTYČENÍ				7