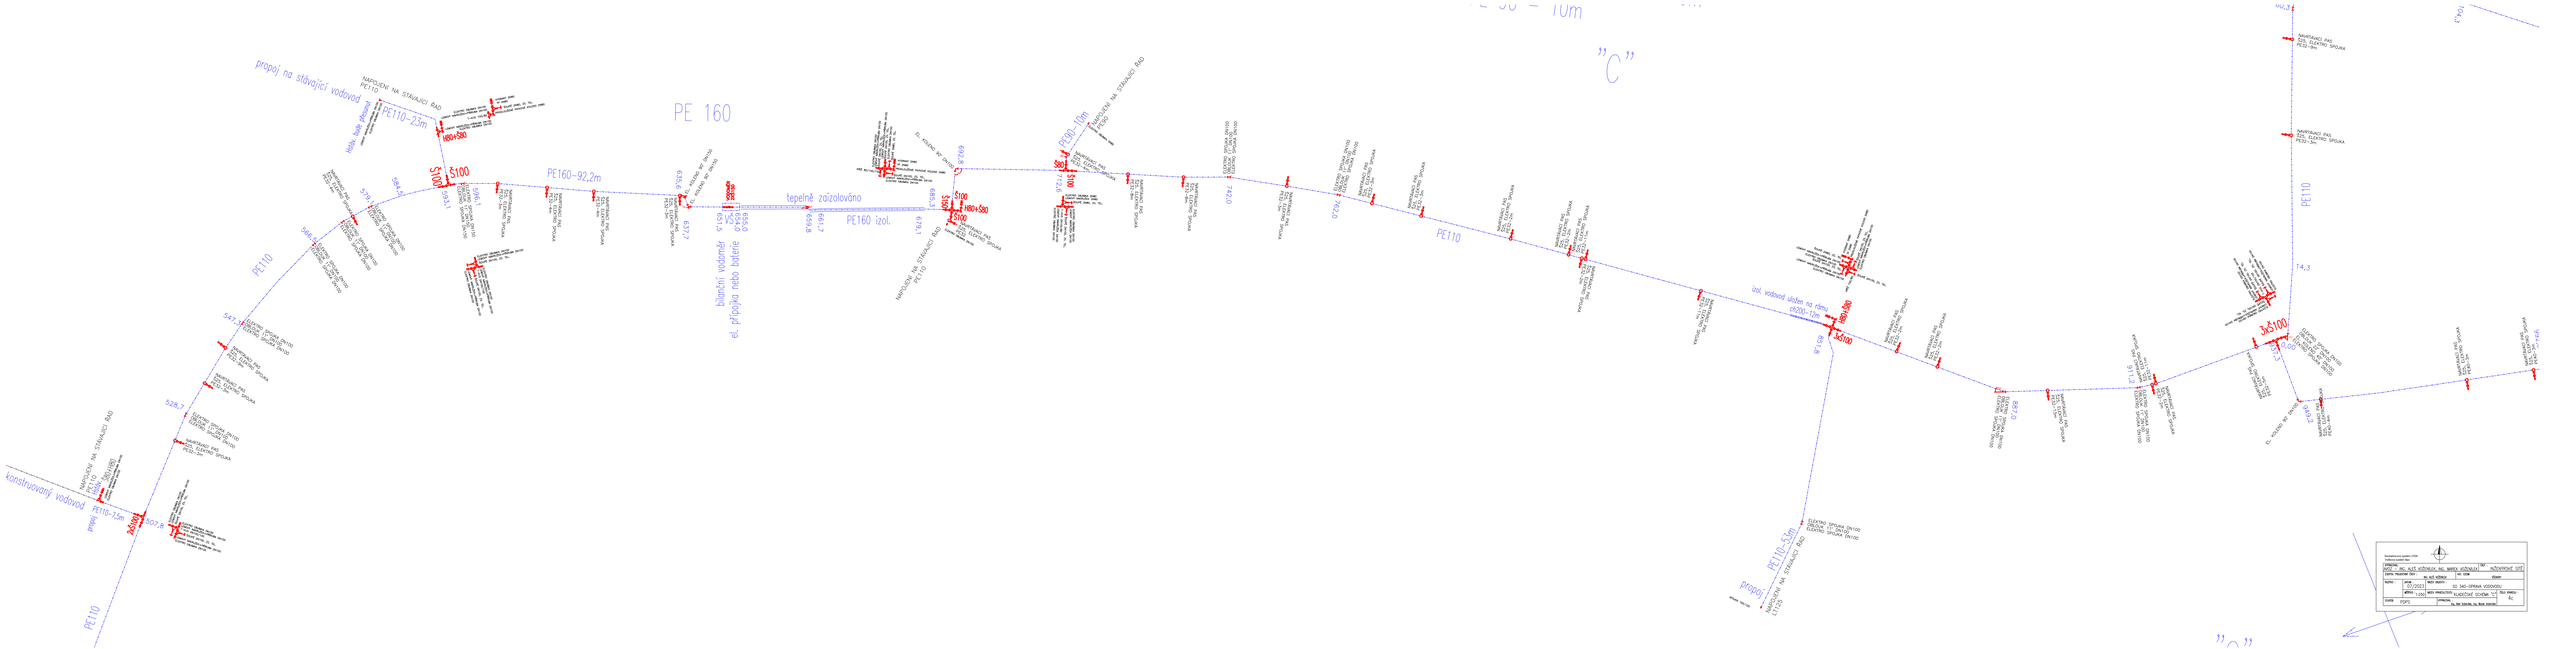
propoj na stávající vodovod
PE110-23m
PE 160
PE160-92,2m
tepelné zaizolování
PE160 izol.
bilanční vodoměr
el. přípojka nebo baterie
PE110
PE110-10m
PE110-12m
PE110-5m
PE110-73m
konstrukcionální vodovod
propoj
"C"
"C"