
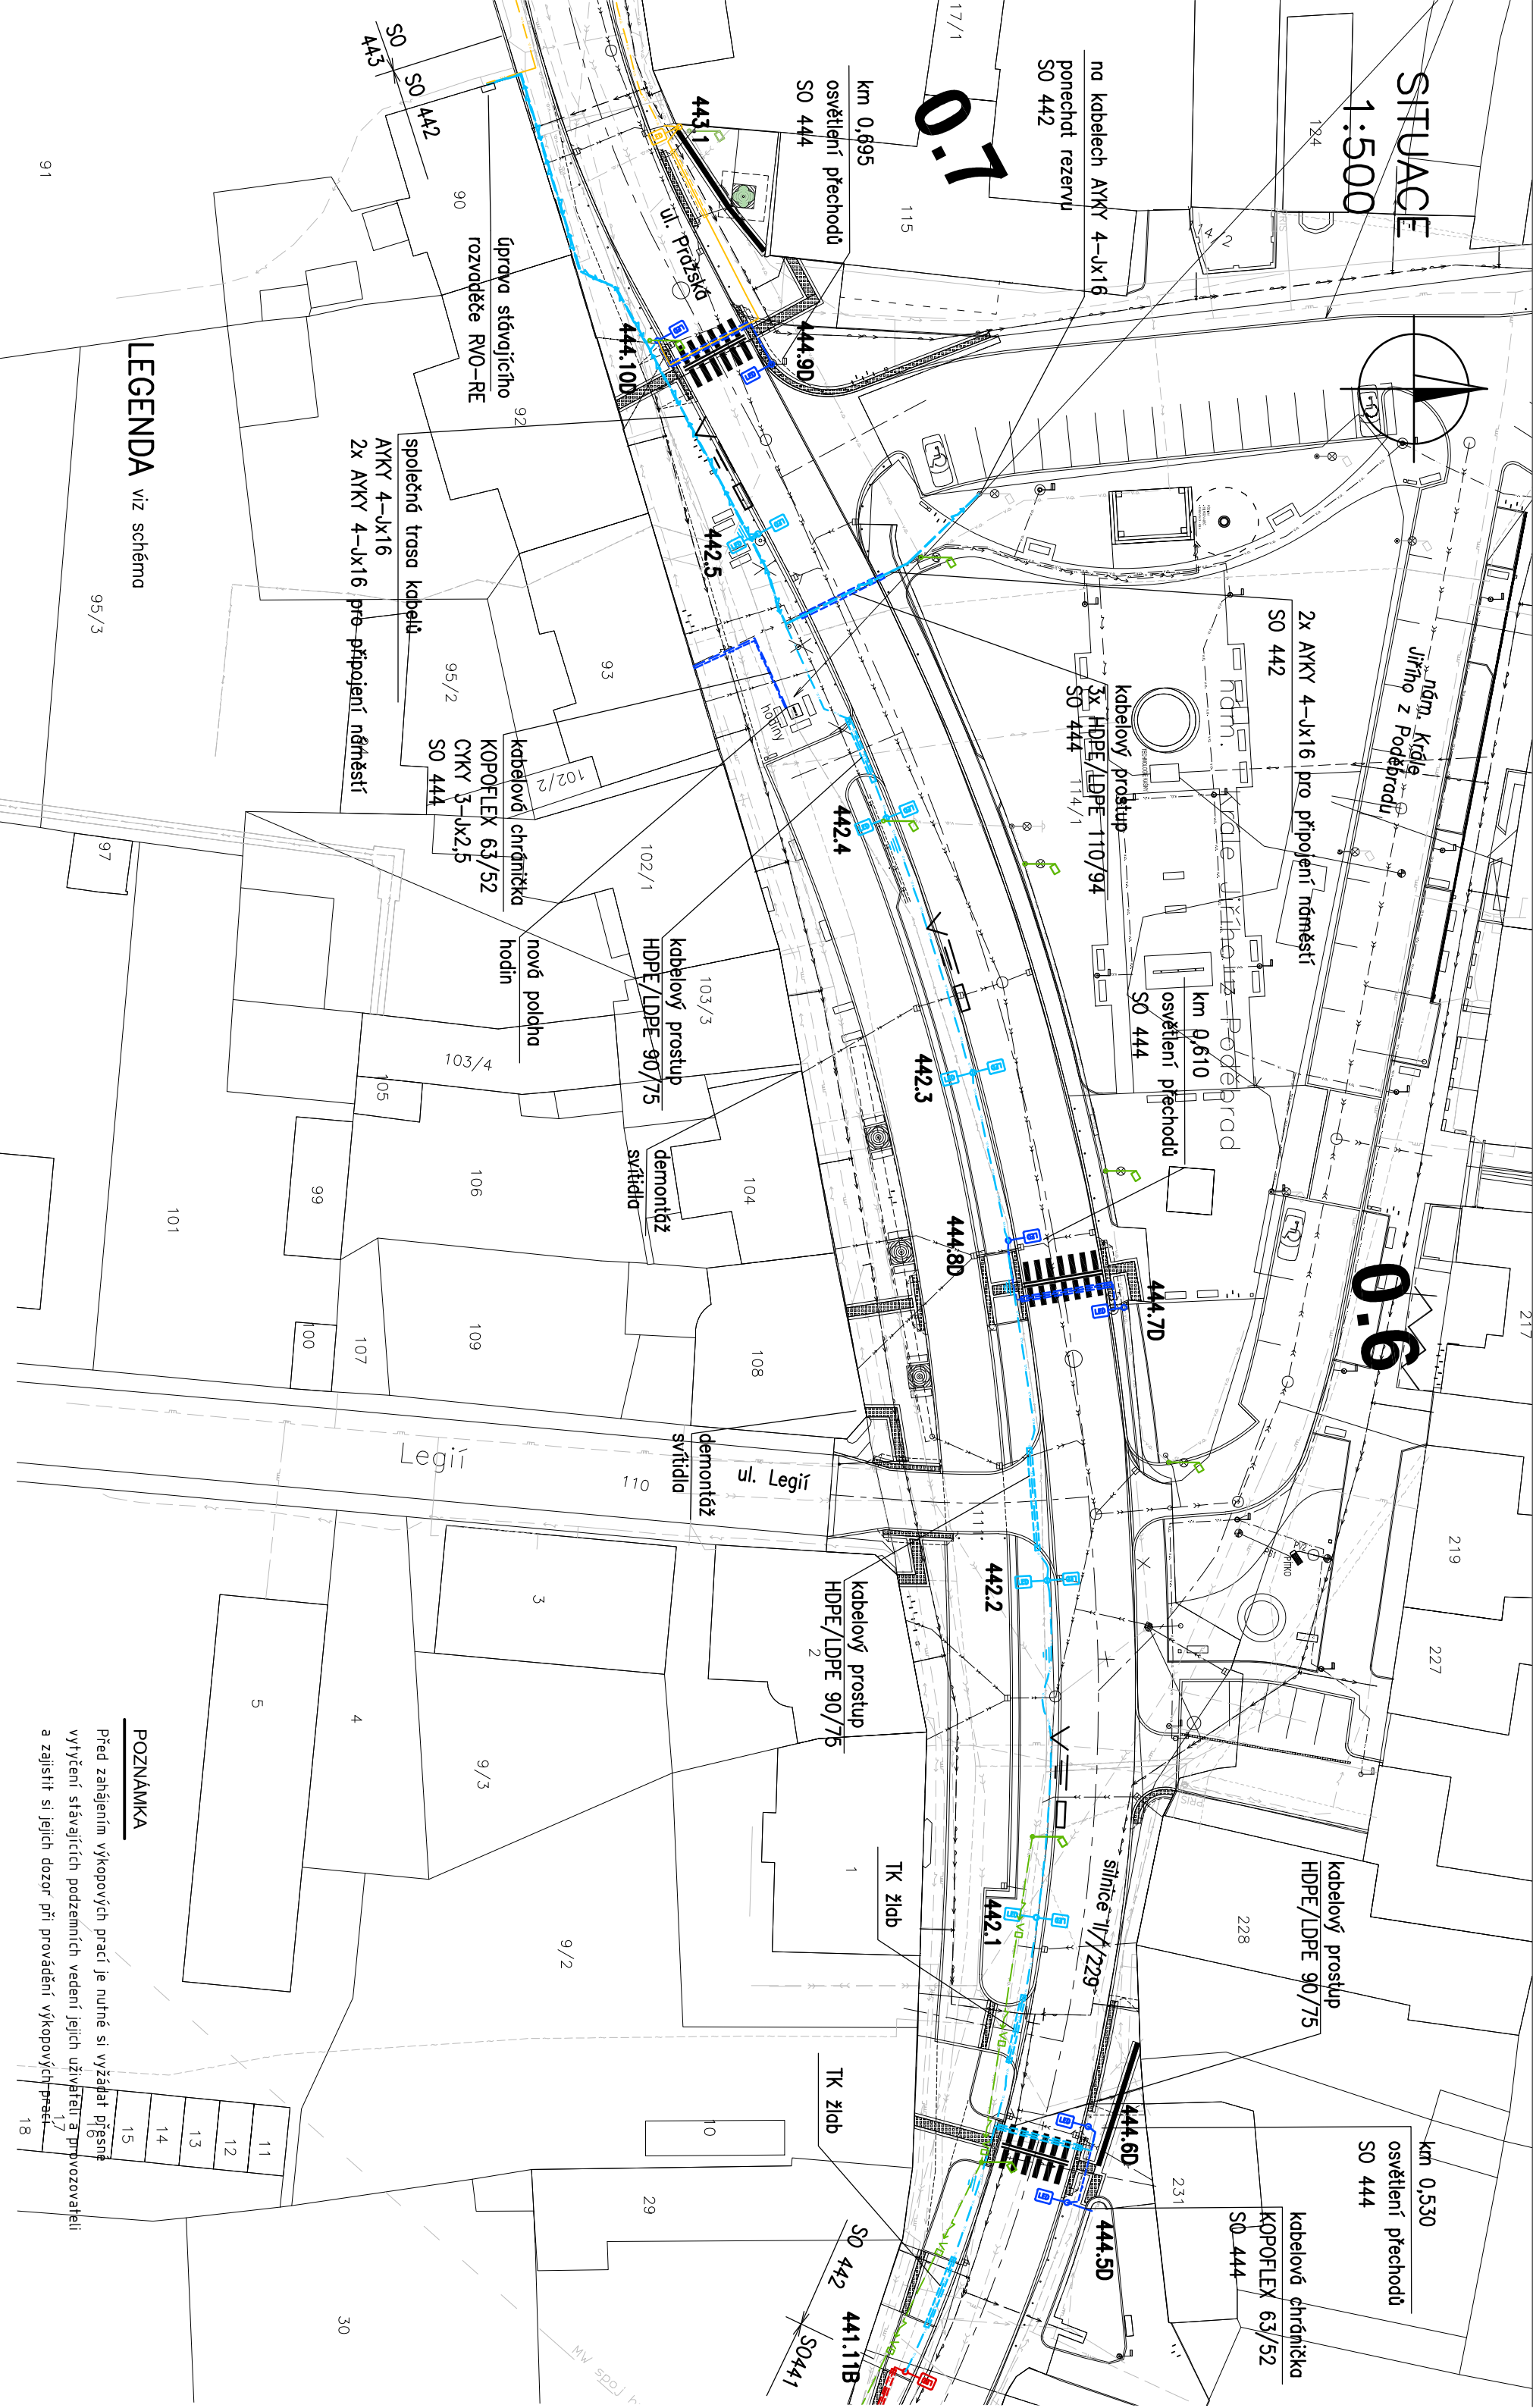


SITUACE  
1:500

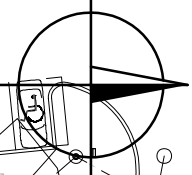

LEGENDA viz schéma

POZNÁMKA

Před zahájením výkopových prací je nutné si vyžádat přesné  
výkresy stávajících podzemních vedení jejich uživatelů a provozovatelů  
a zajistit si jejich dozor při provádění výkopových prací.

11
12
13
14
15
17
18

Č. přílohy

2.

Stavba:

II/115 Řevnice-Vižina, rekonstrukce 2. etapy

Objekt:

SO 442 – Rekonstrukce VO náměstí (km 0,5–0,7)

Příloha:

SITUACE