


II/115 Řevnice - Vižina, rekonstrukce - 2. etapa

SO 102 Rekonstrukce silnic II. a III. tříd

Situace - 4. díl, km 1,700 - km 2,150 1:500

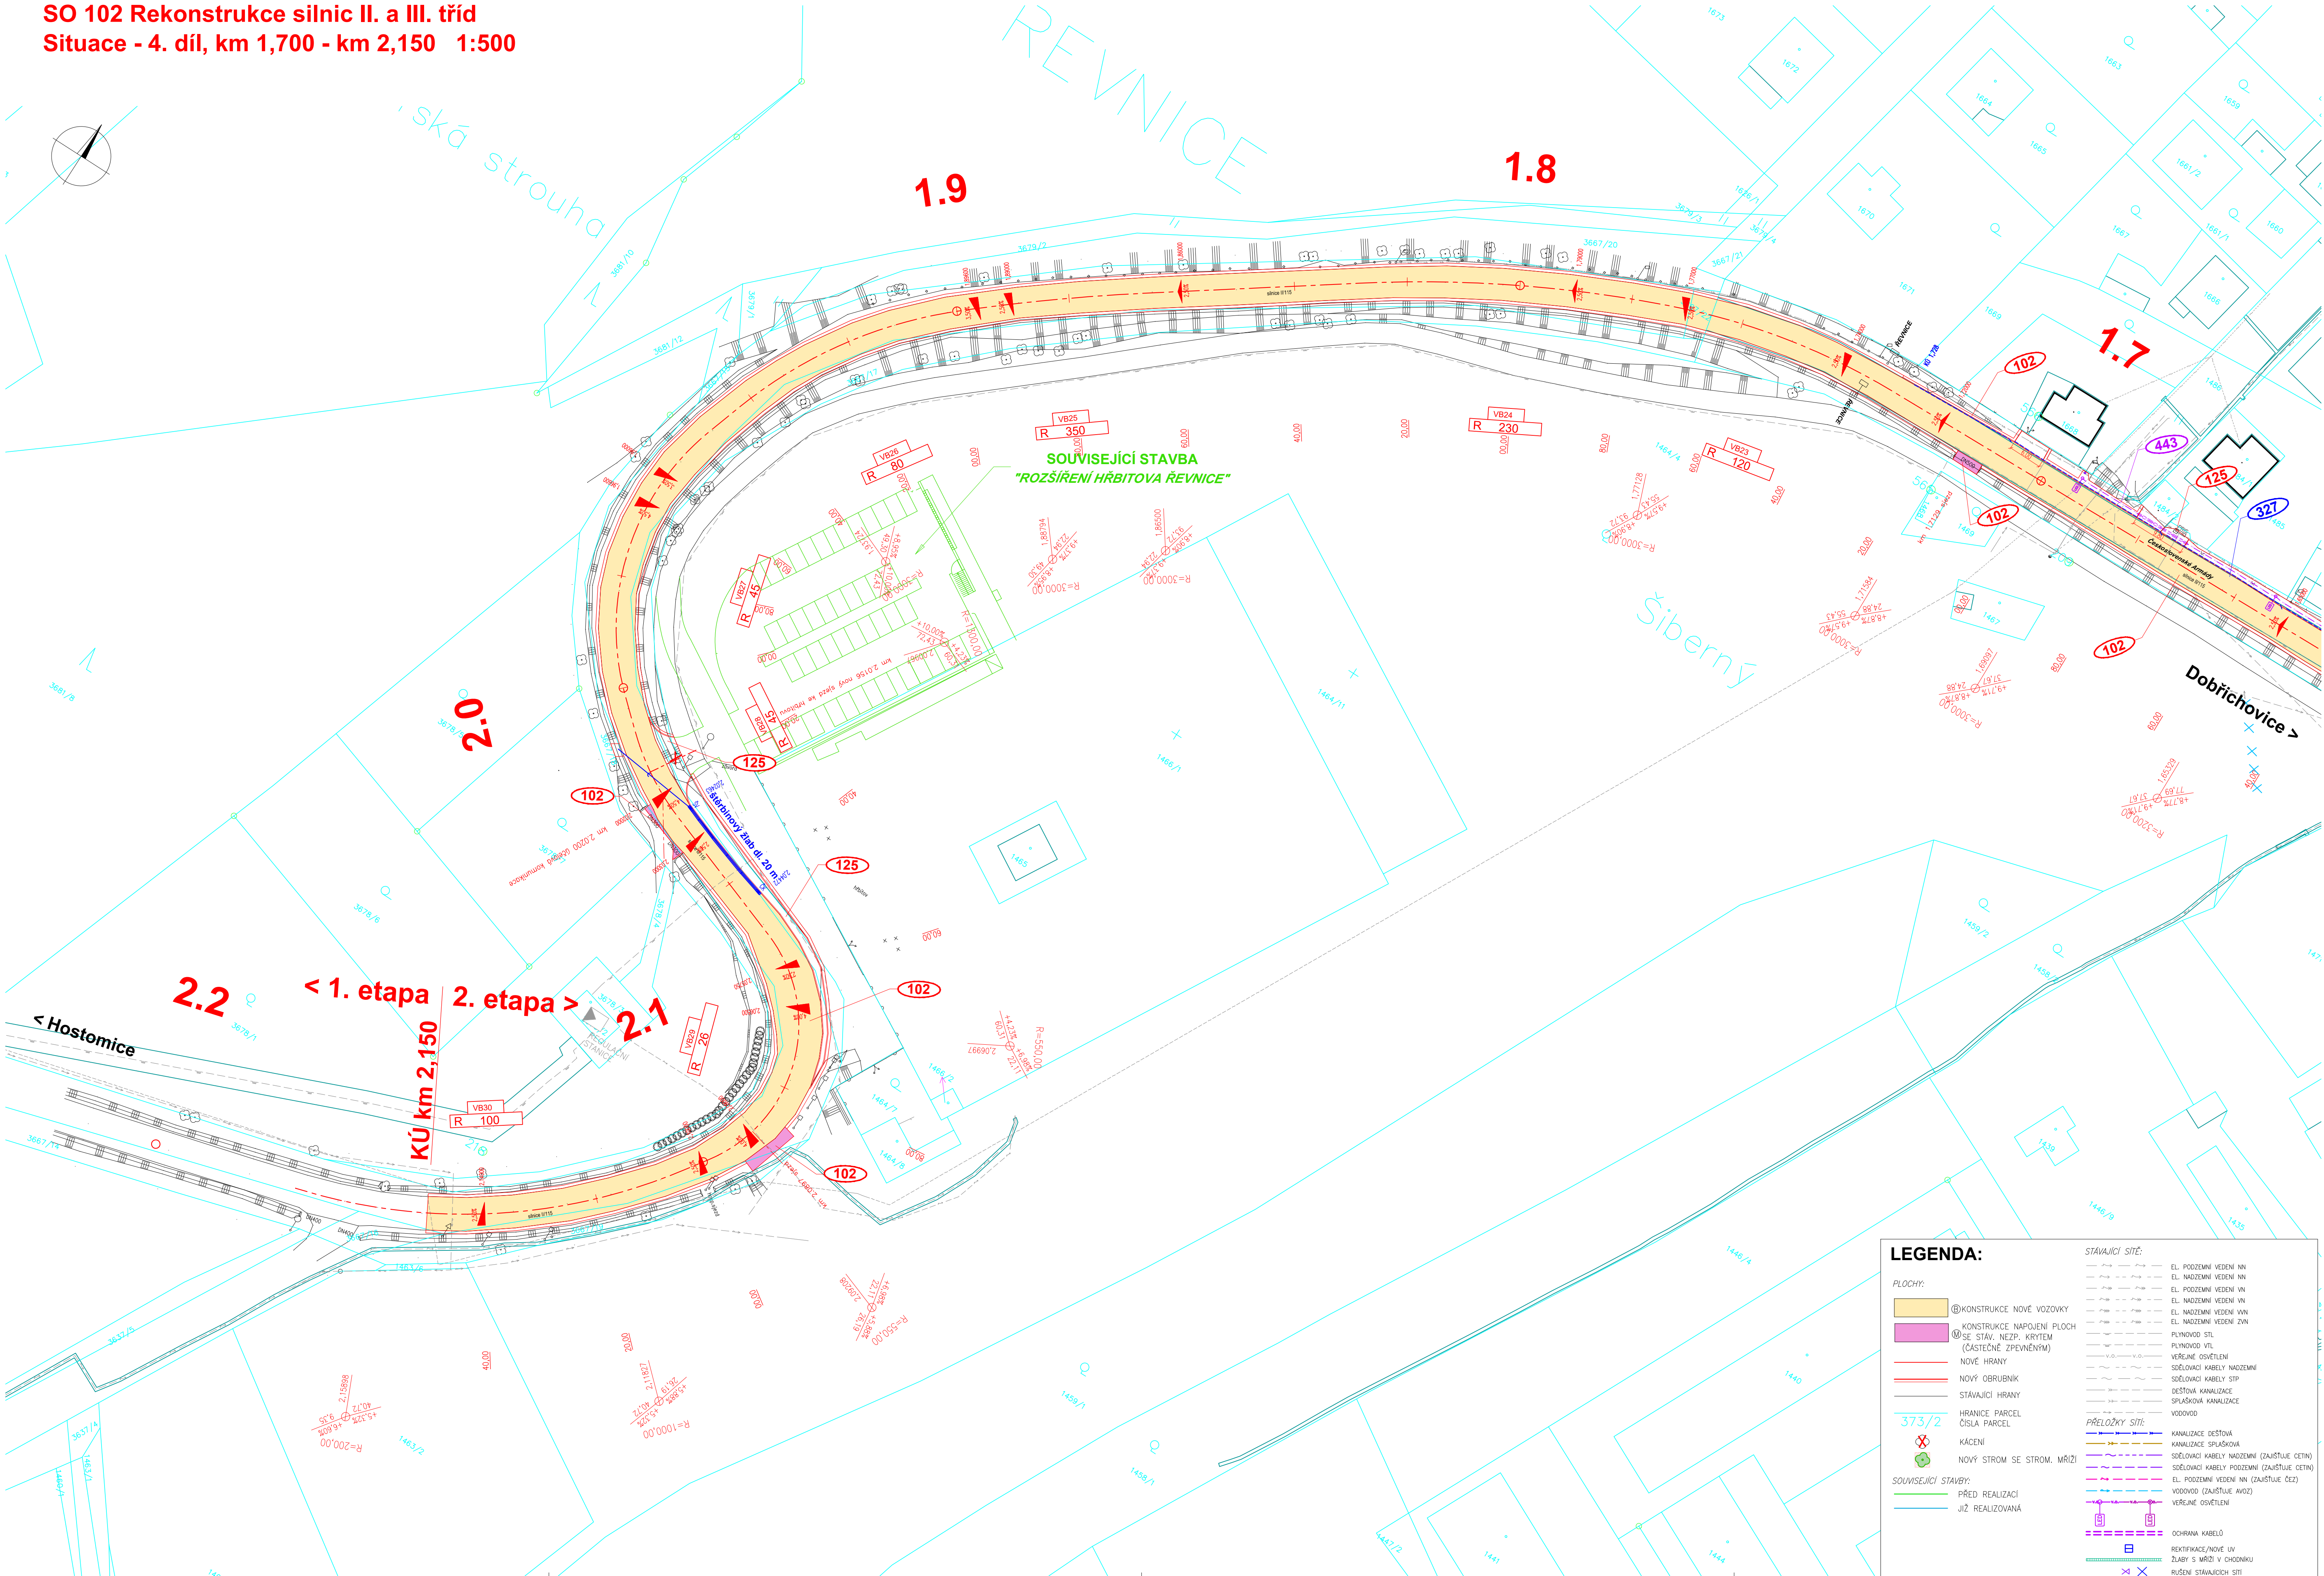

II/115 Řevnice - Vižina, rekonstrukce - 2. etapa

PROJEKTOVÁ DOKUMENTACE PRO PROVÁDĚNÍ STAVBY

SRPEN 2023

STŘEDOČESKÝ KRAJ  
Zborovská 11, 150 21 Praha 5



SHB, akciová společnost  
Masná 8, 702 00 Ostrava



HLAVNÍ INŽENÝR PROJEKTU

ING. HUBERT ŘEHULKA

D

SO 102

SOUŘADNICOVÝ SYSTÉM : S-JTSK		ZHOTOVITEL ČÁSTI P.D.	
VÝŠKOVÝ SYSTÉM : Bpv			
VEDOUcí PROJEKTANT	ING. M. KROUPAROVÁ		
ZODPOVĚDNÝ PROJEKTANT	ING. L. ROZMBACHOVÁ		
VYPRACOVAL	ING. M. KROUPAROVÁ		
KONTROLOVAL	ING. E. KONEČNÝ		
KRAJ: STŘEDOČESKÝ	M80/00: ŘEVNICE	DATUM	SRPEN 2023
K.O.: ŘEVNICE		FORMÁT	5 x A4
NÁZEV OBJEKTU:		MĚŘÍTKO	1:500
SO 102 Rekonstrukce silnic II. a III. tříd		ÚČEL	PDP
		ČÍS. ZAKÁZKY	5/17 102
		ARCHIVNÍ ČÍS.	
NÁZEV PŘÍLOHY:		ČÍS. SOUPRAVY	ČÍS. PŘÍLOHY
SITUACE - 4. díl, km 1,700 - km 2,150			2.4