


II/115 Řevnice - Vižina, rekonstrukce - 2. etapa

SO 113 Rekonstrukce MK

Situace dopravního značení - 3. díl, km 1,100 - km 2,150 1:500

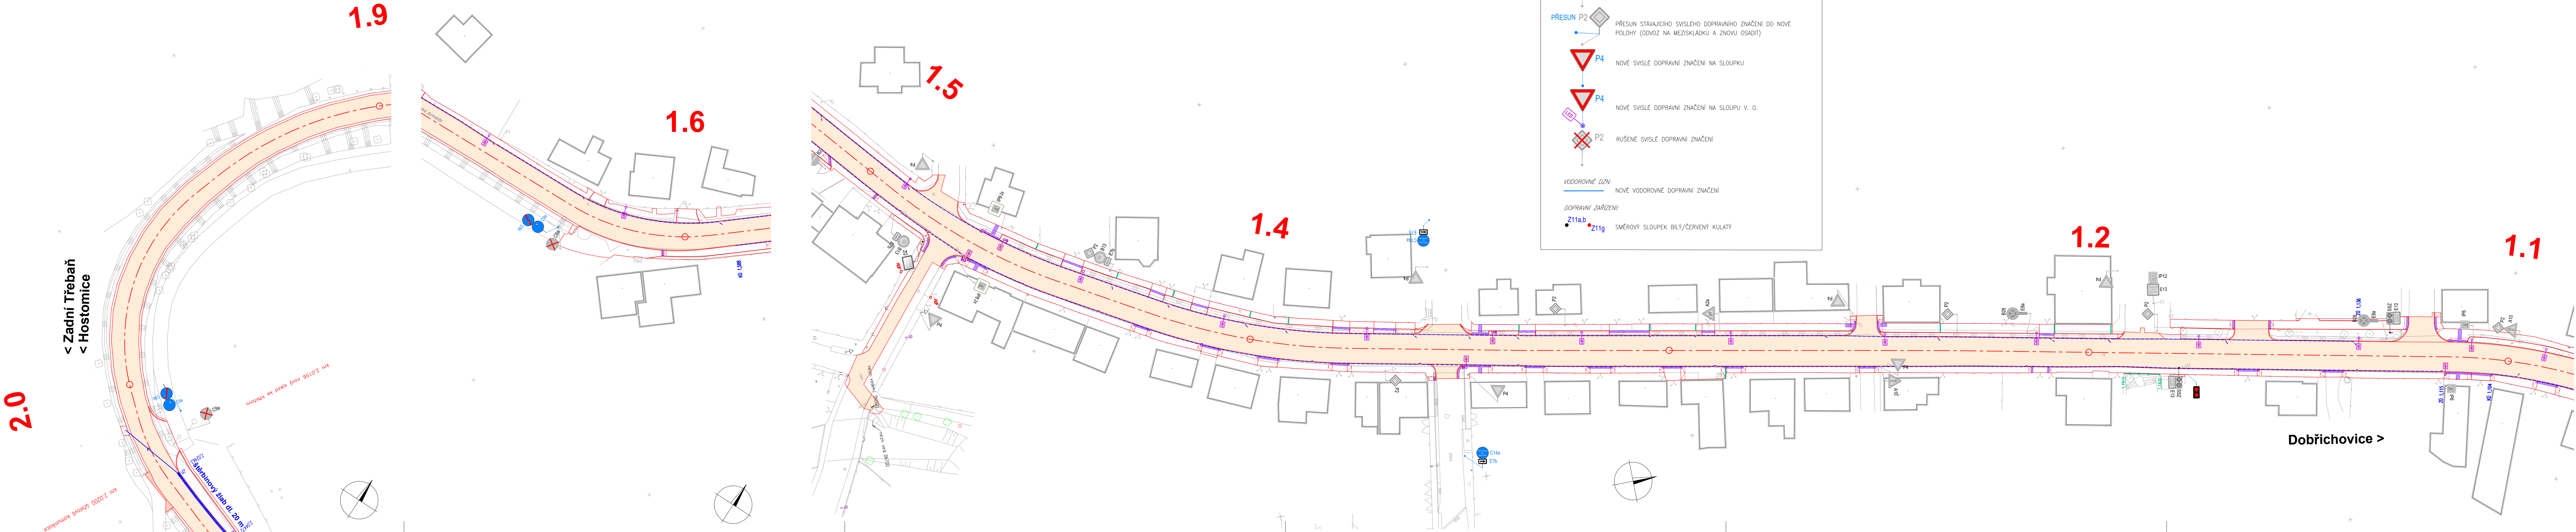

Pozn.:

V situaci je zobrazeno stávající dopravní značení a úpravy provedené pouze v rámci SO 113, tj. přesuny, rušení a osazení nového DZ.

Úpravy prováděné v rámci SO 102 jsou patrné ze samostatných výkresů v SO 102.

II/115 Řevnice - Vižina, rekonstrukce - 2. etapa

PROJEKTOVÁ DOKUMENTACE PRO PROVÁDĚNÍ STAVBY

SRPEN 2023

STŘEDOČESKÝ KRAJ
Zborovská 11, 150 21 Praha 5



SHB, akciová společnost
Masná 8, 702 00 Ostrava



D

SO 113

SOÚŘADNICOVÝ SYSTÉM : S-JTSK
VÝŠKOVÝ SYSTÉM : Bpv

ZHOTOVITEL ČÁSTI PD

VEDOUcí PROJEKTANT	ING. M. KROUPAROVÁ	
ZODPOVĚDNÝ PROJEKTANT	ING. L. ROZMBACHOVÁ	
VYPRACOVAL	ING. M. KROUPAROVÁ	
KONTROLOVAL	ING. E. KONEČNÝ	



KRAJ: STŘEDOČESKÝ	MAŠ/00: ŘEVNICE	DATUM	SRPEN 2023
K.Ú.: ŘEVNICE		FORMÁT	7 x A4
NÁZEV OBJEKTU:		MĚŘÍTKO	1:500
		ČÍSEL	PDPS
		ČÍS. ZAKÁZKY	5/17 102
		ARCHIVNÍ ČÍS.	

NÁZEV PŘÍLOHY:	SITUACE DOPRAVNÍHO ZNAČENÍ	ČÍS. PŘÍLOHY
	- 3. díl, km 1,100 - km 2,150	6.3