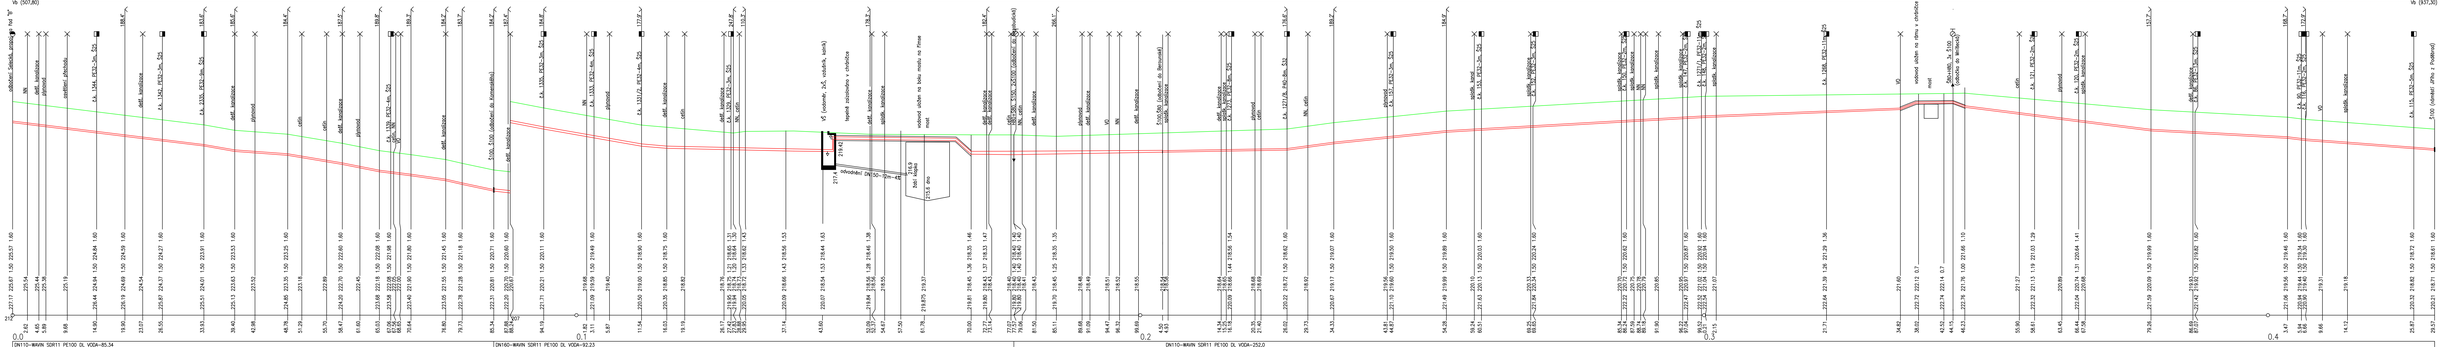
KATASTRY
PARCELNÍ ČÍSLA
VÝZNAČNÉ VRCHOLOVÝCH BODŮ
MĚŘÍTKA 1:250/100
PODELNÝ PROFIL „C"
VODOVODNÍ ŘAD
HLOUBKA VÝKOPU
KÓTA VÝKOPU
HLOUBKA DNA POTRUBÍ
KÓTA DNA POTRUBÍ
KÓTA PŮVODNÍHO TERÉNU
SKRÝVAJÍCÍ ROVINA
STANIČENÍ [km/m]
DN[Pn][mm]-MATERIÁL-OD,AX[m]
SKLON[promile]-DÉLKA[m]
ULOŽENÍ
Revize
1347/3
1231/20
112
14.90
11.65
7.38
33.13
18.28
8.85
8.92
8.43
15.88
50.15
38.61
9.84
18.85
15.64
9.14
16.59
10.80
2.48
8.68
24.52
12.38
7.83
20.63
18.87
4.79
21
2.70
Vb (507,80)
odbočné těsnění
pažnicová
zaměření zlomového
DN 150 PE100 SDR 11
DN 110 PE100 SDR 11
DN 63 PE100 SDR 11
DN 32 PE100 SDR 11
DN 25 PE100 SDR 11
DN 20 PE100 SDR 11
