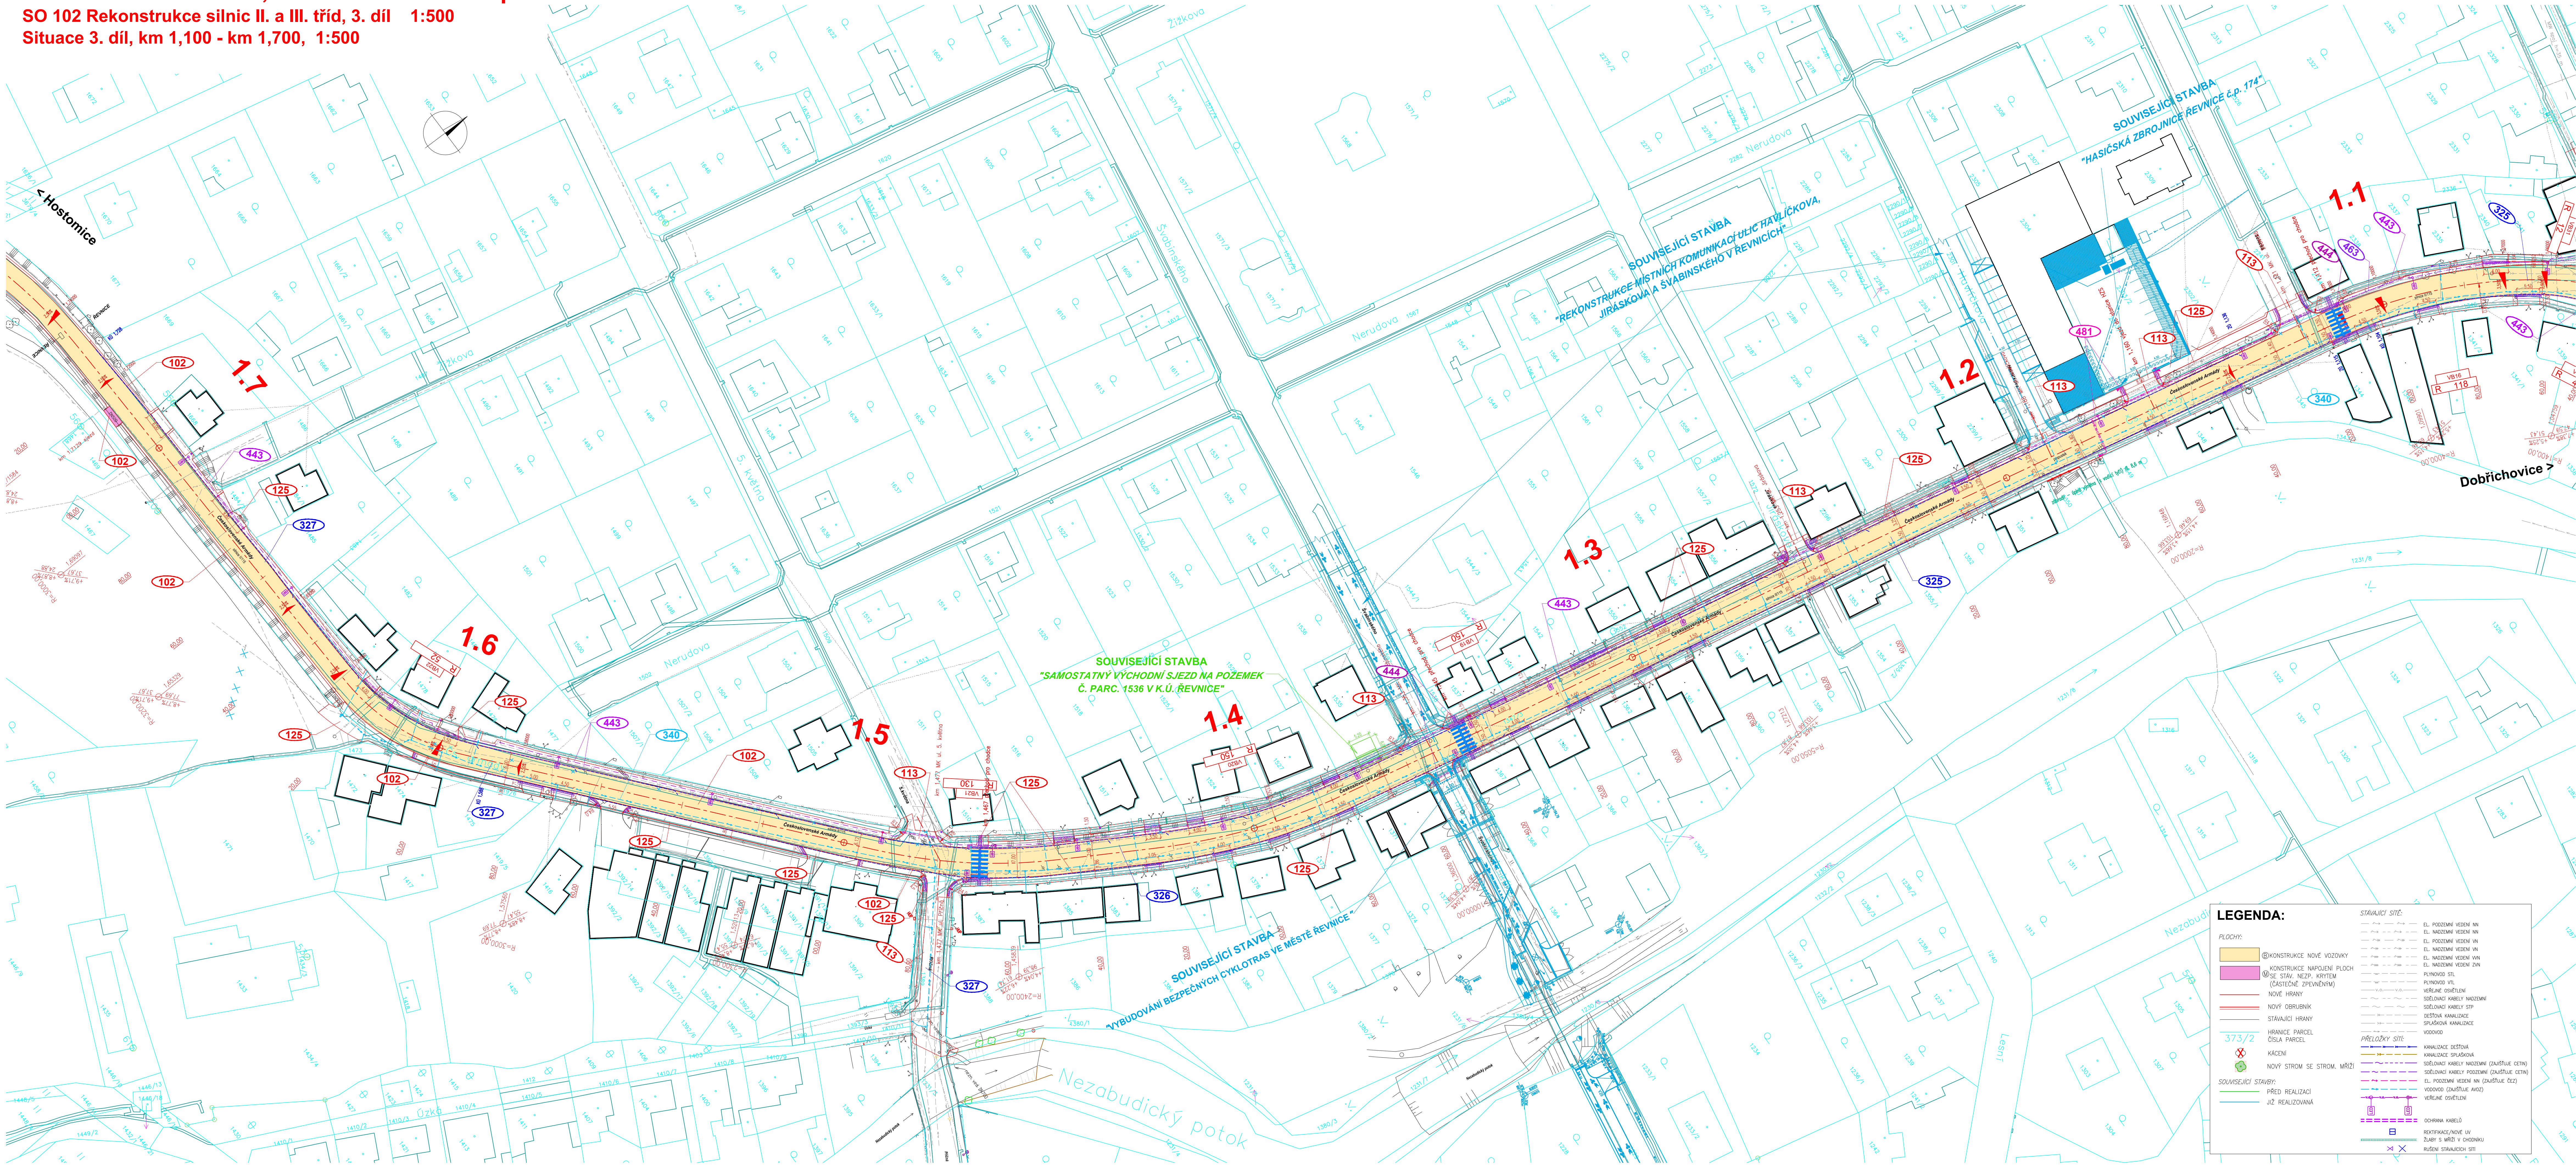


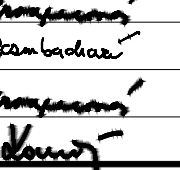

II/115 Řevnice - Vižina, rekonstrukce - 2. etapa  
SO 102 Rekonstrukce silnic II. a III. tříd, 3. díl 1:500  
Situace 3. díl, km 1,100 - km 1,700, 1:500



II/115 Řevnice - Vižina, rekonstrukce - 2. etapa  
PROJEKTOVÁ DOKUMENTACE PRO PROVÁDĚNÍ STAVBY SRPEN 2023

STŘEDOČESKÝ KRAJ  
Zborovská 11, 150 21 Praha 5

SHB, akciová společnost  
Masná 8, 702 00 Ostrava

D		SO 102	
SOUŘADNICOVÝ SYSTÉM : S-JTSK VÝŠKOVÝ SYSTÉM : Bp		ZHOTOVITEL ČÁSTI PD	
VEDOUcí PROJEKTANT	ING. M. KROUPAROVÁ		 Marek ŠEBEK, 702 00 Olomouc
ZODPOVĚDNÝ PROJEKTANT	ING. L. ROZMBACHOVÁ		
VYPRACOVAL	ING. M. KROUPAROVÁ		
KONTROLOVAL	ING. E. KONEČNÝ		
KRAJ: STŘEDOČESKÝ	MAJ/00: ŘEVNICE	FORMAT	BŘEN 2023
K.Ú.: ŘEVNICE		DATUM	7 x A4
NÁZEV OBJEKTU:		MĚŘITIVO	1:500
SO 102 Rekonstrukce silnic II. a III. tříd		DĚL	PDPS
		ČÍS. ZAKÁZKY	5177 102
		ARCHIVNÍ ČÍS.	
NÁZEV PŘÍLOHY:		ČÍS. SOUBRAVY	ČÍS. PŘÍLOHY
SITUACE - 3. díl, km 1,100 - km 1,700			2.3