


II/115 Řevnice - Vižina, rekonstrukce - 2. etapa
SO 113 Rekonstrukce místních komunikací, 3. díl 1:500
Situace 3. díl, km 1,100 - km 1,600 1:500

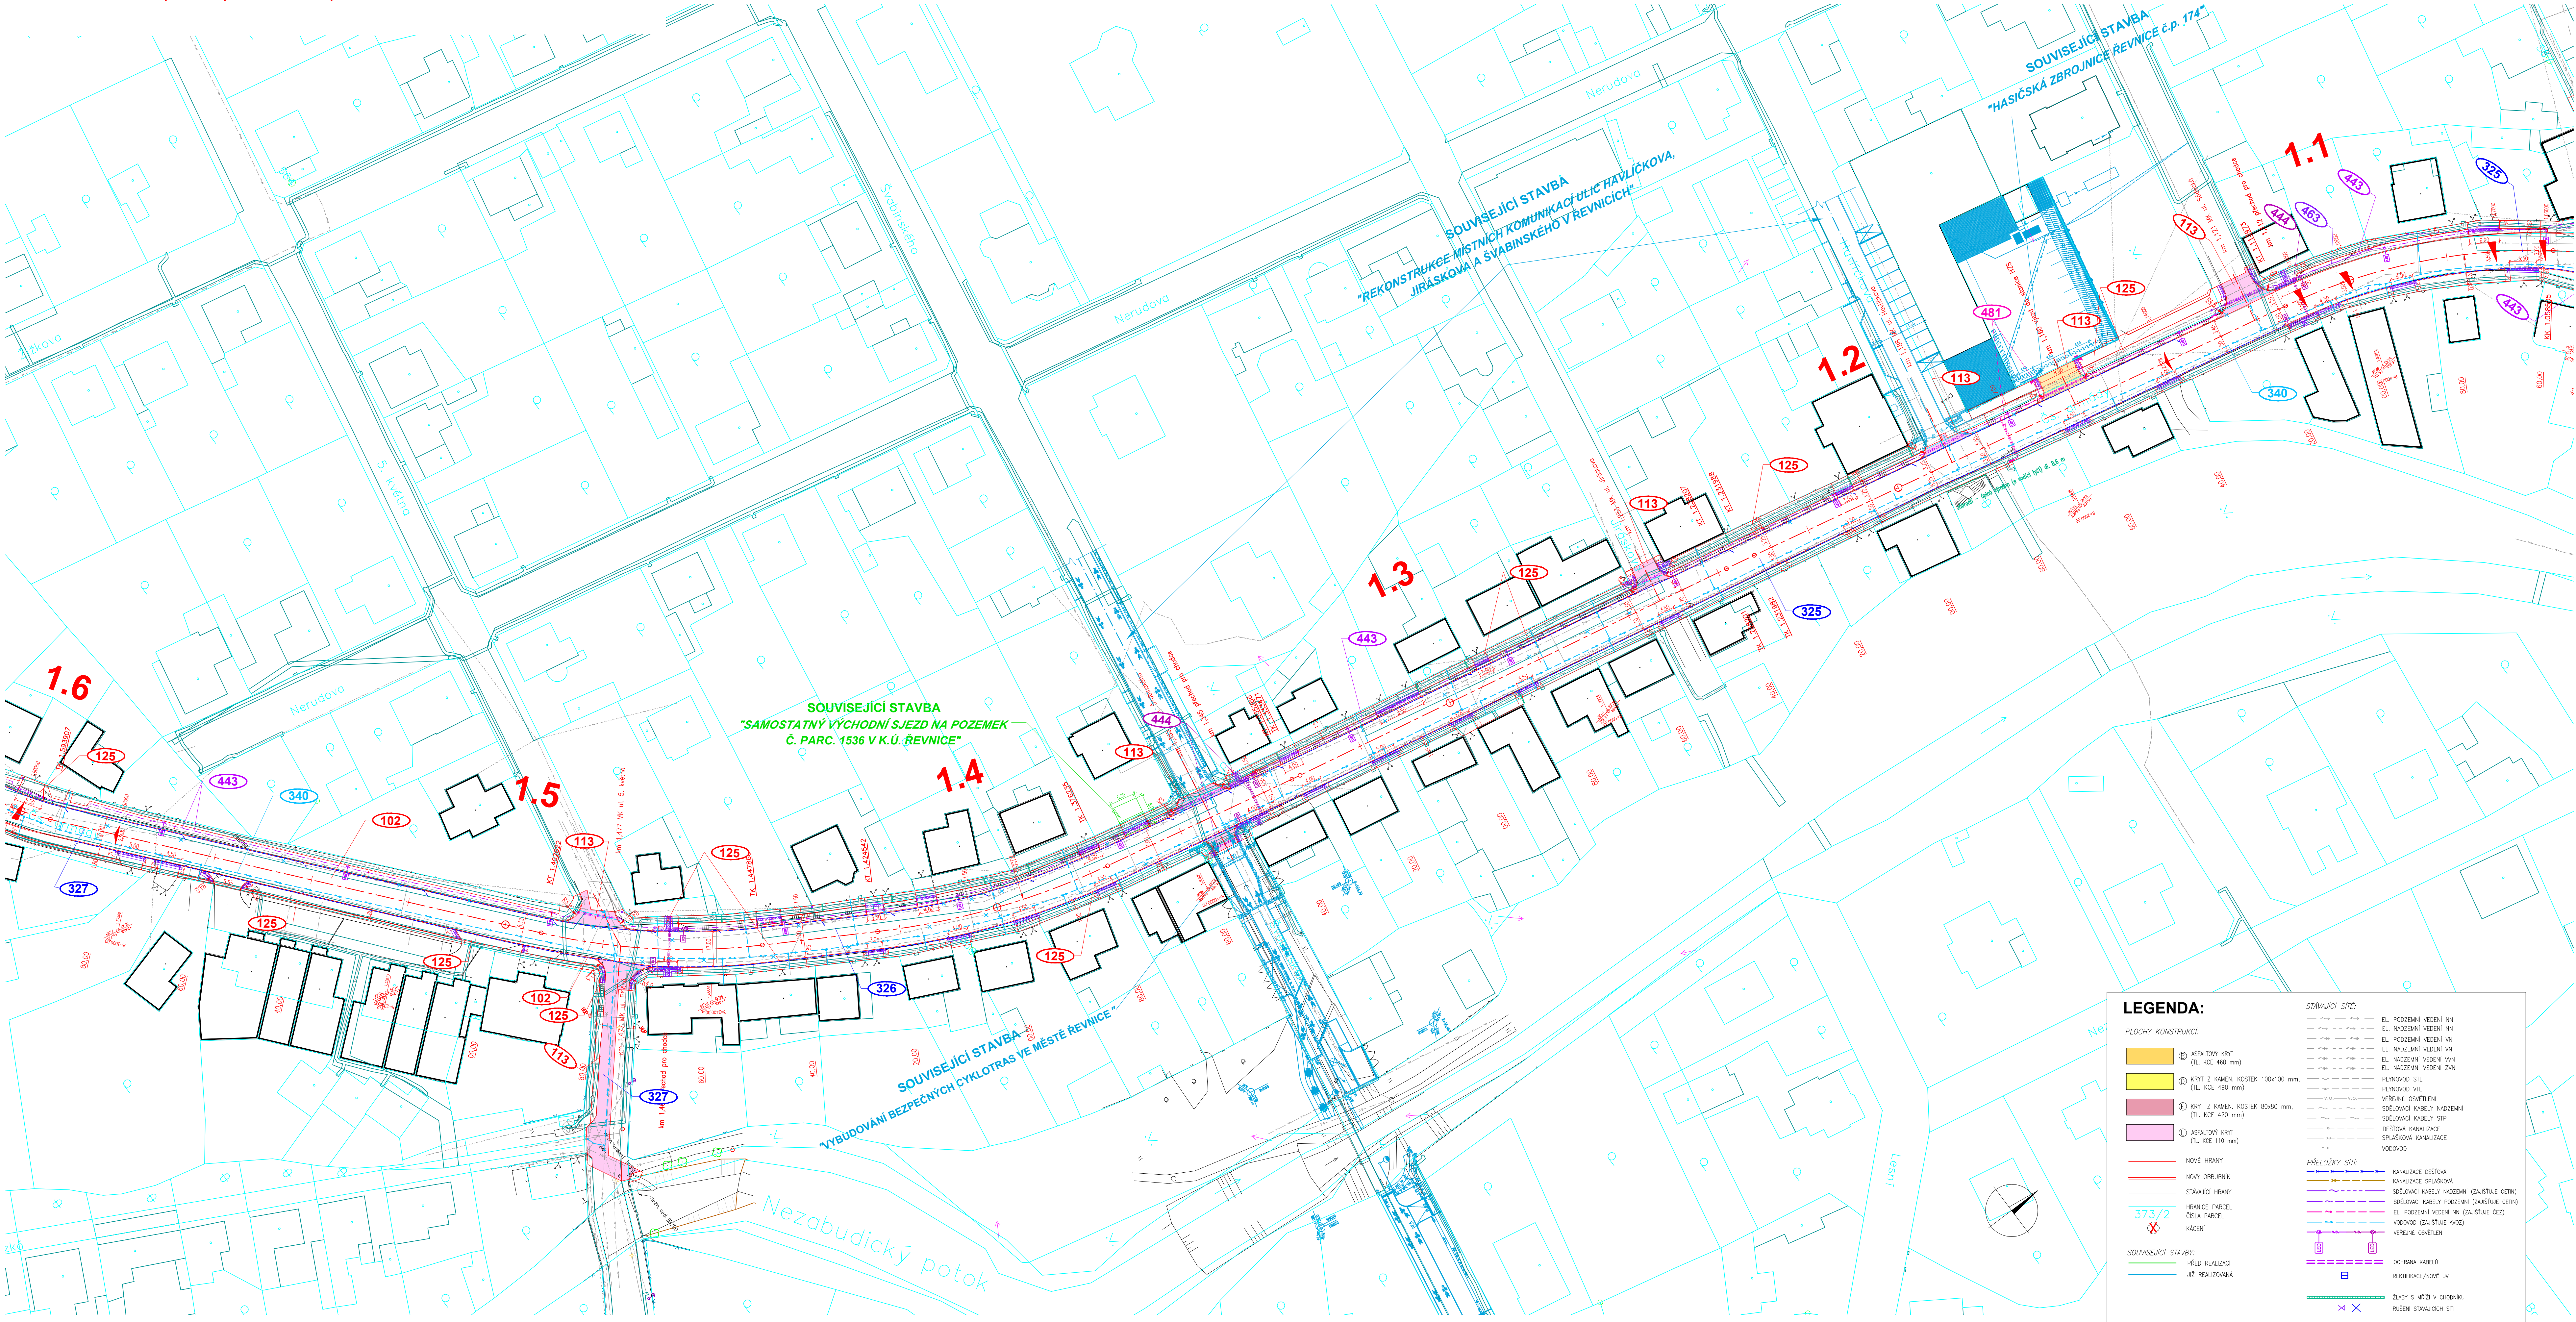

II/115 Řevnice - Vižina, rekonstrukce - 2. etapa
PROJEKTOVÁ DOKUMENTACE PRO PROVÁDĚNÍ STAVBY
SRPEN 2023

STŘEDOČESKÝ KRAJ
Zborovská 11, 150 21 Praha 5
OBJEDNATEL

SHB, akciová společnost
Masná 8, 702 00 Ostrava
ZHOTOVITEL
SHB
projektové dopravní stavby

D		SO 113	
SOUŘADNICOVÝ SYSTÉM : S-JTSK VÝŠKOVÝ SYSTÉM : Bvp		ZHOTOVITEL ČÁSTI PD	
VEDOUcí PROJEKTANT	ING. M. KROUPAROVÁ	FORMÁT	12 x A4
ZODPOVĚDNÝ PROJEKTANT	ING. L. ROZMBACHOVÁ	MĚŘÍTKO	1:500
VYPRACOVAL	ING. M. KROUPAROVÁ	ÚČEL	PDPS
KONTROLOVAL	ING. E. KONEČNÝ	ČÍS. ZAKÁZKY	5/17 102
KRAJ: STŘEDOČESKÝ MĚSTO: ŘEVNICE		NÁZEV OBJEKTU: SO 113 Rekonstrukce MK	
NÁZEV PRÍLOHY: SITUACE - 3. díl, km 1,100 - km 2,150		ČÍS. SOUPRAVY	ČÍS. PRÍLOHY
			2.3