


II/115 Řevnice - Vižina, rekonstrukce - 2. etapa
SITUAČNÍ VÝKRES BEZBARIÉROVÝCH OPATŘENÍ, 3. díl 1:250
km 0,590 - km 0,840

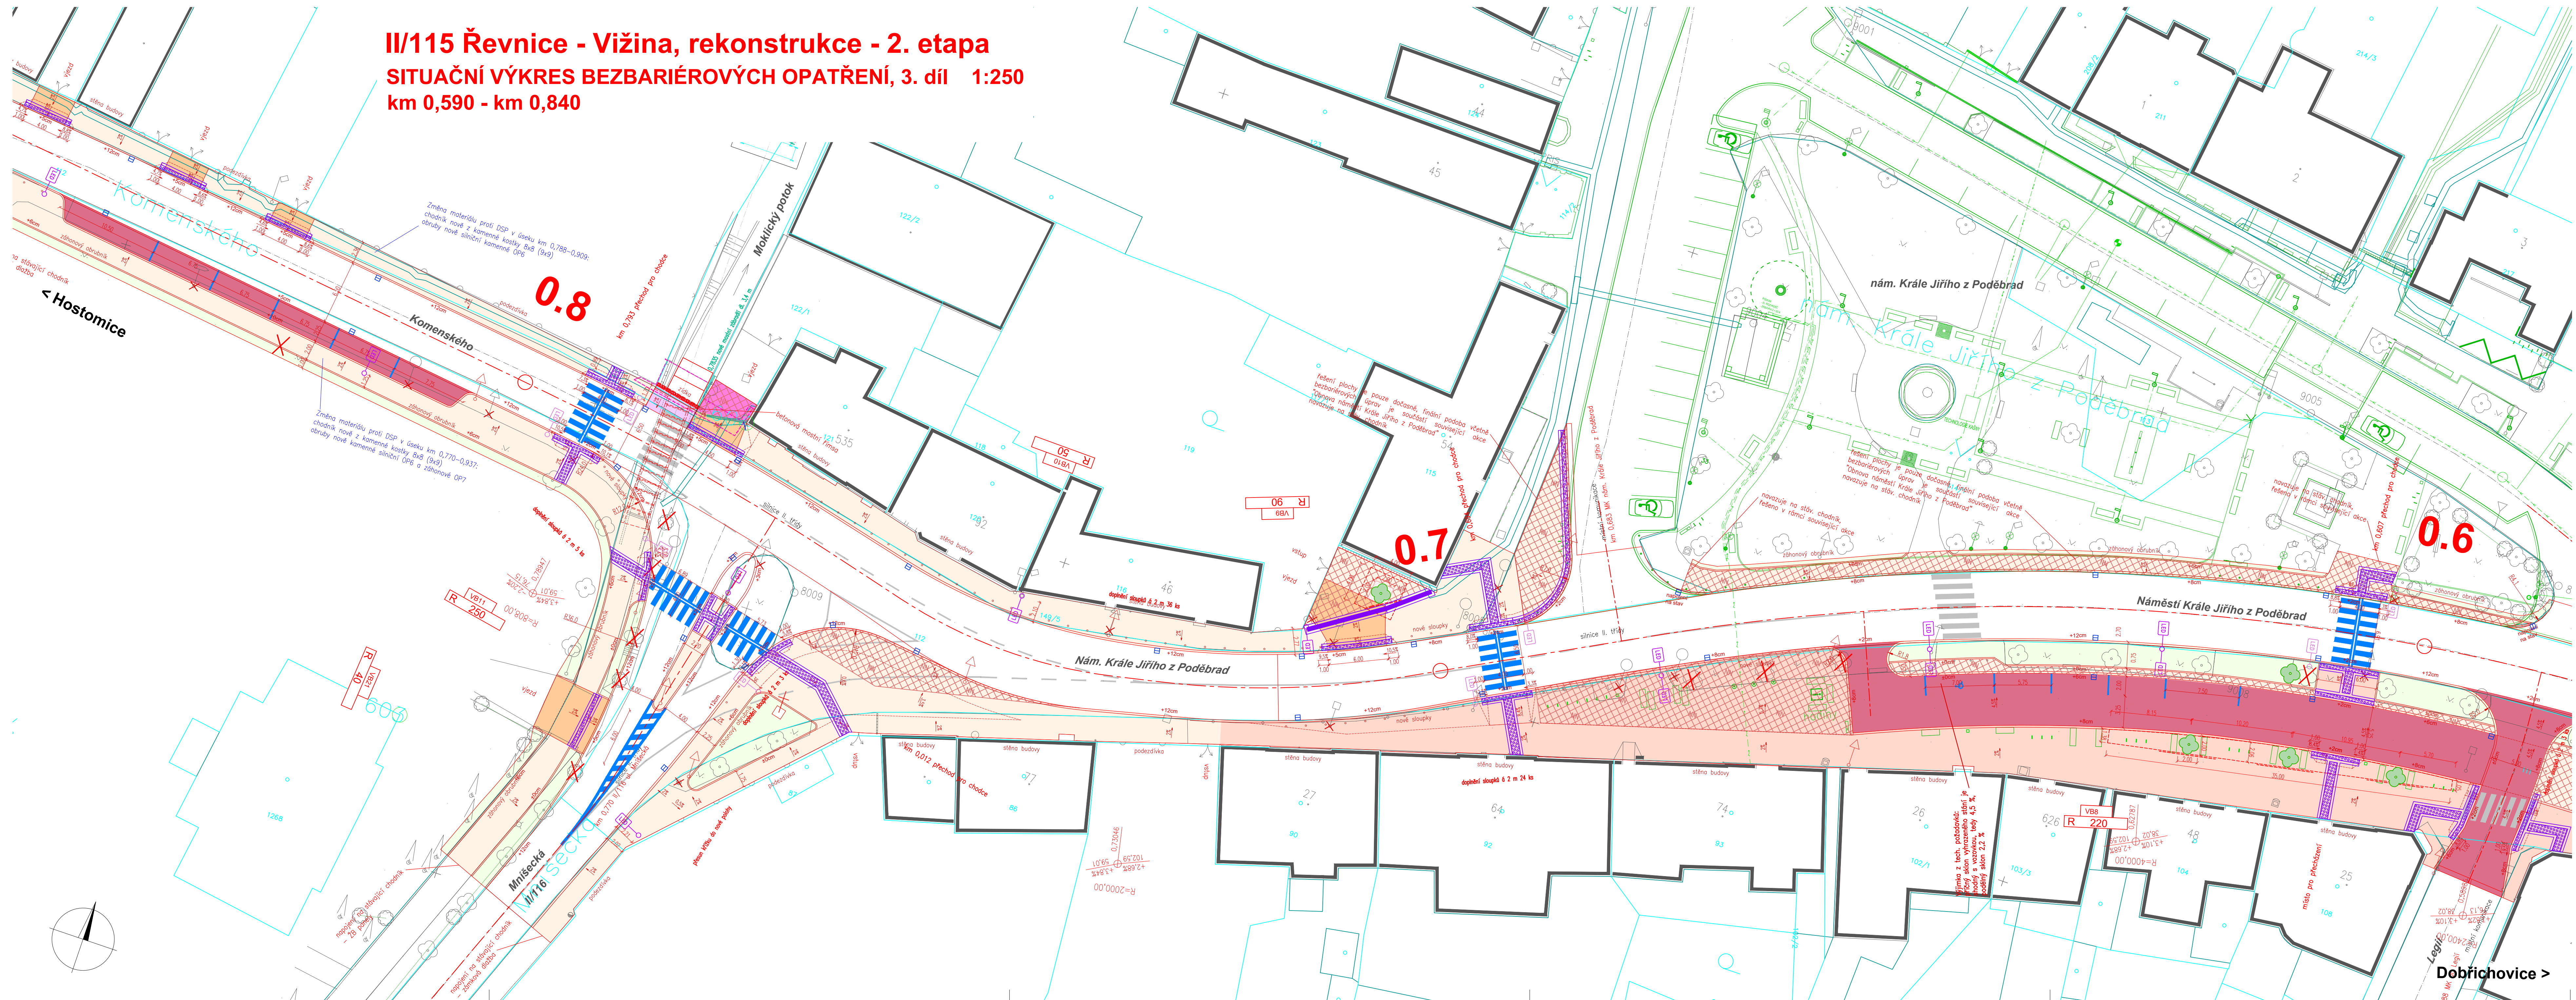

LEGENDA:	
	NOVÉ HRANY
	VÝŠKA NAŠLAPU
	NOVÝ OBRUBNÍK
	SIGNALNÍ A VAROVNÉ PÁSY
	UMĚLÁ VODICÍ LINIE
	VODICÍ PÁS PŘECHODU
	STÁVAJÍCÍ HRANY
	STÁVAJÍCÍ STOŽÁR VO/SDZ - PONECHÁNY
	STÁVAJÍCÍ STOŽÁR VO/SDZ - RUŠENÝ
	NOVÝ STOŽÁR VO/SDZ
	CHODNÍK - ZÁMKOVÁ DLAŽBA
	SJEZD - ZÁMKOVÁ DLAŽBA
	CHODNÍK - KOSTKA 8x8 cm
	SJEZD - KOSTKA 8x8 cm
	CHODNÍK - KOSTKA 10x10 cm
	CHODNÍK - ŘEZANÁ DLAŽBA
	NEUZNATELNÉ NÁKLADY
	SOUVISEJÍCÍ STAVBY:
	PŘED REALIZACÍ
	JIŽ REALIZOVANÁ

II/115 Řevnice - Vižina, rekonstrukce - 2. etapa

PROJEKTOVÁ DOKUMENTACE PRO PROVÁDĚNÍ STAVBY SRPEN 2023

STŘEDOČESKÝ KRAJ
Zborovská 11, 150 21 Praha 5



SHB, akciová společnost
Masná 8, 702 00 Ostrava



C

SOUŘADNICOVÝ SYSTÉM : S-JTSK
VÝŠKOVÝ SYSTÉM : Bpv

VEDOUČÍ PROJEKTANT	ING. M. KROUPAROVÁ		 Masná 1493/8, 702 00 Ostrava
ZODPOVĚDNÝ PROJEKTANT	ING. L. ROZMBACHOVÁ		
VYPRACOVAL	ING. L. ROZMBACHOVÁ		
KONTROLOVAL	ING. E. KONEČNÝ		

KRAJ: STŘEDOČESKÝ	MĚŘITKO: 1:250	DATUM: SRPEN 2023
REVIZE: 1	FORMÁT: 6 x A4	ČÍSLO: 102
NAZEV PŘÍLOHY: SITUACNÍ VÝKRES BEZBARIÉROVÝCH OPATŘENÍ 3. díl, km 0,590 - 0,840	ČÍSLO: 102	ČÍSLO: 102
	ČÍSLO: 102	ČÍSLO: 102
	ČÍSLO: 102	ČÍSLO: 102