

LEGENDA

- stávající kabely veřejného osvětlení
- kabel AYKY 4-Jx16
- stávající kabely veřejného osvětlení
- demontáž

- nový kabel
- kabel AYKY 4-Jx16
  - pískové lože, zákrytová deska

zemní drát FeZn Ø10mm

- nový stožár veřejného osvětlení – SO 444
- ocelový, kuželový, žár. zinkovaný 6m např. FLERET STK 76/60/3
  - výložník, ocelový žár. zinkovaný 1-1000 např. GD 1-100/76
  - svítidlo LED viz příloha TZ


- nový kabel
- kabel AYKY 4-Jx16
  - v kabelové chráničce HDPE/LDPE 90/75 (TK1)-viz popis


- nový stožár veřejného osvětlení
- ocelový, kuželový, žár. zinkovaný 8m např. FLERET STK 76/80/3
  - výložník, ocelový žár. zinkovaný 1-1500 např. GD 1-1500
  - svítidlo LED viz příloha TZ

- nový stožár veřejného osvětlení
- ocelový, kuželový, přírubový, žár. zinkovaný 8m např. FLERET STK 76/80/3
  - výložník, ocelový žár. zinkovaný 1-1500 např. GD 1-1500
  - svítidlo LED viz příloha TZ

- nový stožár veřejného osvětlení
- ocelový, kuželový, žár. zinkovaný 6m např. STILET STK 60/60/3
  - svítidlo LED viz příloha TZ

- nový stožár veřejného osvětlení
- přírubový, dřevěný, lepený, hranolový 8m
  - výložník, ocelový žár. zinkovaný 1-1500
  - svítidlo LED viz příloha TZ

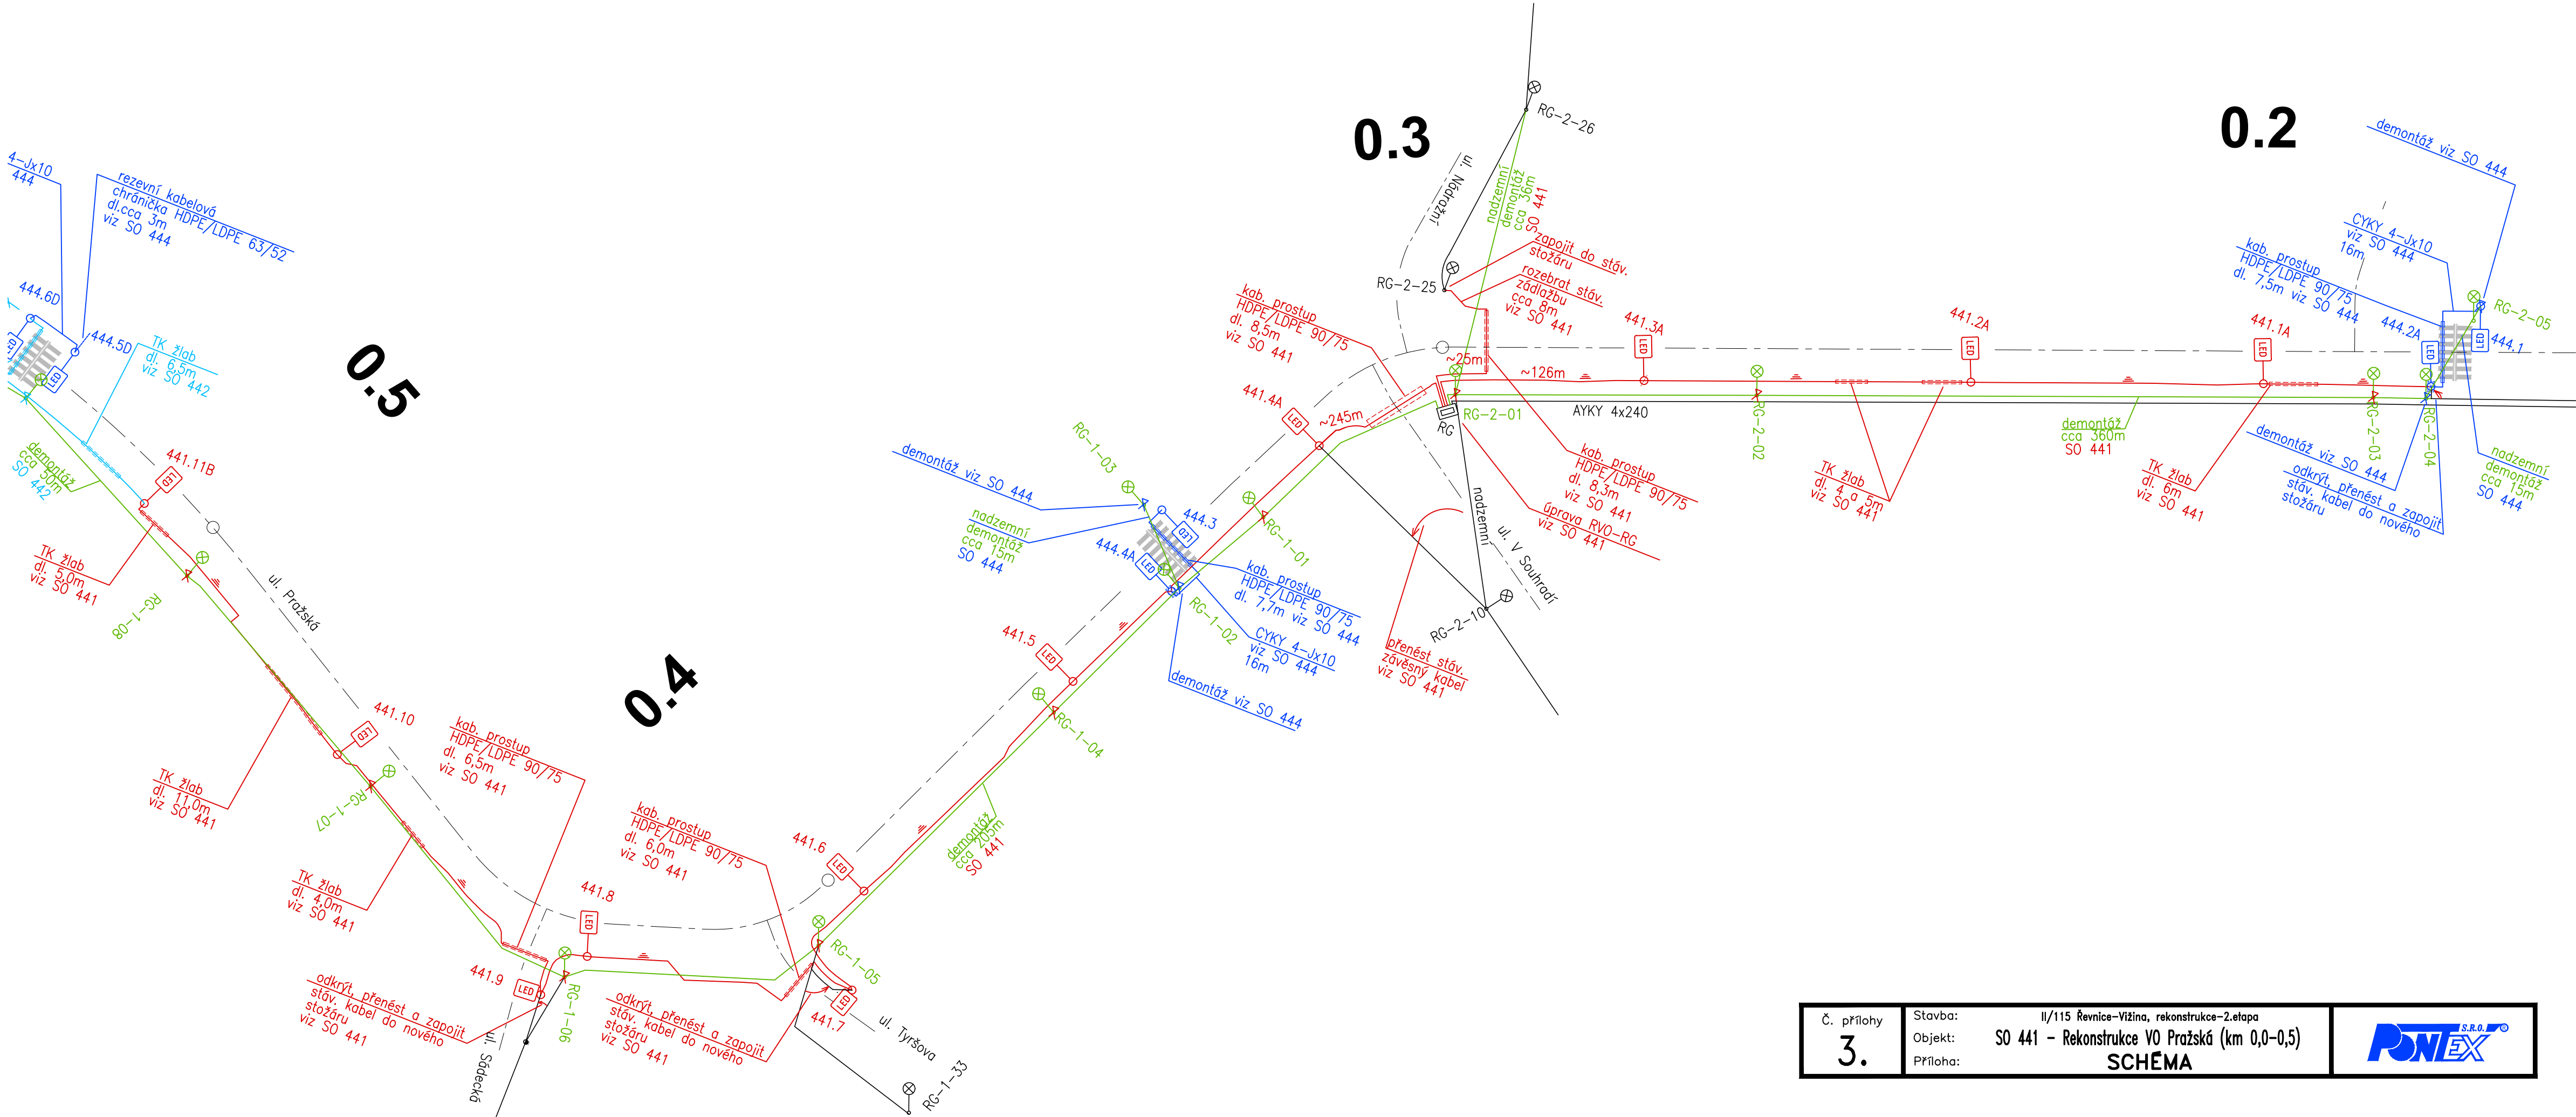

č. přílohy	Stavba: II/115 Řevnice-Vižina, rekonstrukce-2.etapa	
3.	Objekt: SO 441 - Rekonstrukce VO Pražská (km 0,0-0,5)	
	Příloha: SCHÉMA	