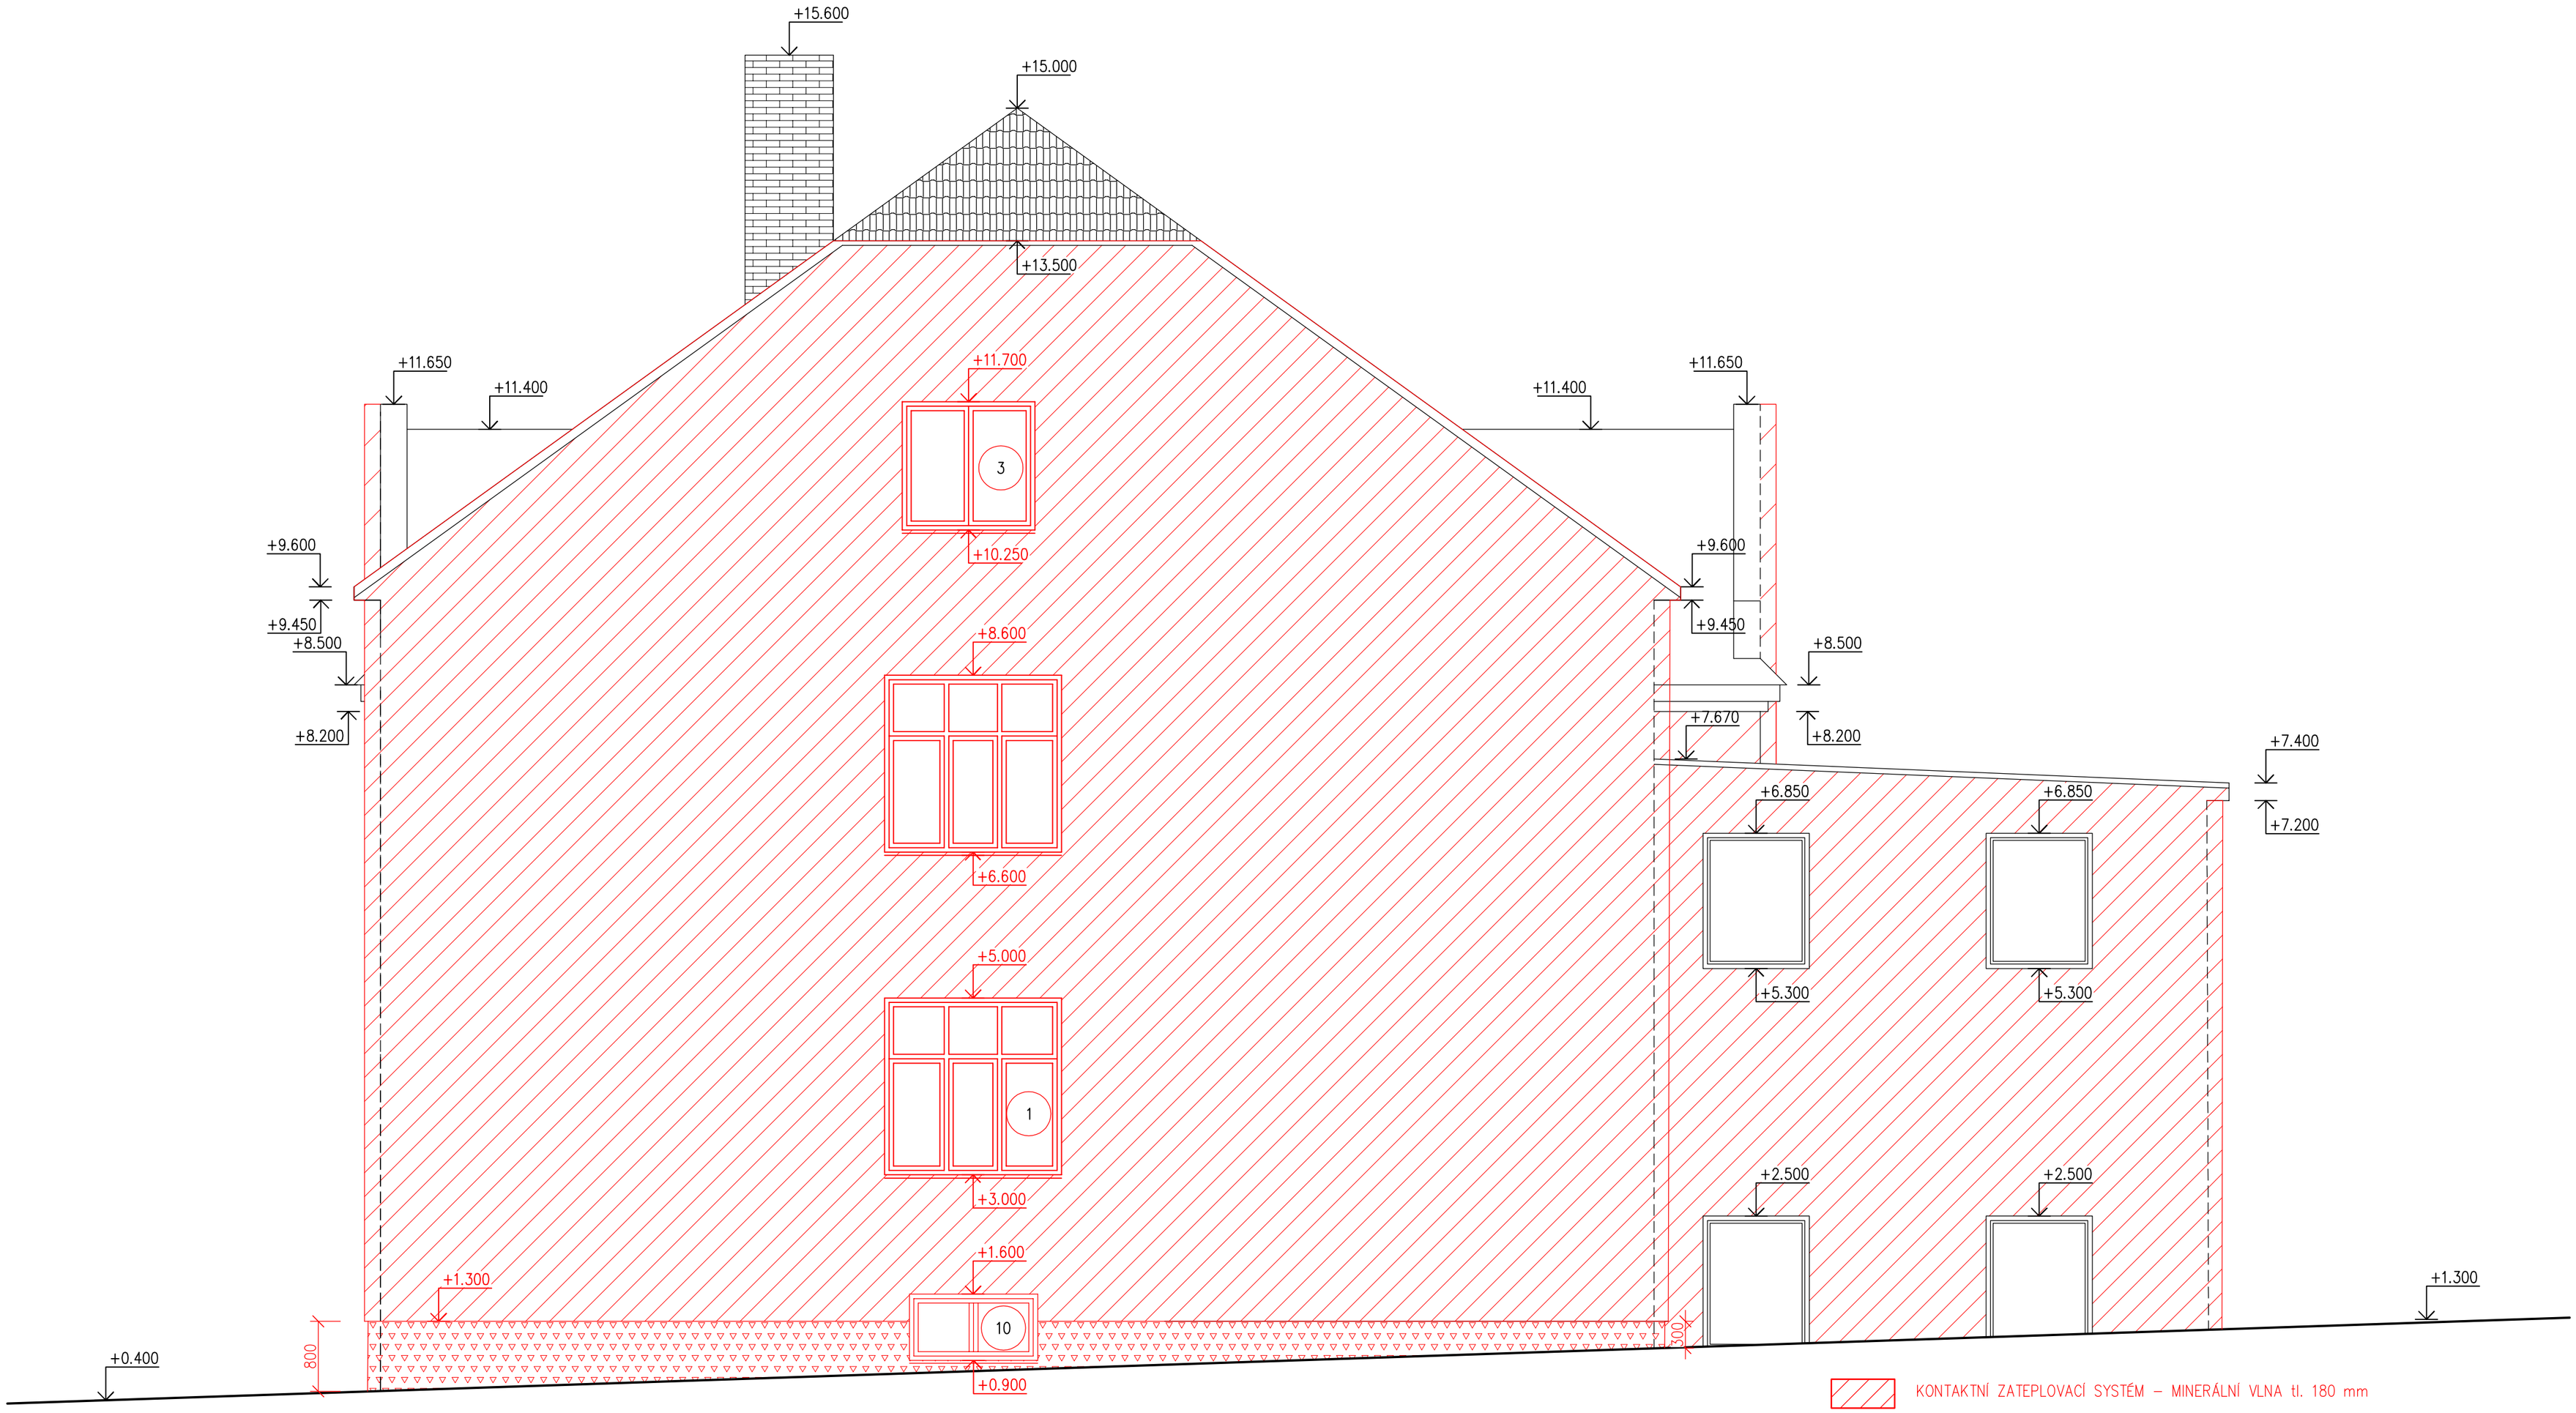

KONTAKTNÍ ZATEPLOVACÍ SYSTÉM – MINERÁLNÍ VLNA tl. 180 mm

1 NOVÉ PLASTOVÉ OKNO, ZASKLENÍ TROJSKLO 2060x2000mm....2ks

3 NOVÉ PLASTOVÉ OKNO, ZASKLENÍ TROJSKLO 1500x1450mm....1ks

10 NOVÉ PLASTOVÉ OKNO, ZASKLENÍ TROJSKLO 1200x700mm....1ks

±0.000 = 207 m.n.m. B.p.v.

Vypracoval : Eduard Hruška	Zodpovědný projektant : Ing. Pavel Šindelář	PROUNI CZ s.r.o. Průmyslová 2304, Brandýs nad Labem, 250 01 Tel.: 777 869 119, e-mail: info@prouni.cz
Stavebník : Střední zemědělská škola Brandýs nad Labem Zápská 302, Brandýs nad Labem, 250 01		
Místo stavby : parc. č. st.333 k.ú. Brandýs nad Labem		
Stavba: Zateplení obvodového pláště hlavní budovy Střední zemědělské školy Brandýs nad Labem	Datum :	12/2017
	Formát :	A2
	Měřítko :	1:50
Obsah : POHLED ZÁPADNÍ-NÁVRH	Stupeň PD	DPS
	Příloha	