




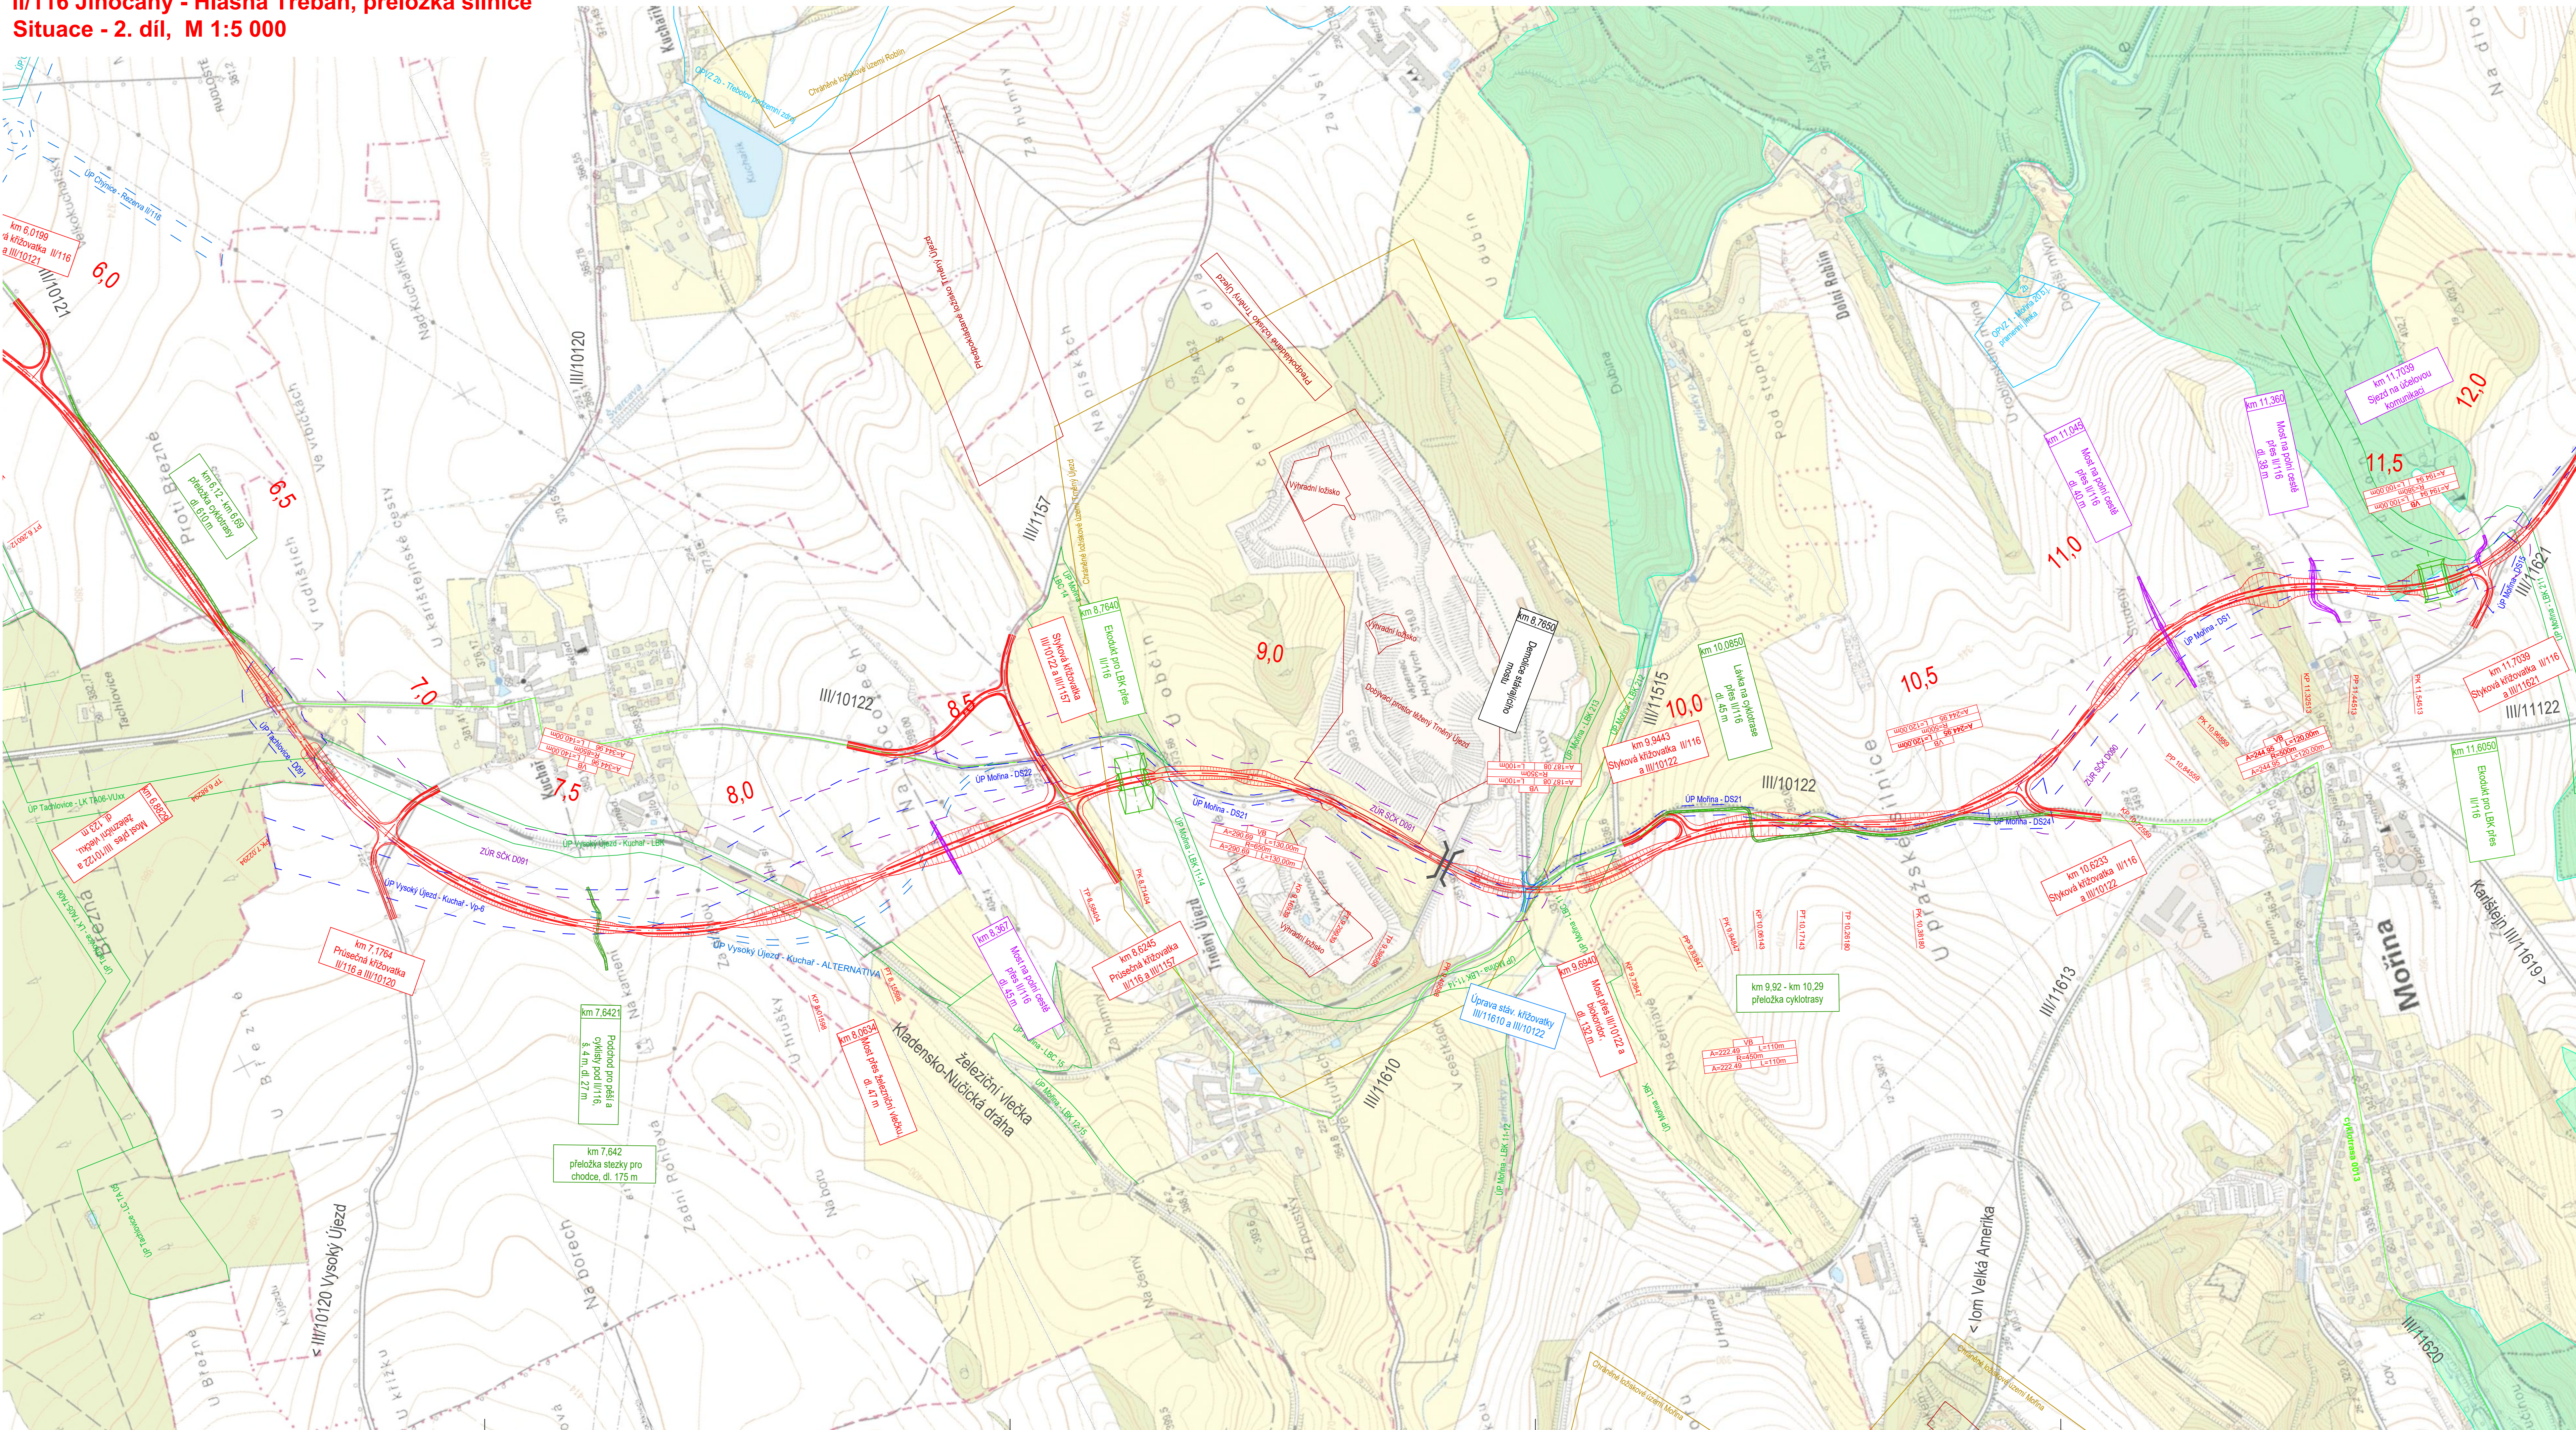


II/116 Jinočany - Hlásná Třebaň, přeložka silnice
Situace - 2. díl, M 1:5 000



LEGENDA:



Návrh:

- | | |
|---|---|
|  | Navržená přeložka silnice II/116 |
|  | Přeložky účelových komunikací |
|  | "Podmiňující" investice |
|  | Přeložky cyklostezek |
|  | Ekodukt |

Územně plánovací dokumentace:

- | | | | |
|---|---|---|--|
| — | — | — | Koridor pro stavbu II/116 - ZÚR |
| — | — | — | Koridor pro stavbu II/116 - ÚP |
| — | — | — | Koridor pro další stavby dopr. infrastruktury - ÚP |
| — | — | — | Koridory vysokorychlostní železniční tratě - ÚP |
| — | — | — | Koridor pro stavby technické infrastruktury - ÚP |

Prvky ochrany přírody:

- Prvky ÚSES - stávající
 Prvky ÚSES - návrh
 Natura 2000 - Evropsky významná lokalita
 Ochranné pásmo vodního zdroje

Těžební činnost:

- | | |
|---|----------------------|
| | Chráněné ložiskové |
| | Ložisko, dobývací pr |
|  | Poddolované území |
| Stávající stav: | |
|  | Stávající cyklotrasa |

II/116 Jinočany - Hlásná Třebaň, přeložka silnice

TECHNICKÁ STUDIE

BŘEZEN 2021

STŘEDOČESKÝ KRAJ

Zborovská 11, 150 21 Praha 5



SHB, akciová spoločnosť

Masná 8, 702 00 Ostrava

HLAVNÍ INŽENÝR PROJEKTU	ING. ERICH KONEČNÝ
-------------------------	--------------------




B

SOUŘADNICOVÝ SYSTÉM : S-JTSK

VYSKOVÝ SYSTÉM	: E

ZHOŤOVITEL ČÁSTI PO

VEDOUcí PROJEKTANT	ING. L. ŠANOBOVÁ	<i>Šanobová</i>	
ZODPOVĚDNÝ PROJEKTANT	ING. M. KROUPAROVÁ	<i>Krouparová</i>	
VYPRACOVAL	ING. L. ŠANOBOVÁ	<i>Šanobová</i>	
KONTROLOVAL	ING. F. KOŇEČNÝ	<i>Koňečný</i>	

KRAJ: STŘEDOČESKÝ	MAJ ORP: ČERNOŠICE, BEROUN
-------------------	----------------------------

K.Ú.: JINOČANY, ZBÚZANY, DOBŘÍČ U PRAHY, TACHLOVICE, CHÝN

MOŘINA, MOŘINKA, LETY U DOBŘICHOVIC, HLÁSNÁ TŘEBAŇ

NÁZEV PŘÍLOHY:

SITUACE - 2. d

CH. 10.12.1.1.1

DATUM	BŘEZEN 2017
-------	-------------

FORMÁT	12 X A
--------	--------

MĚŘITKO	1:5 000
---------	---------

DOČEL	TST
-------	-----

Čís. ZAKÁZKY	5/20 08
--------------	---------

ARCHIVNI ČÍS.	
---------------	--

ČÍS. SOUPRAVY	ČÍS. PŘÍLOH
---------------	-------------

SITUACE - 2. díl

B.2.2