


II/116 Jinočany - Hlásná Třebaň, přeložka silnice
Situace - 3. díl, M 1:5 000

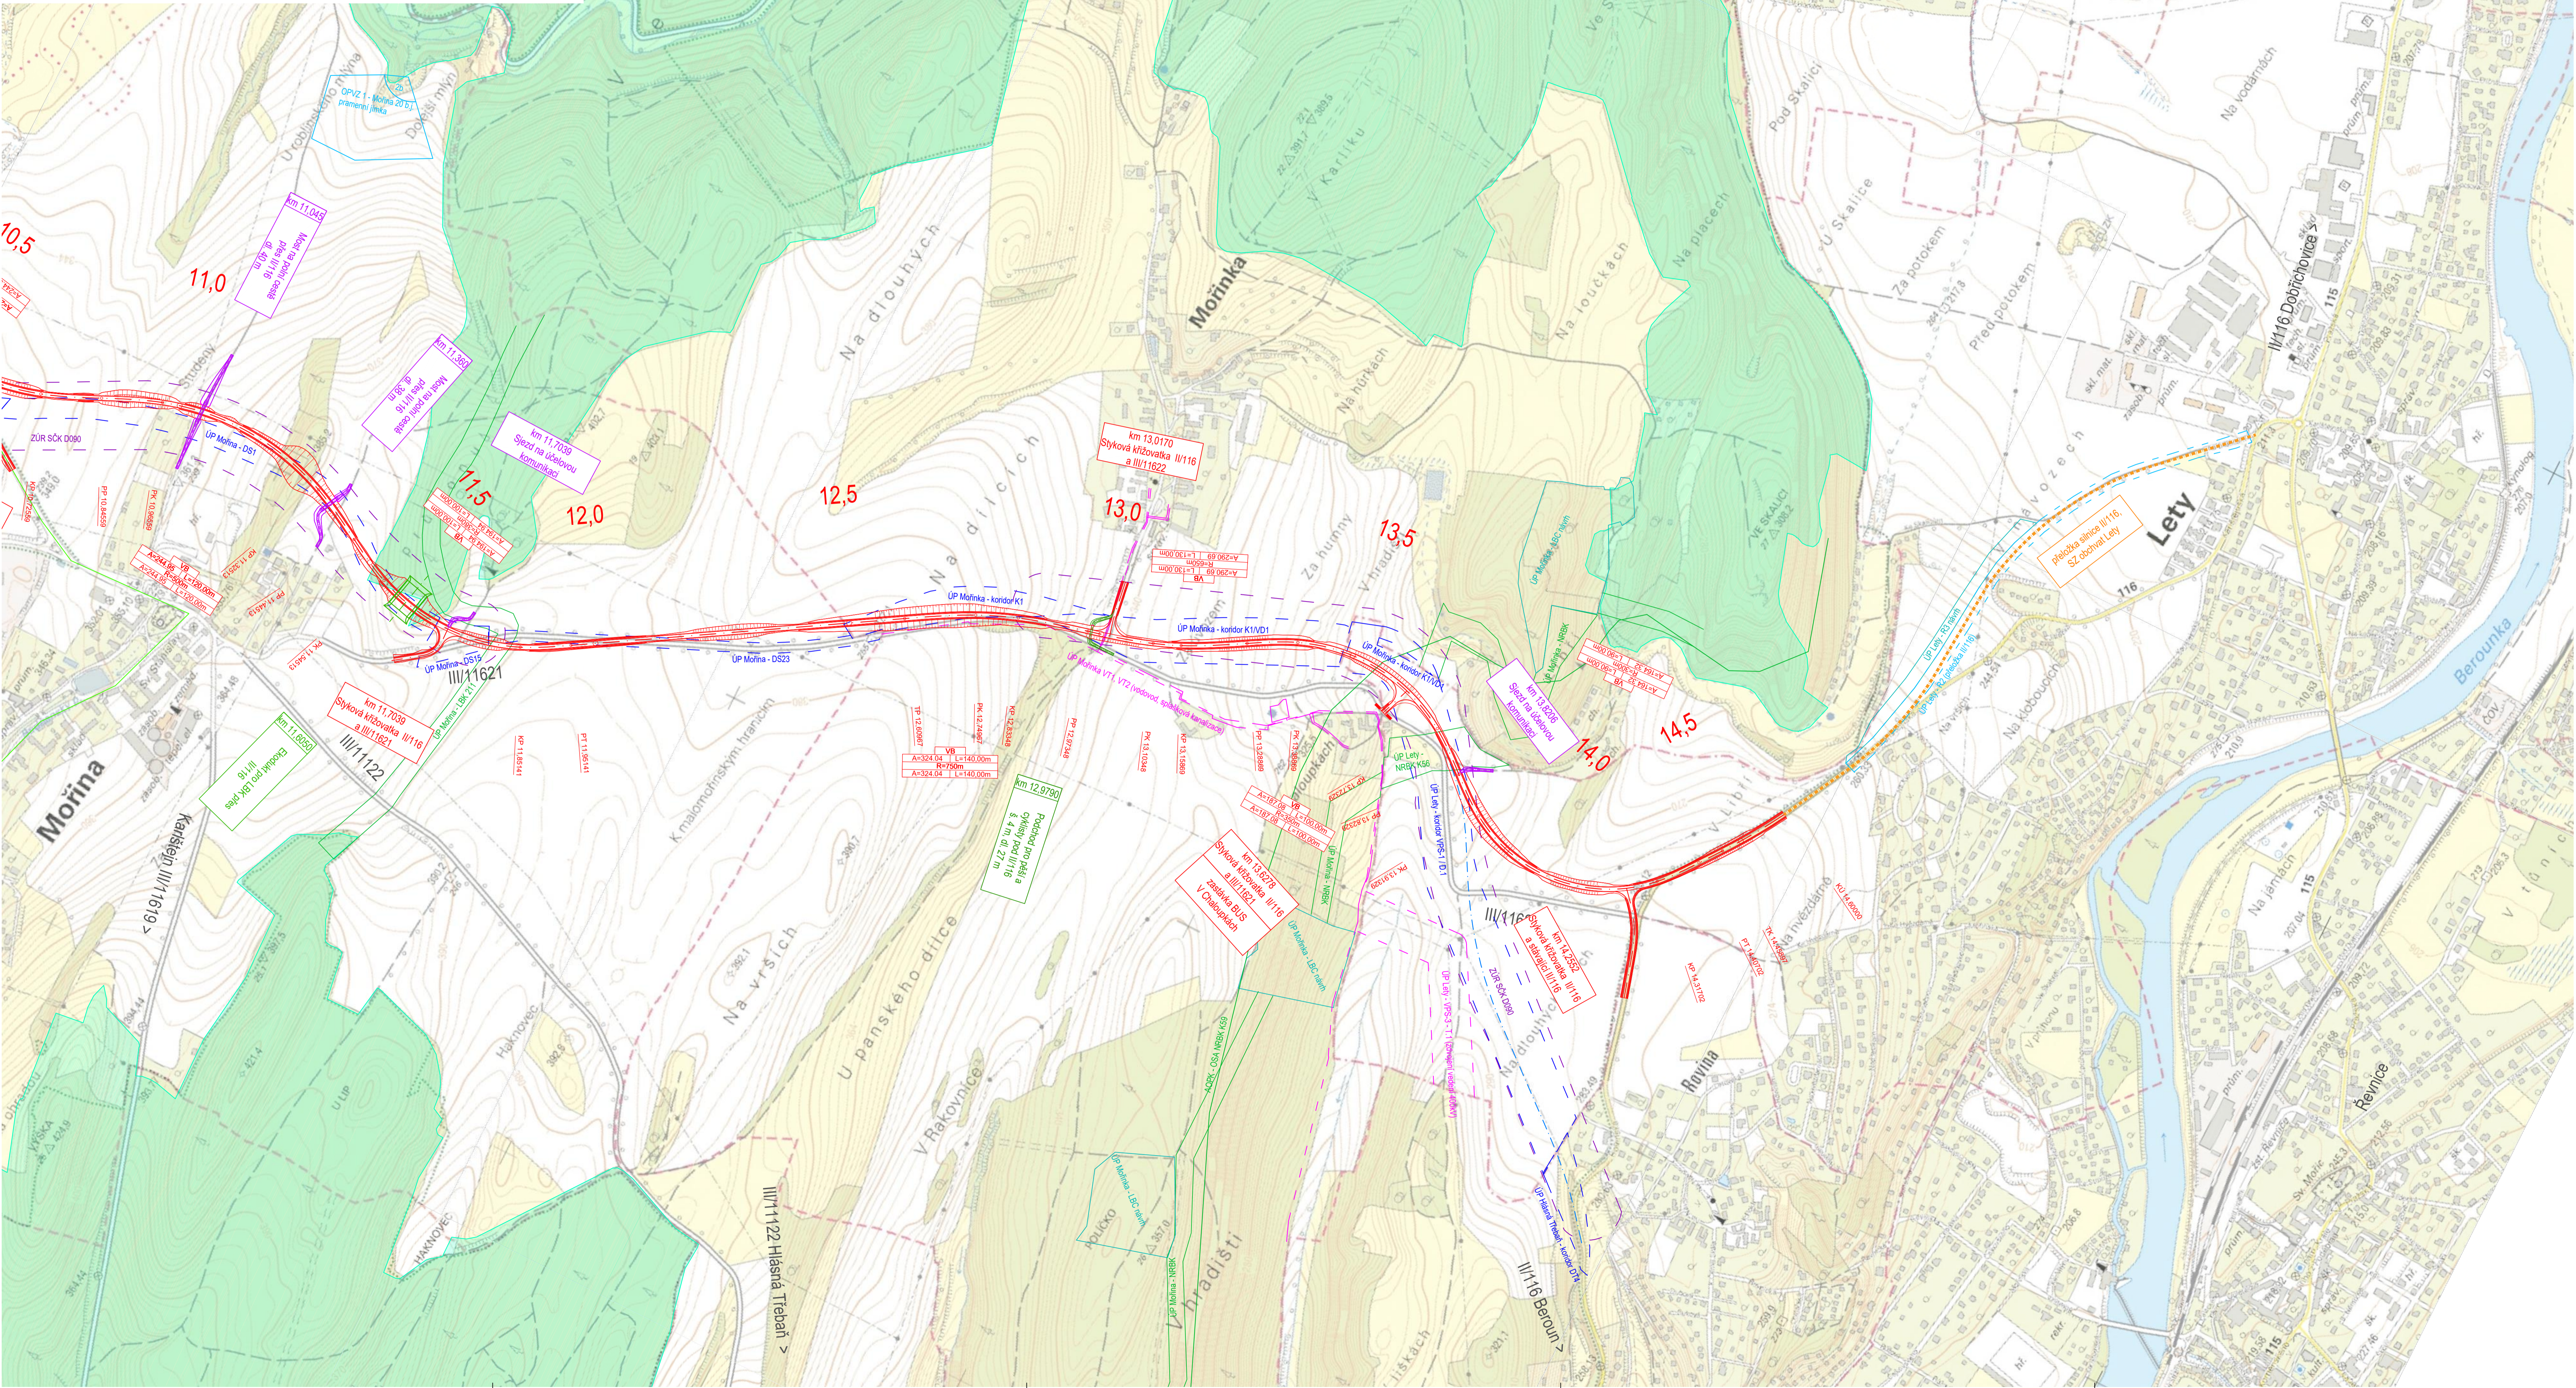

LEGENDA:

Návrh:

- Navržená přeložka silnice II/116
- Přeložky účelových komunikací
- "Podmiňující" investice
- Přeložky cyklostezek
- Ekodukt

Územně plánovací dokumentace:

- Koridor pro stavbu II/116 - ZÚR
- Koridor pro stavbu II/116 - ÚP
- Koridory pro další stavby dopr. infrastruktury - ÚP
- Koridory vysokorychlostní železniční tratě - ÚP
- Koridor pro stavby technické infrastruktury - ÚP

Prvky ochrany přírody:

- Prvky ÚSES - stávající
- Prvky ÚSES - návrh
- Natura 2000 - Evropsky významná lokalita
- Ochranné pásmo vodního zdroje

Těžební činnost:

- Chráněné ložiskové území
- Ložisko, dobývací prostor
- Poddolované území

Stávající stav:

- Stávající cyklotrasa

II/116 Jinočany - Hlásná Třebaň, přeložka silnice

TECHNICKÁ STUDIE **BŘEZEN 2021**

STŘEDOČESKÝ KRAJ
Zborovská 11, 150 21 Praha 5

OBJEDNATEL

SHB, akciová společnost
Masná 8, 702 00 Ostrava

ZHOTOVITEL
SHB
projevy dopravních staveb

HLAVNÍ INŽENÝR PROJEKTU **ING. ERICH KONEČNÝ**

B

SOURADNICOVÝ SYSTÉM : S-JTSK
VÝŠKOVÝ SYSTÉM : Bv

ZHOTOVITEL ČÁSTI PD

VEDOUcí PROJEKTANT	ING. L. ŠANOBOVÁ	<i>Šano</i>
ZODPOVĚDNÝ PROJEKTANT	ING. M. KROUPAROVÁ	<i>Kroupa</i>
VYPRACOVÁV	ING. L. ŠANOBOVÁ	<i>Šano</i>
KONTROLOVAL	ING. E. KONEČNÝ	<i>Konecny</i>

KRAJ: STŘEDOČESKÝ	MĚS. ORP: ČERNOŠICE, BEROUN	DATUM: BŘEZEN 2021
K.Ú.: JINOČANY, ZBLUZANY, DOBRÁČ U PRAHY, TACHLOVCE, CHYBNICE, KUCHAR, TRNĚNÝ ÚJEZD	FORMAT: 12 X A4	
MORFOL. MORFOL. LETY U DOBRICHOVIC, HLÁSNÁ TŘEBAŇ	MĚŘÍTKO: 1:5 000	
NAZEV PRŮLOHY:	ČÍSLO: 150	ČÍSLO: 5/20 088
SITUACE - 3. díl	ČÍSLO: 150	ČÍSLO: 5/20 088
ČÍSLO: 150	ČÍSLO: 5/20 088	B.2.3