


KATASTRÁLNÍ ÚZEMÍ				NYMBURK				NYMBURK			
DRUH POVRCHU				VODNÍ PLOCHA - LABE				VODNÍ PLOCHA - LABE			
TECHNOLOGIE VÝSTAVBY, DRUH RAŽBY				RAŽENÝ ÚSEK, ROZPOJOVÁNÍ S POUŽITÍM TRHACÍCH PRACÍ, 1. STUP, RAŽNOSTI, V SUCHU (25% MOKRO)				RAŽENÝ ÚSEK, ROZPOJOVÁNÍ S POUŽITÍM TRHACÍCH PRACÍ, 1. STUP, RAŽNOSTI, V SUCHU (25% MOKRO)			
ROZTEČ A KVALITA RAMŮ				RAMY BRETEX B65-25 a max. 1,0m, DÉLKA KROKU DLE VZDÁLENOSTI RAMŮ 0,65 - 1,0 m				RAMY BRETEX B65-25 a max. 1,0m, DÉLKA KROKU DLE VZDÁLENOSTI RAMŮ 0,65 - 1,0 m			
SKLONOVÉ A SMĚROVÉ POMĚRY				PRIMA DL 157,80 m; STOUPÁ 1,0%; SMĚR RAŽBY → (DOVRCHNĚ)				PRIMA DL 157,80 m; STOUPÁ 1,0%; SMĚR RAŽBY → (DOVRCHNĚ)			
PRIMÁRNÍ OŠTĚNÍ ŠTOLY				ŠTOLA PROFIL BRETEX B65-25, STRÍKANY BETON C 20/25 X0 TL 200 mm + 2x OCELOVÉ SÍTĚ Ø 6/150/150 mm				ŠTOLA PROFIL BRETEX B65-25, STRÍKANY BETON C 20/25 X0 TL 200 mm + 2x OCELOVÉ SÍTĚ Ø 6/150/150 mm			
RIZIKA A PODMÍNÍJÍCÍ FAKTORY PŘI VÝSTAVBĚ				RAŽBA (HLOUBENÍ) V BLÍZKOSTI STÁVAJÍCÍ ZÁSTAVBY, RAŽBA POD DNEM ŘEKY LABE (RIZIKO PRŮVALU VOD A ZVODNĚNÉHO MATERIÁLU), RAŽBA POD HLADINOU PODZEMNÍ VODY, POUŽITÍ TRHACÍCH PRACÍ				RAŽBA (HLOUBENÍ) V BLÍZKOSTI STÁVAJÍCÍ ZÁSTAVBY, RAŽBA POD DNEM ŘEKY LABE (RIZIKO PRŮVALU VOD A ZVODNĚNÉHO MATERIÁLU), RAŽBA POD HLADINOU PODZEMNÍ VODY, POUŽITÍ TRHACÍCH PRACÍ			
				* KAMENNÁ OPĚRNÁ ZEď							

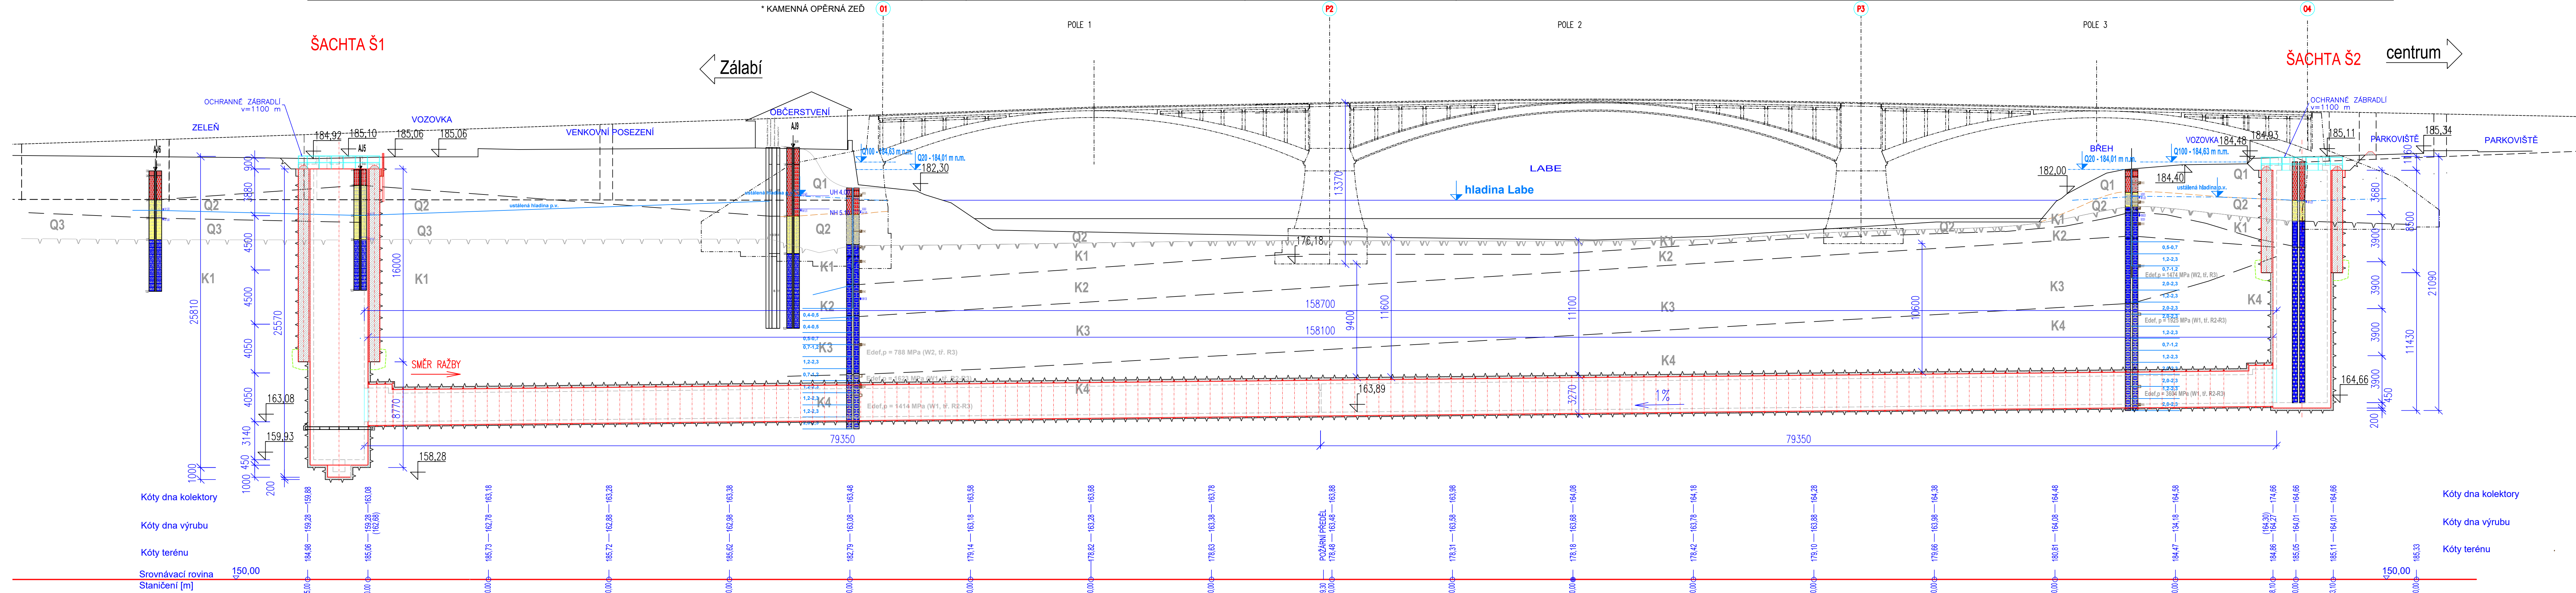

### LEGENDA GEOLOGICKÝCH PROFILŮ

**LEGENDA POUŽITÝCH ZNAČEK PRO VRSTVY A STRATIGRAFIE:**

**Kvartérní pokryvy (Kvater)**

- geotechnický typ - navážky - antropogenní sedimenty
- geotechnický typ - štěrkovito-hlinité až štěrkovito-jilovité zeminy - fluvialní sedimenty

**Předkvartérní podklad: (svrchní křída)**

**Cenoman - souvrství**

- zcela zvětralé slínovce
- trždy pevnosti R6 - R5 (křída)
- silně zvětralé slínovce
- trždy pevnosti R4 (křída)
- mírně zvětralé slínovce
- trždy pevnosti R3,R4 (křída)
- navětralé až technologicky zdravé slínovce
- trždy pevnosti R3 (křída)

**HRANICE:**

Rozhraní vrstev předpokládáné

Označení vrstev

Předkvartérní podklad, nebo předkvartérní skalní podklad

**SO 601.03**

Souřadnicový systém S-JTSK, Výškový systém Bpv

**KONCEPT**

Objednatel stavby: Krajská správa a údržba silnic Středočeského kraje, p.o.

Se sídlem Zborovská 11  
150 21, Praha 5 IČ: 000 66 001

Zhotovitel PD: PRAGOPROJEKT, a.s., K Ryšánci 1668/16, 147 54 Praha 4, IČO: 45272387, www.pragoprojekt.cz, datová schránka: 4klr54

Namh/vypracoval: Ing. Pavel Menger  
podpis:

Zodpovědný projektant: Ing. Pavel Menger  
podpis:

Zástupce zodpovědného projektanta: Ing. Jiří Svoboda  
podpis:

Technická kontrola: Ing. Dana Hadačová  
podpis:

Hlavní inženýr projektu: Ing. Filip Řehor, Ph.D.  
podpis:

Zástupce hlavního inženýra projektu: Ing. Miroslav Kubín  
podpis:

**PRAGOPROJEKT**

Kraj: STŘEDOČESKÝ	Čís. zakázky: 20 141 2
Místo stavby: NYMBURK	Čís. akce: 19 229
Objednatel: KRAJSKÁ SPRÁVA A ÚDRŽBA SILNIC STŘEDOČESKÉHO KRAJE, p.o.	Datum: 04/2023
Formát: 7x44	Měřítko: 1:200
Stupeň: PDPS	Suprava: 6.5
Objekt: SO 601 KOLEKTOR PRO PŘELOŽKY SÍTÍ POD LABEM	Čís. přílohy: 6.5
Příloha: Kolektorová trasa - podélný řez ražba	

Kóty dna kolektory	1	20	</
--------------------	---	----	--	--	----